

令和3年12月20日
建設水道常任委員会資料
建設部建設総務課

市道路線の認定について


認定：議案第82号関係

- | | |
|--------------------|--------|
| ○ 開発に伴うもの
（内訳） | 4 路線 |
| ● 都市計画法に基づく開発に伴うもの | （4 路線） |
| ○ 地域取組によるもの | 1 路線 |

路線の概要

区分	頁	路線名	起 終 点	幅員(m)	延長(m)	議案 番号	概 要	開発事業者	完了公告日	登記年月日
認定	3～4	木幡479号線	木幡北山畑6番地の19 木幡北山畑18番地の7	6.0 ～12.0	64.1	82	都市計画法による 開発に伴うもの	睦備建設 株式会社	平成31年 2月19日	平成31年 4月 2日
	5～6	木幡480号線	木幡南山50番地の11 木幡南山50番地の8	6.0 ～12.0	52.0		都市計画法による 開発に伴うもの	株式会社 アーネストワン	令和 元年 6月18日	令和 元年 7月 8日
	7～8	菟道225号線	榎島町大島12番地の16 菟道平町88番地	6.0 ～12.7	78.8		都市計画法による 開発に伴うもの	株式会社 エルハウジング	令和 元年 7月16日	令和 元年12月24日
	9～10	榎島町224号線	榎島町本屋敷159番地の1先 榎島町本屋敷159番地の34	6.0	211.5		都市計画法による 開発に伴うもの	ディランド山京 株式会社	令和 元年 5月21日	令和 2年 4月 7日
	11～12	明星町33号線	明星町二丁目2番地の53 明星町二丁目6番地の5	6.0	261.2		地域による 市道認定取組	—	—	令和 2年 5月27日

位置図(認定)

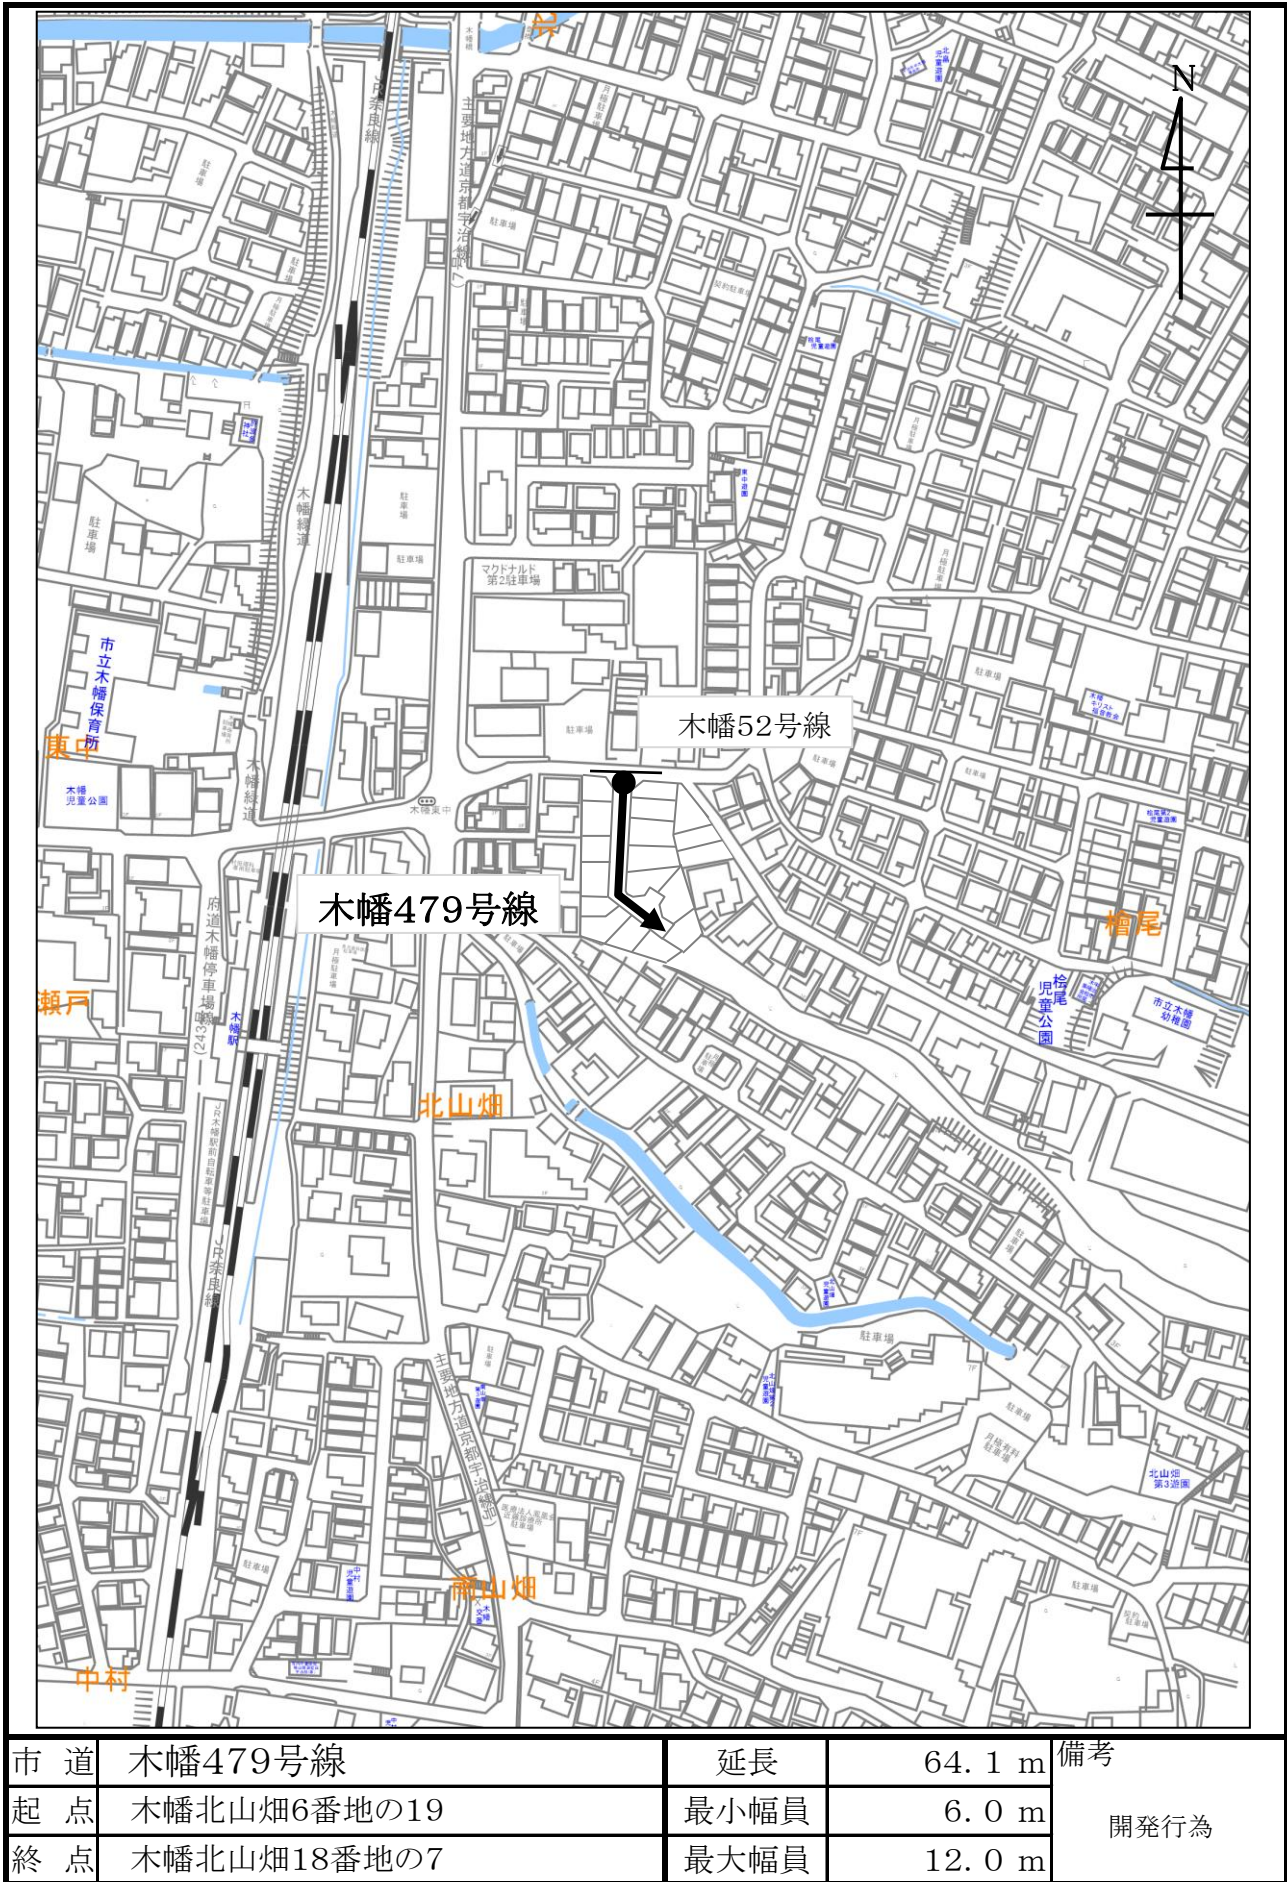


縮尺:1:2500

平面図 木幡479号線



木幡52号線

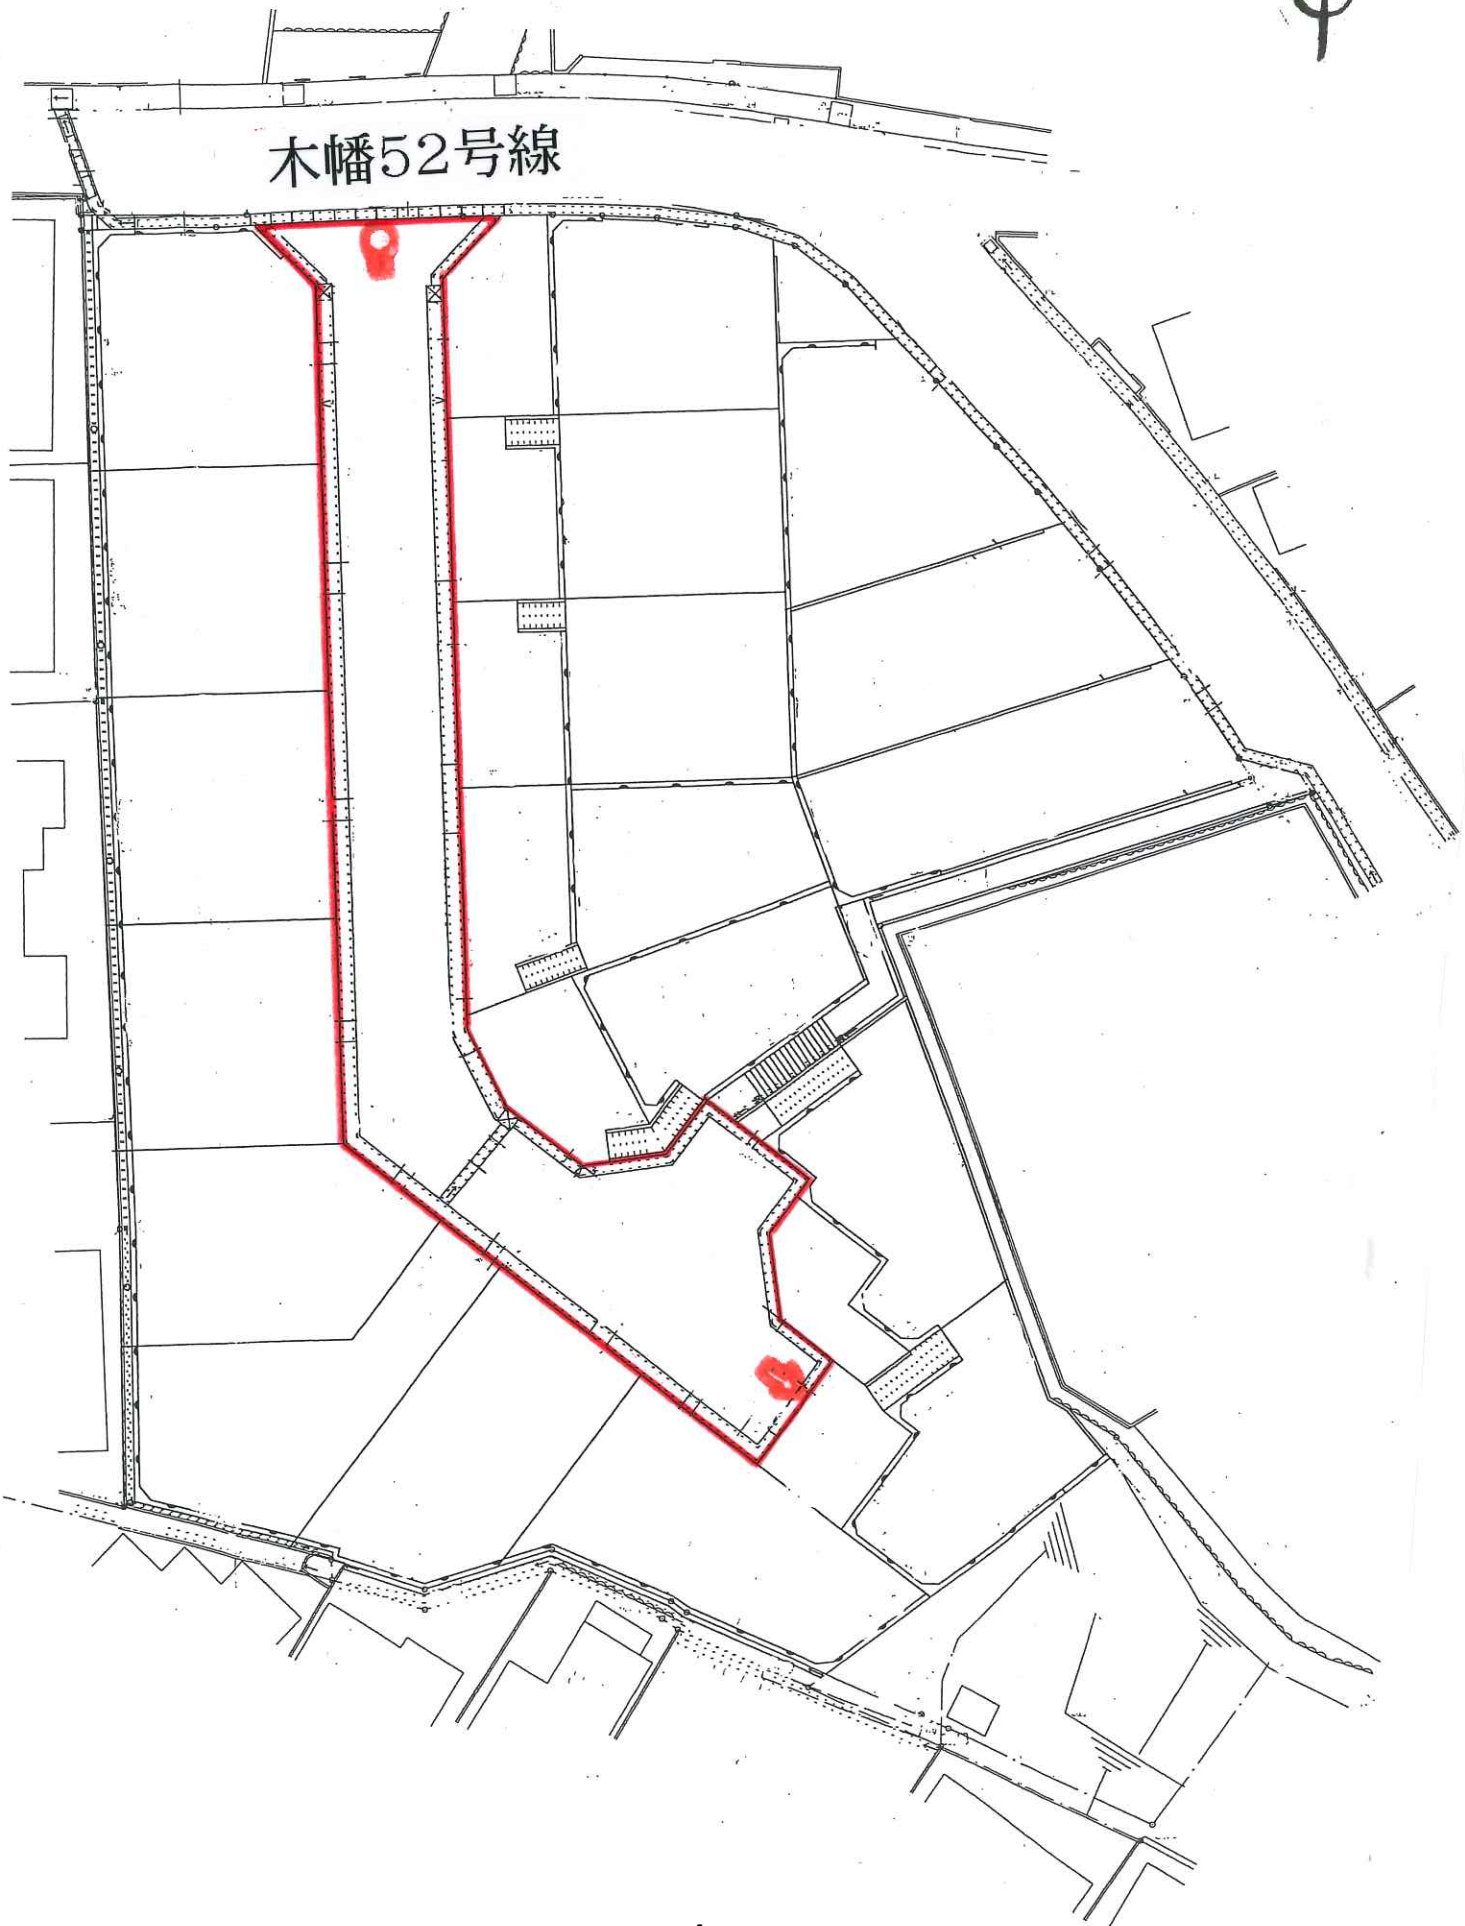


位置図(認定)



市 道	木幡480号線	延長	52.0 m	備考 開発行為
起 点	木幡南山50番地の11	最小幅員	6.0 m	
終 点	木幡南山50番地の8	最大幅員	12.0 m	


縮尺:1:2500

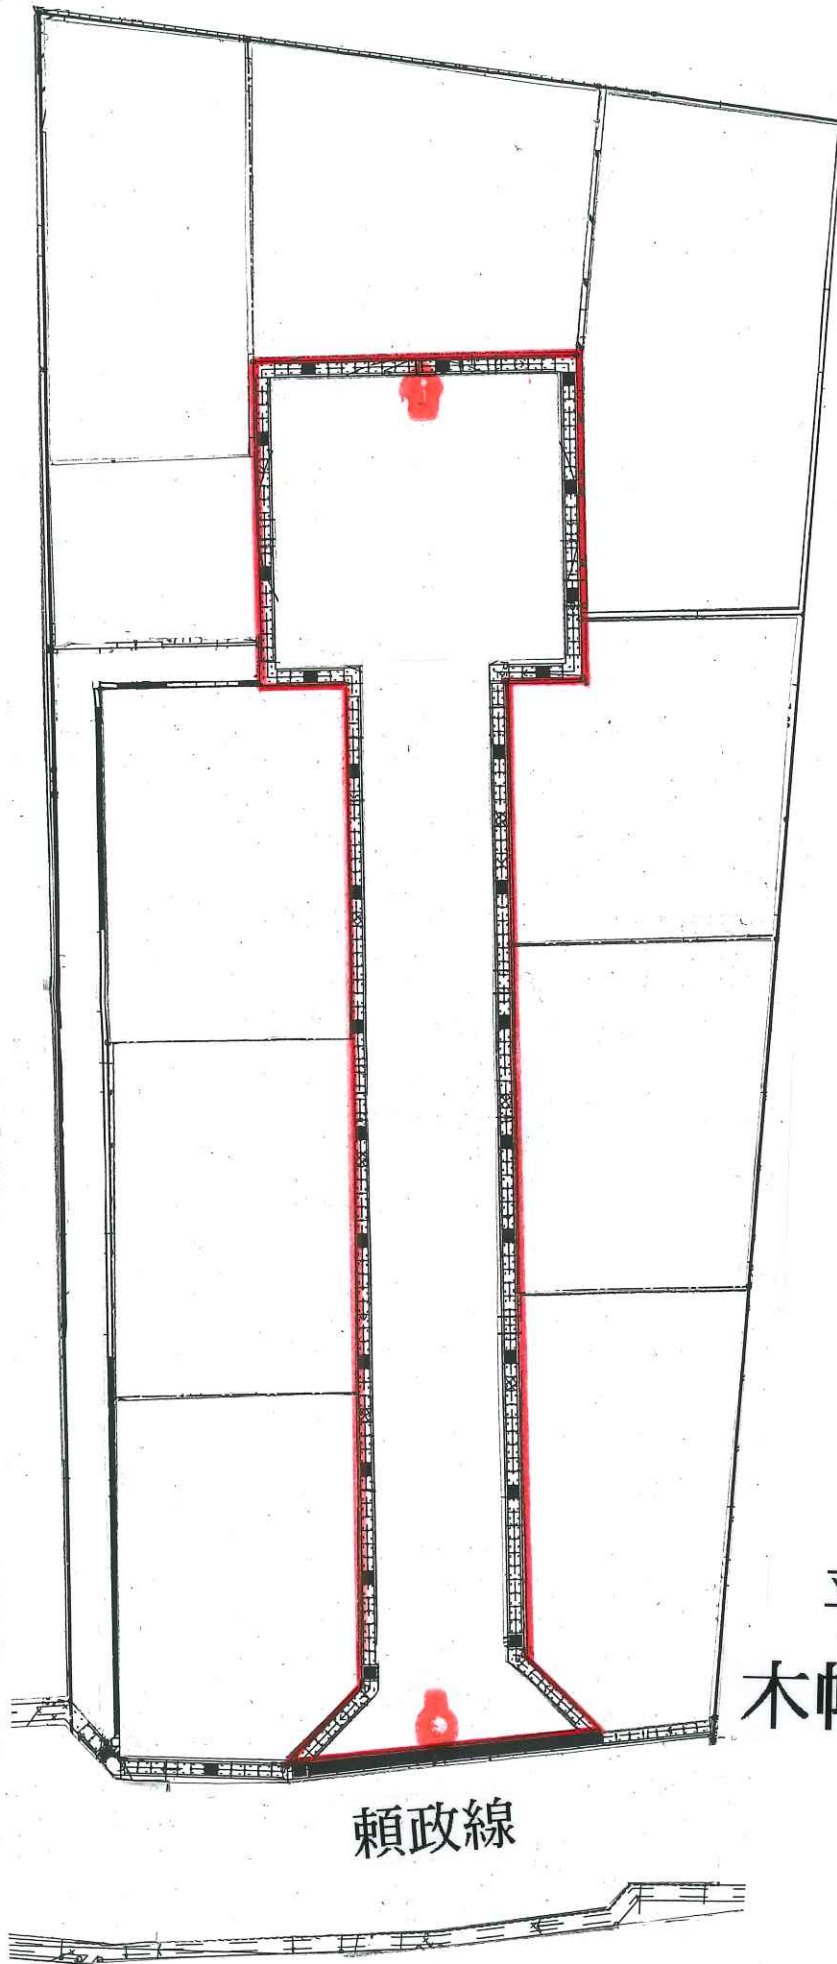

平面図
木幡480号線


頼政線

位置図(認定)

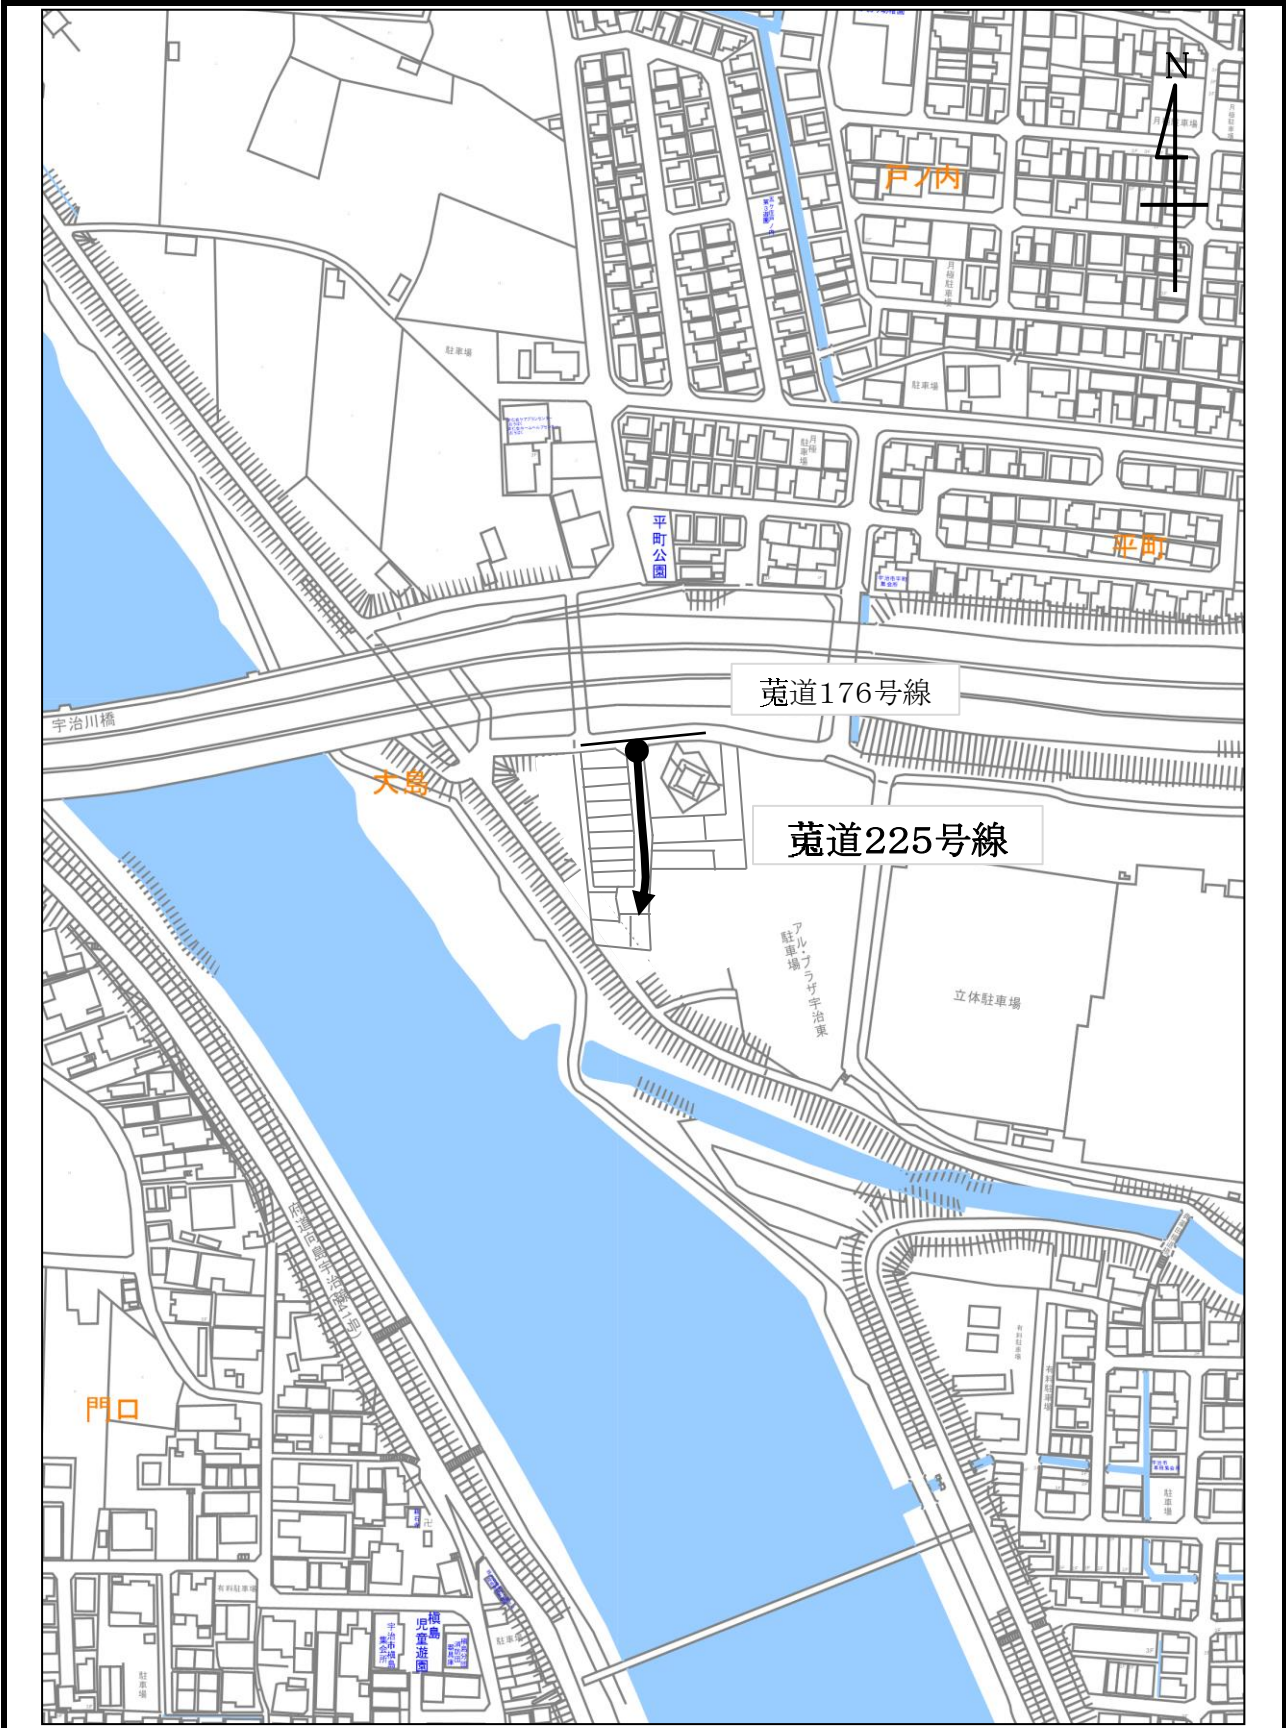


市 道	菟道225号線	延長	78.8 m	備考 開発行為
起 点	榎島町大島12番地の16	最小幅員	6.0 m	
終 点	菟道平町88番地	最大幅員	12.7 m	

縮尺:1:2500

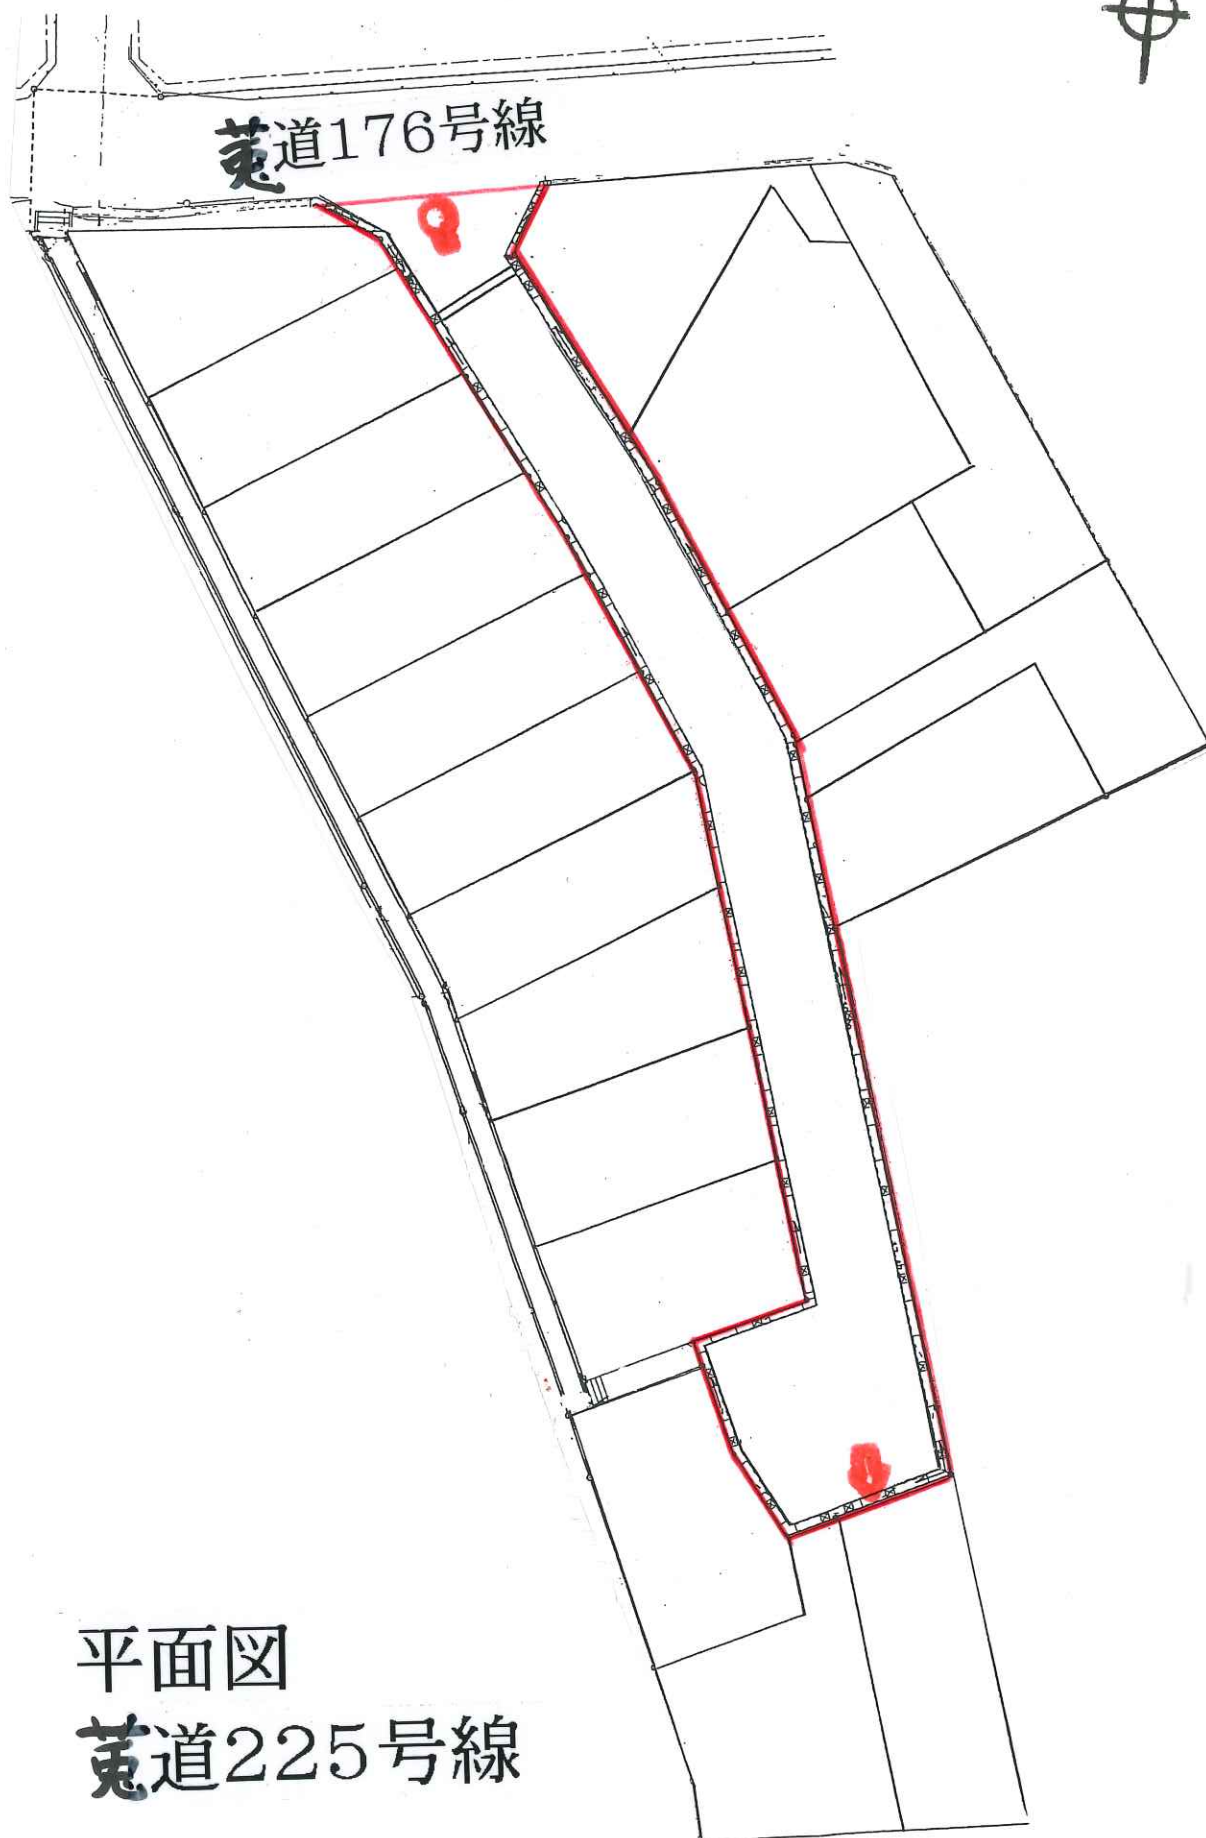

平面図
菟道225号線

位置図(認定)

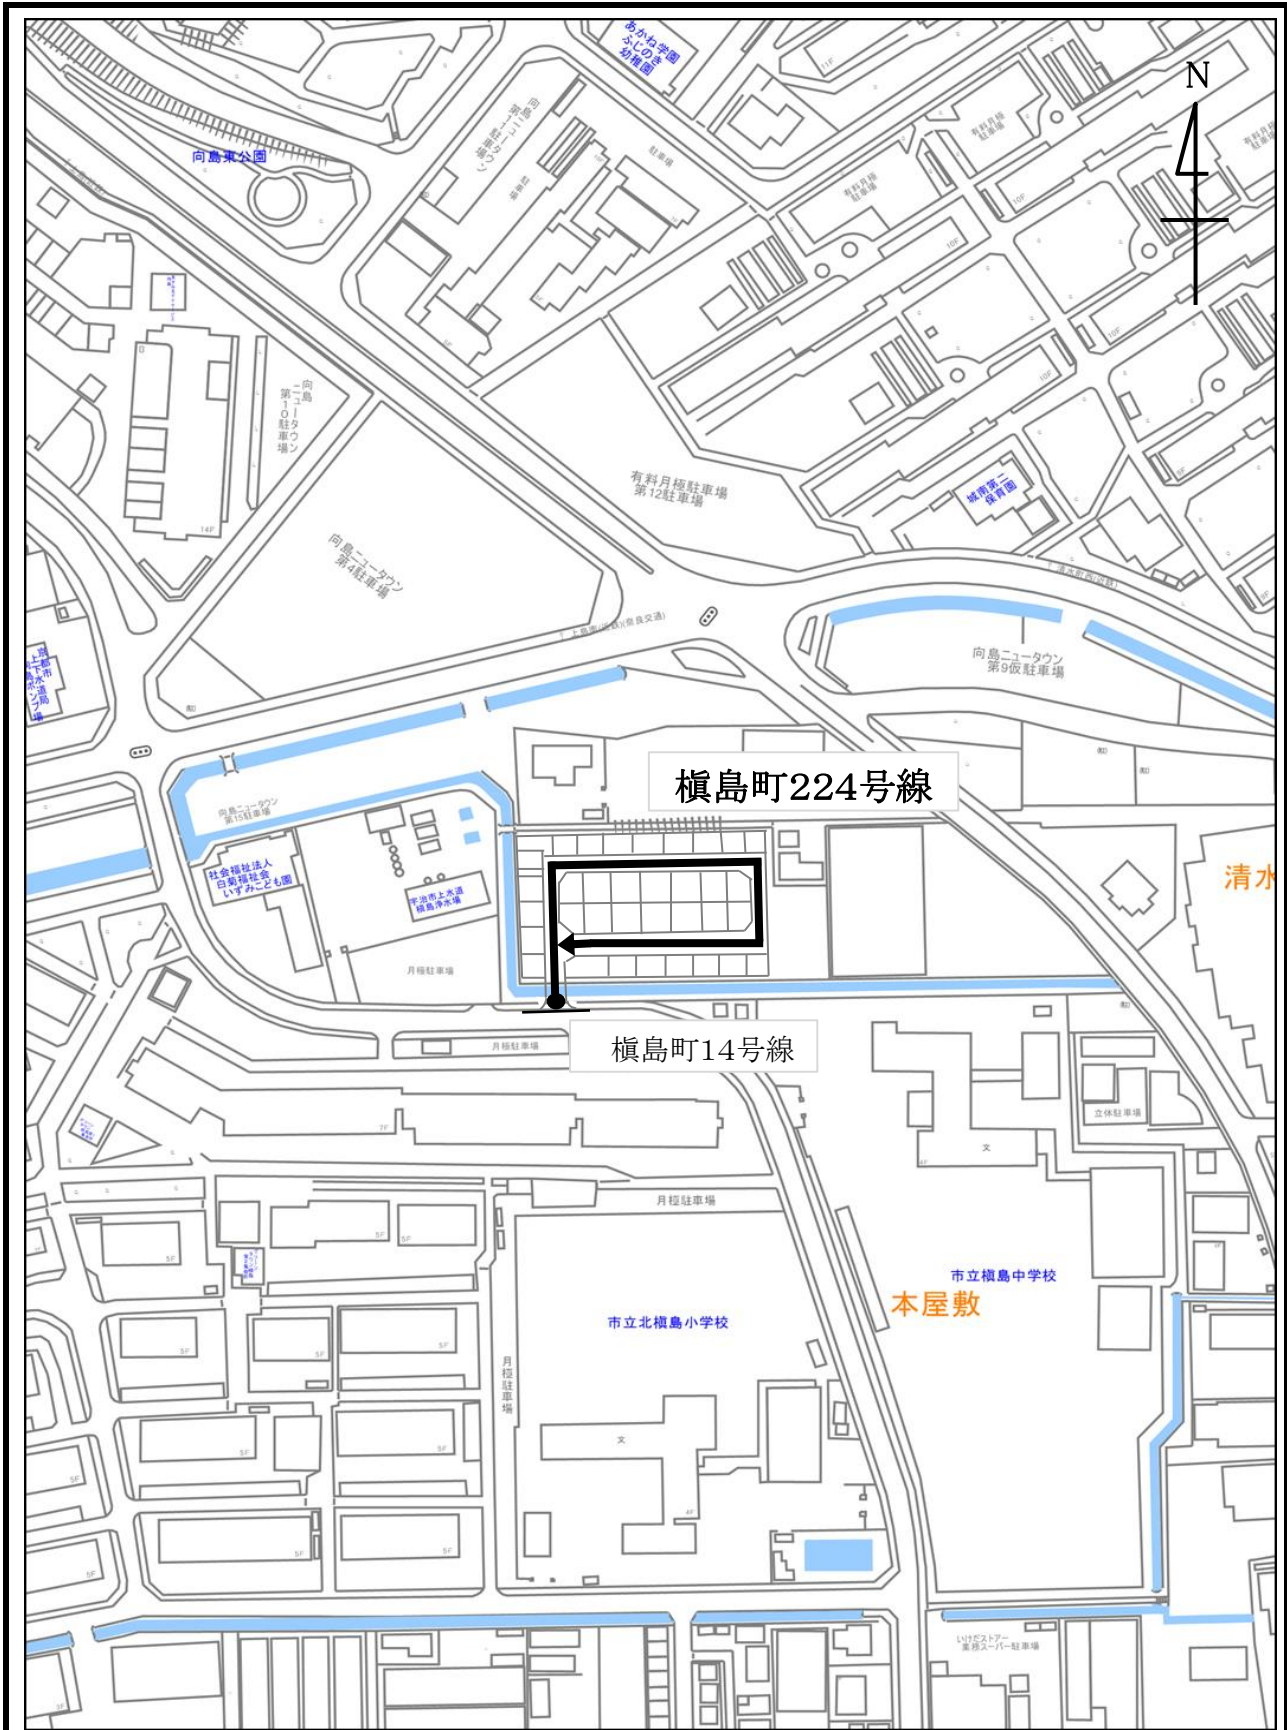


市 道	榎島町224号線	延長	211.5 m	備考 開発行為
起 点	榎島町本屋敷159番地の1先	最小幅員	6.0 m	
終 点	榎島町本屋敷159番地の34	最大幅員	6.0 m	

縮尺:1:2500


平面図

榎島町224号線

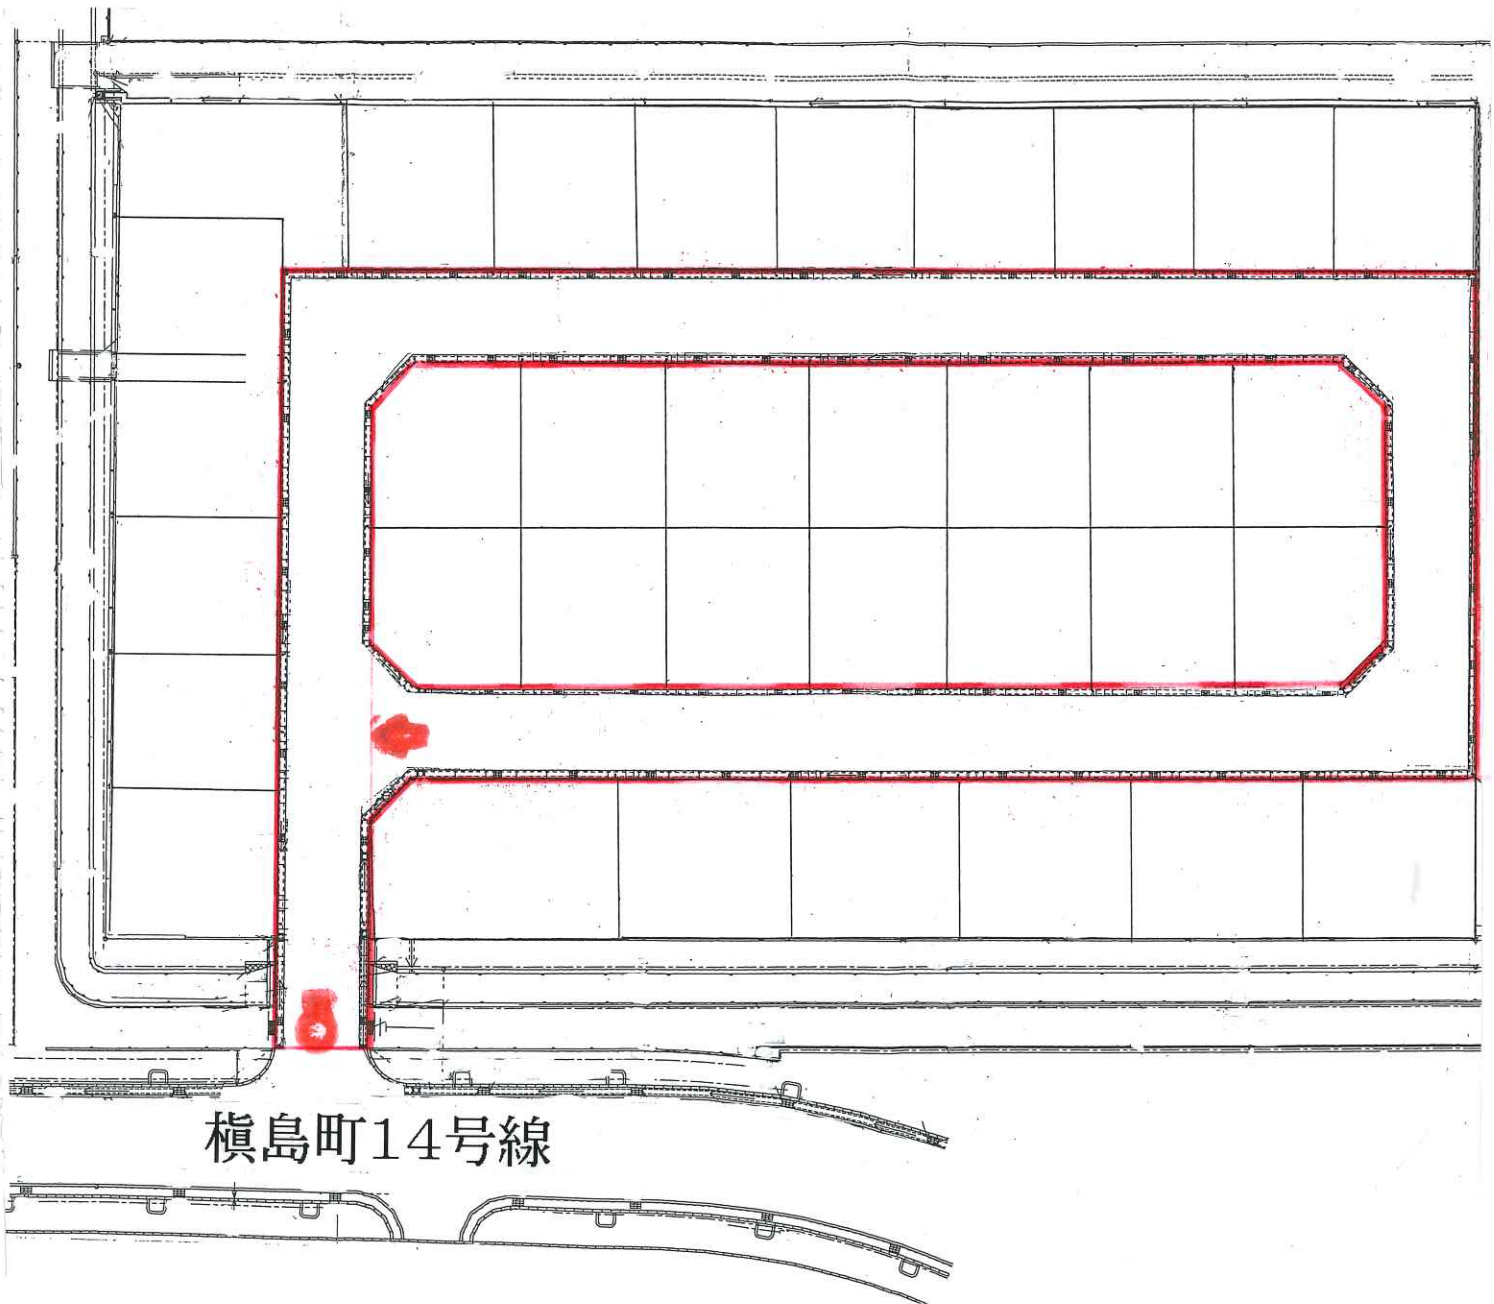

榎島町14号線

位置図(認定)

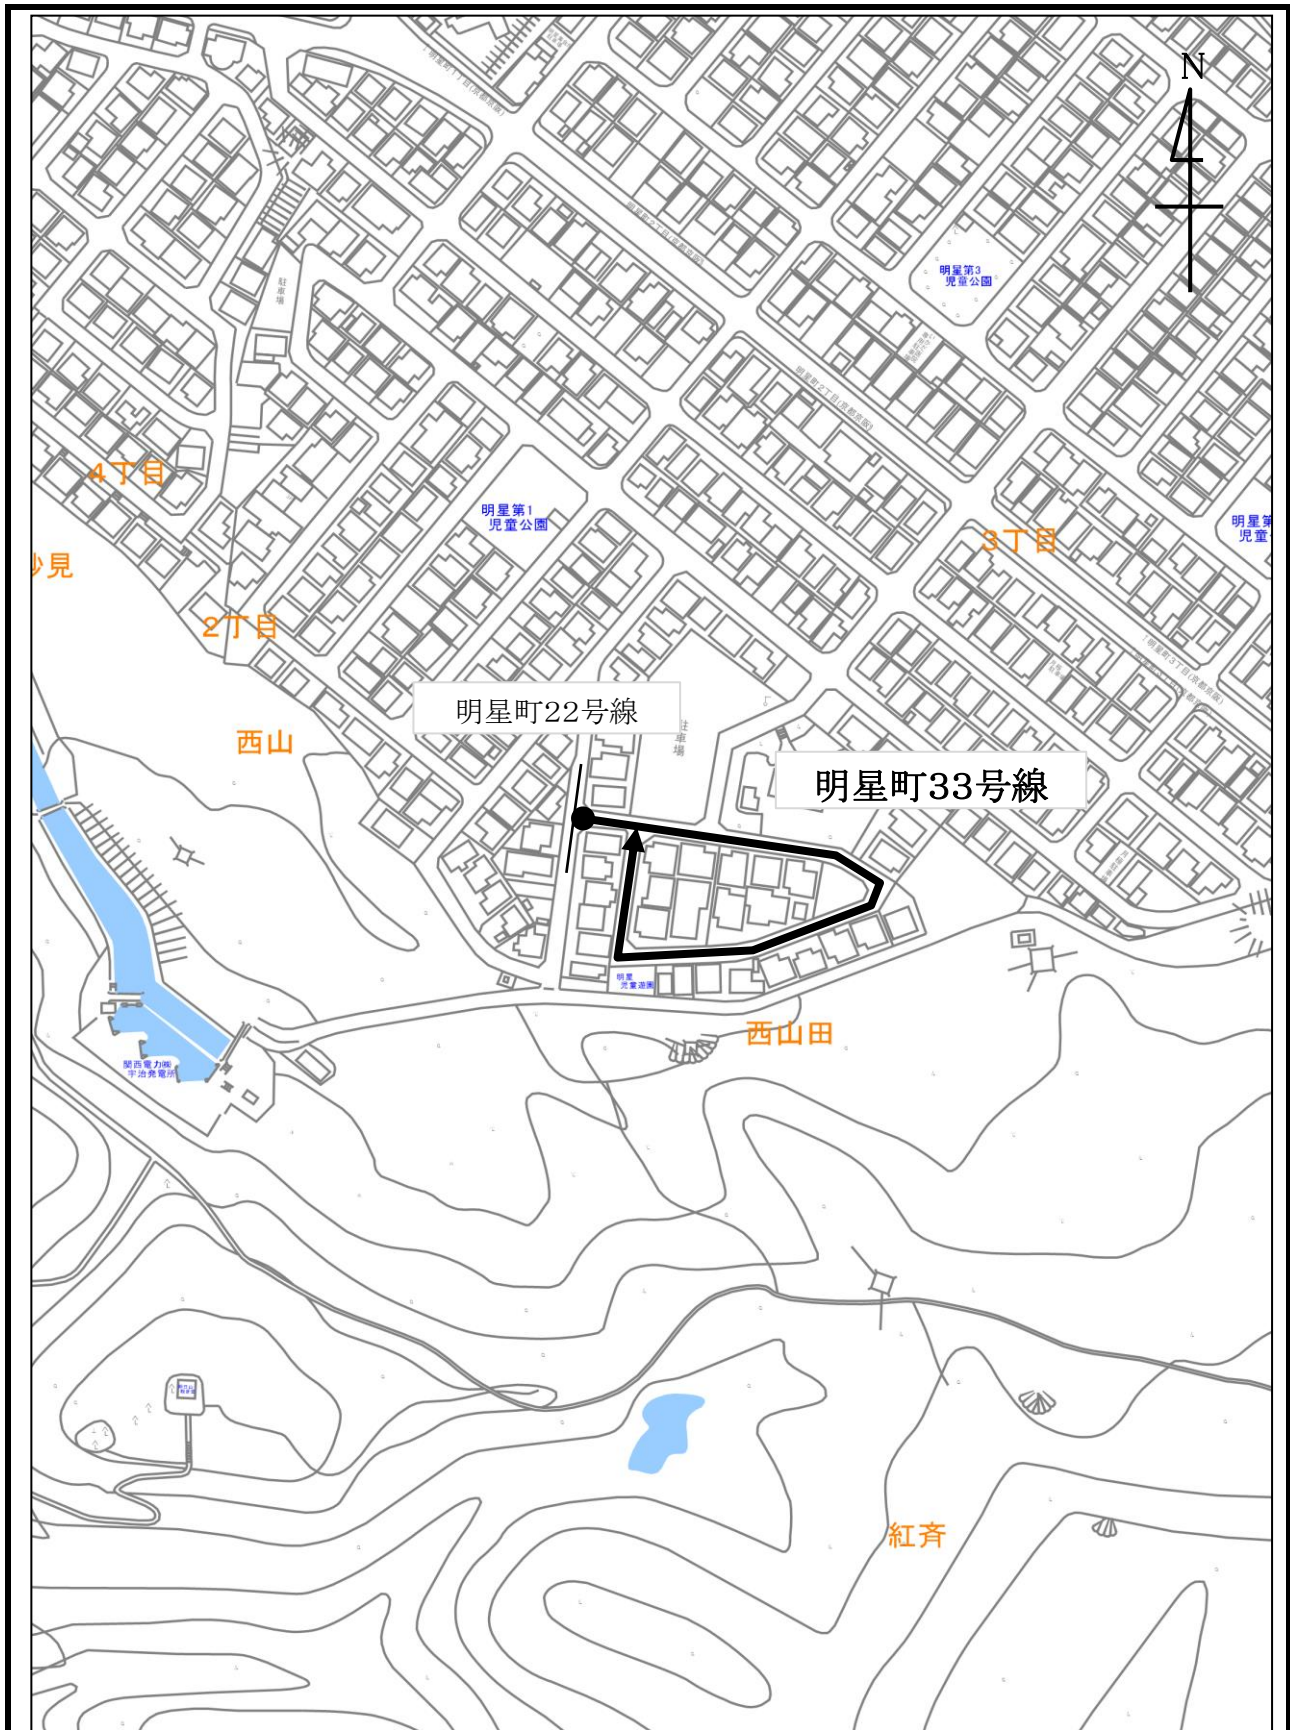


市 道	明星町33号線	延長	261.2 m	備考 地域取組
起 点	明星町二丁目2番地の53	最小幅員	6.0 m	
終 点	明星町二丁目6番地の5	最大幅員	6.0 m	

縮尺:1:2500



平面図
明星町33号線

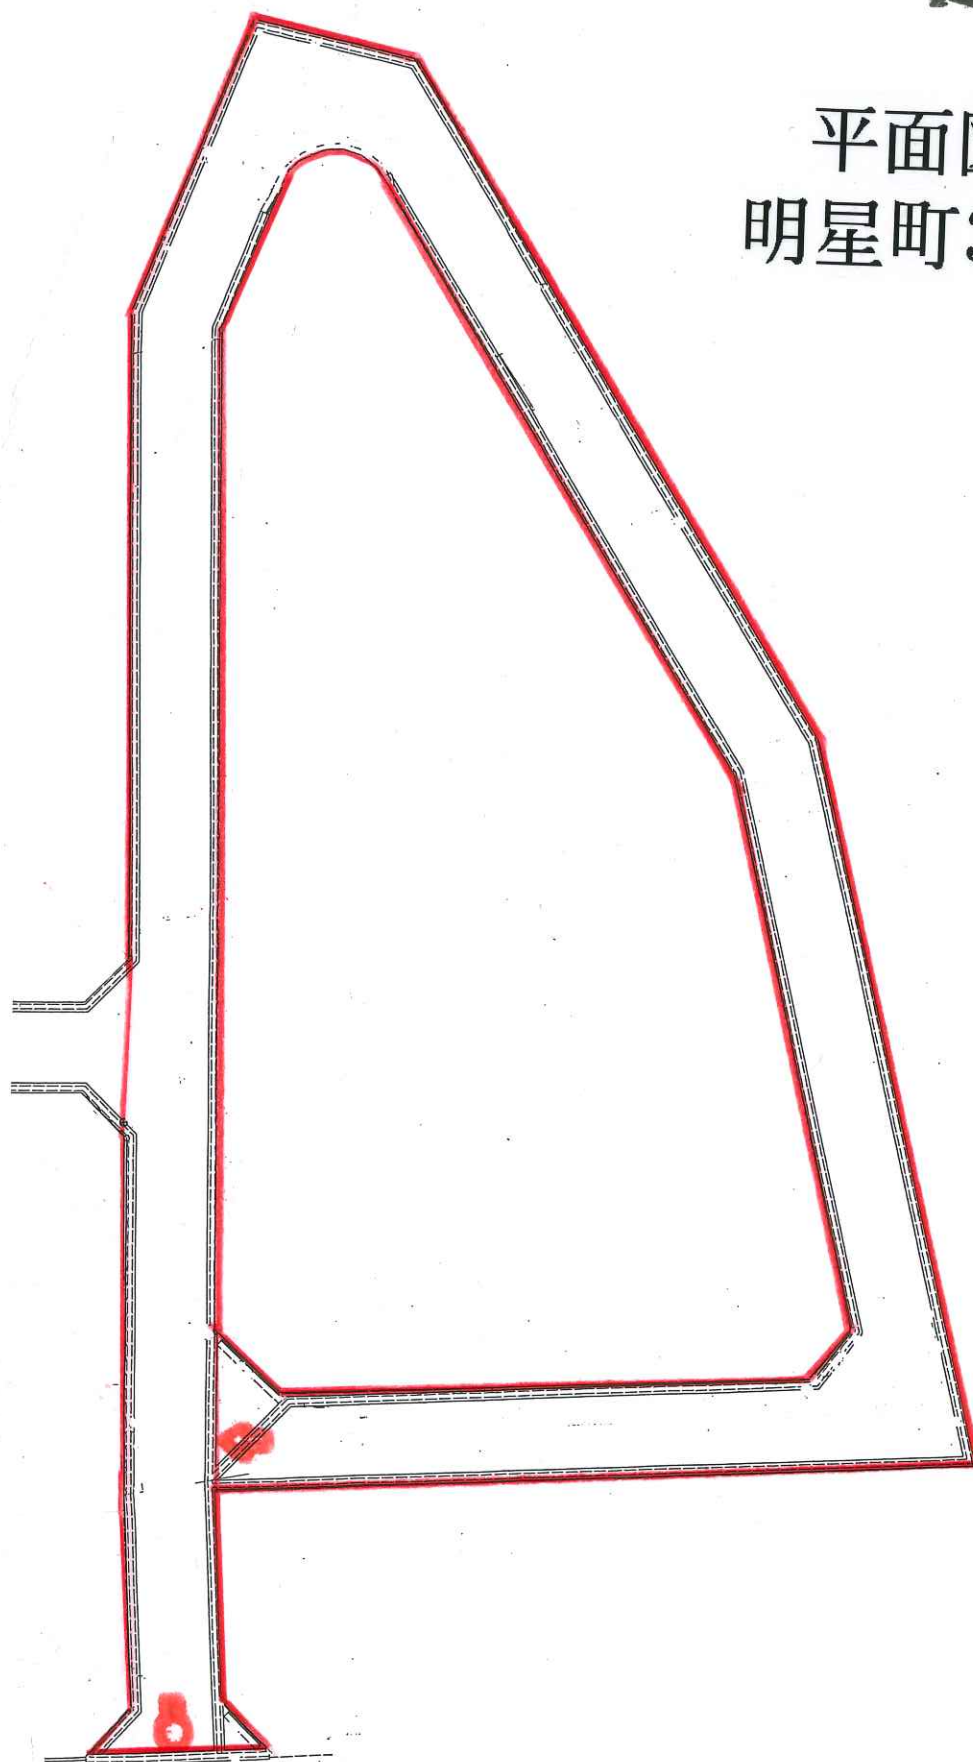

明星町22号線