

市道路線の認定等について

認定：議案第18号関係

○ 開発に伴うもの
(内訳)

2 路線

● 都市計画法に基づく開発に伴うもの

(2 路線)

廃止：議案第19号関係


○ 廃道申請によるもの

1 路線

路線の概要

区分	頁	路線名	起 終 点	幅員(m)	延長(m)	議案 番号	概 要	開発事業者	完了公告日	登記年月日
認定	3～4	宇治401号線	宇治蛇塚78番地の47 宇治蛇塚78番地の53	6.0 ～12.0	94.0	18	都市計画法による 開発に伴うもの	株式会社 穂高住販	令和 3年12月14日	令和 4年 1月24日
	5～6	伊勢田町226号線	伊勢田町若林13番地の5 伊勢田町若林13番地の14	6.0 ～12.0	70.3		都市計画法による 開発に伴うもの	京都建物 株式会社	令和 3年 4月 6日	令和 3年 6月21日
廃止	7～8	宇治132号線	小倉町奥畑47番地の6先 南陵町二丁目2番地の7	—	56.0	19	廃道申請によるもの	—	—	—


位置図(認定)

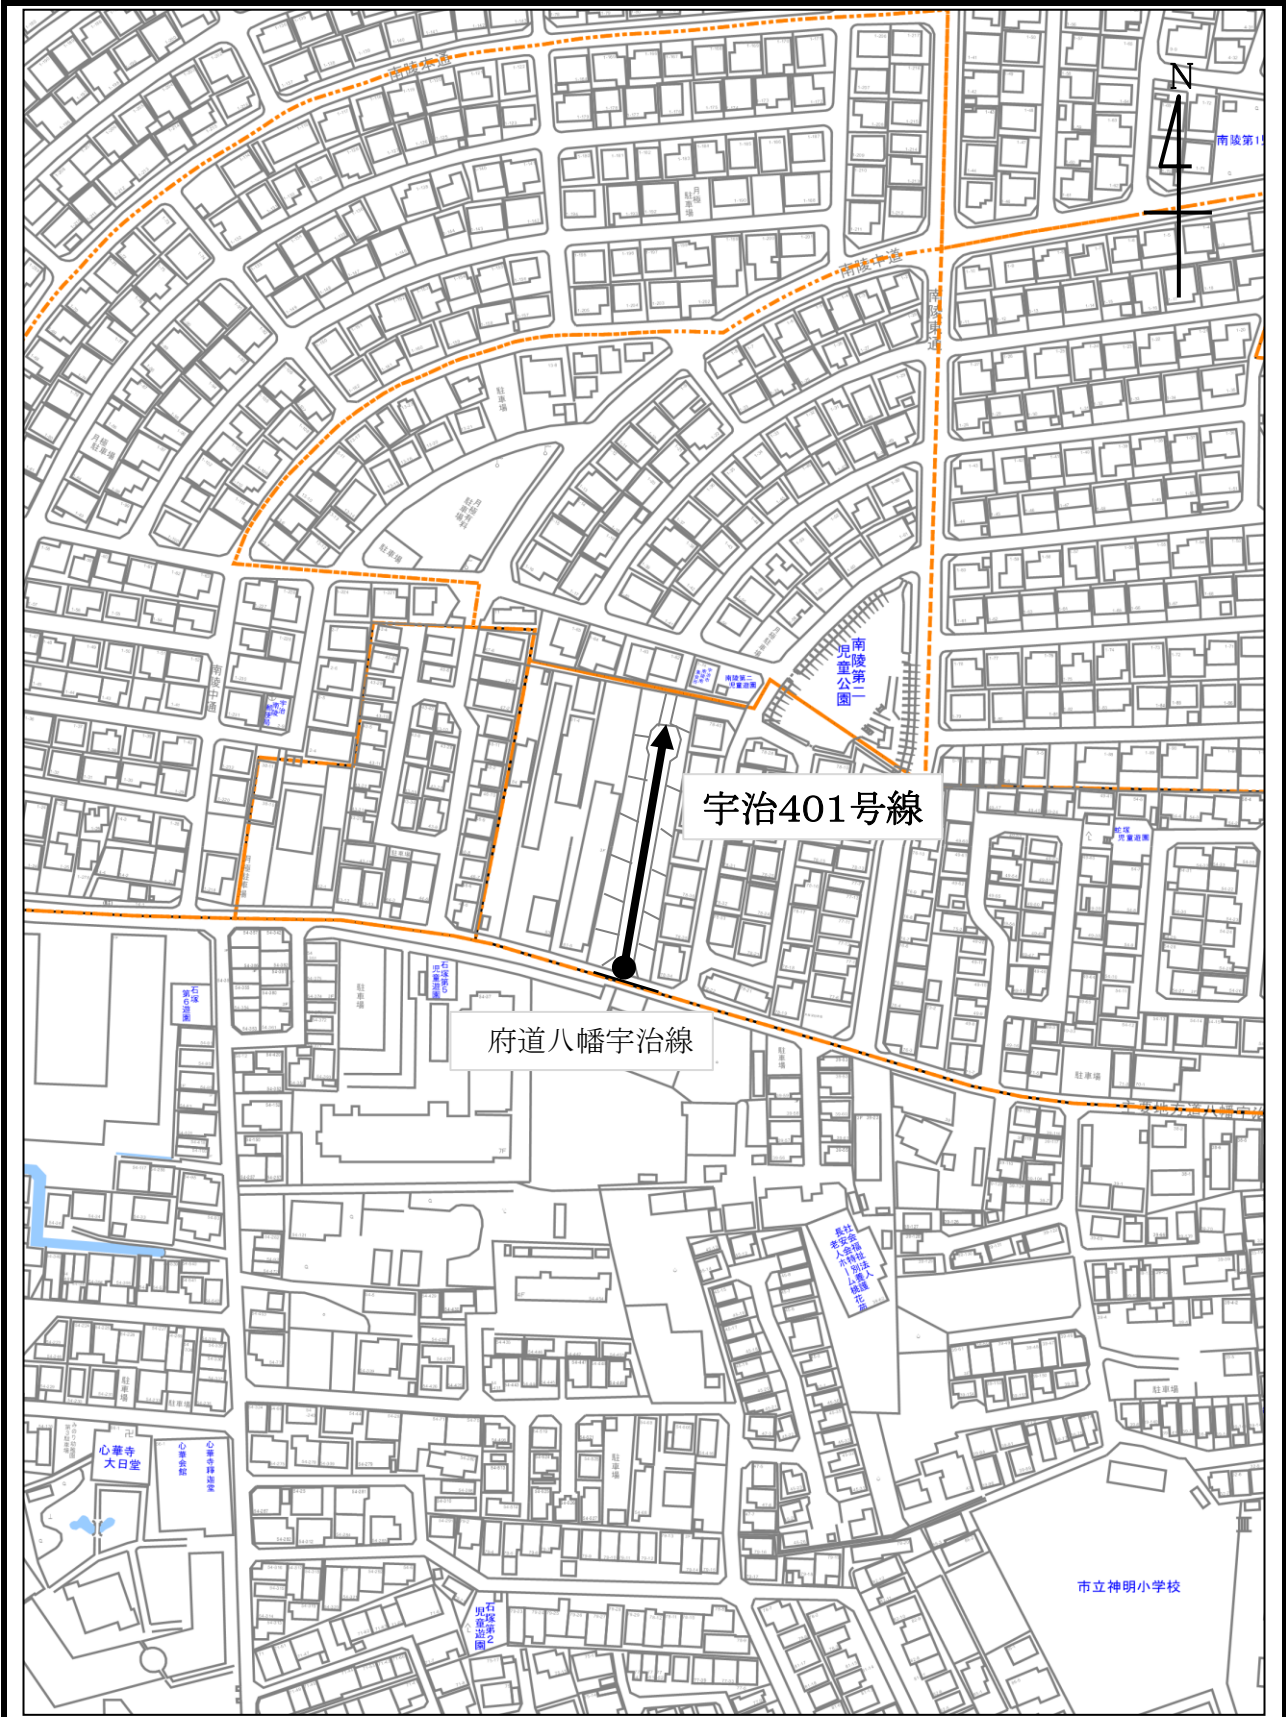


市 道	宇治401号線	延長	94. 0 m	備考 開発行為
起 点	宇治蛇塚78番地の47	最小幅員	6. 0 m	
終 点	宇治蛇塚78番地の53	最大幅員	12. 0 m	

縮尺:1:2500

平面図 宇治401号線

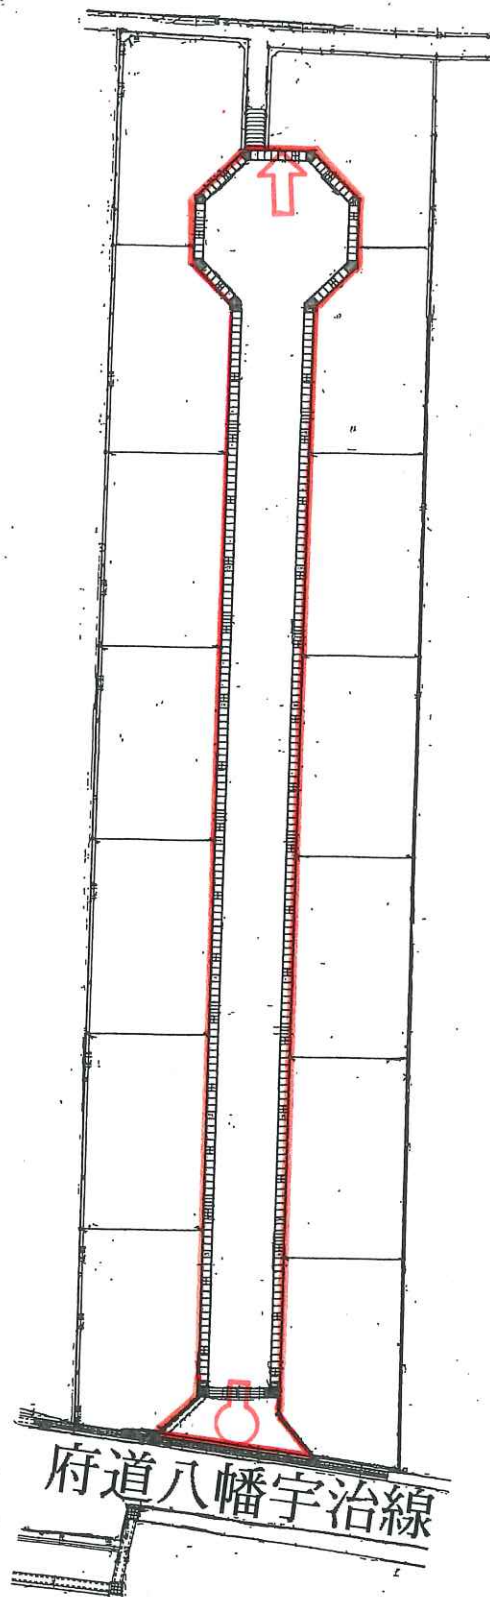


位置図(認定)

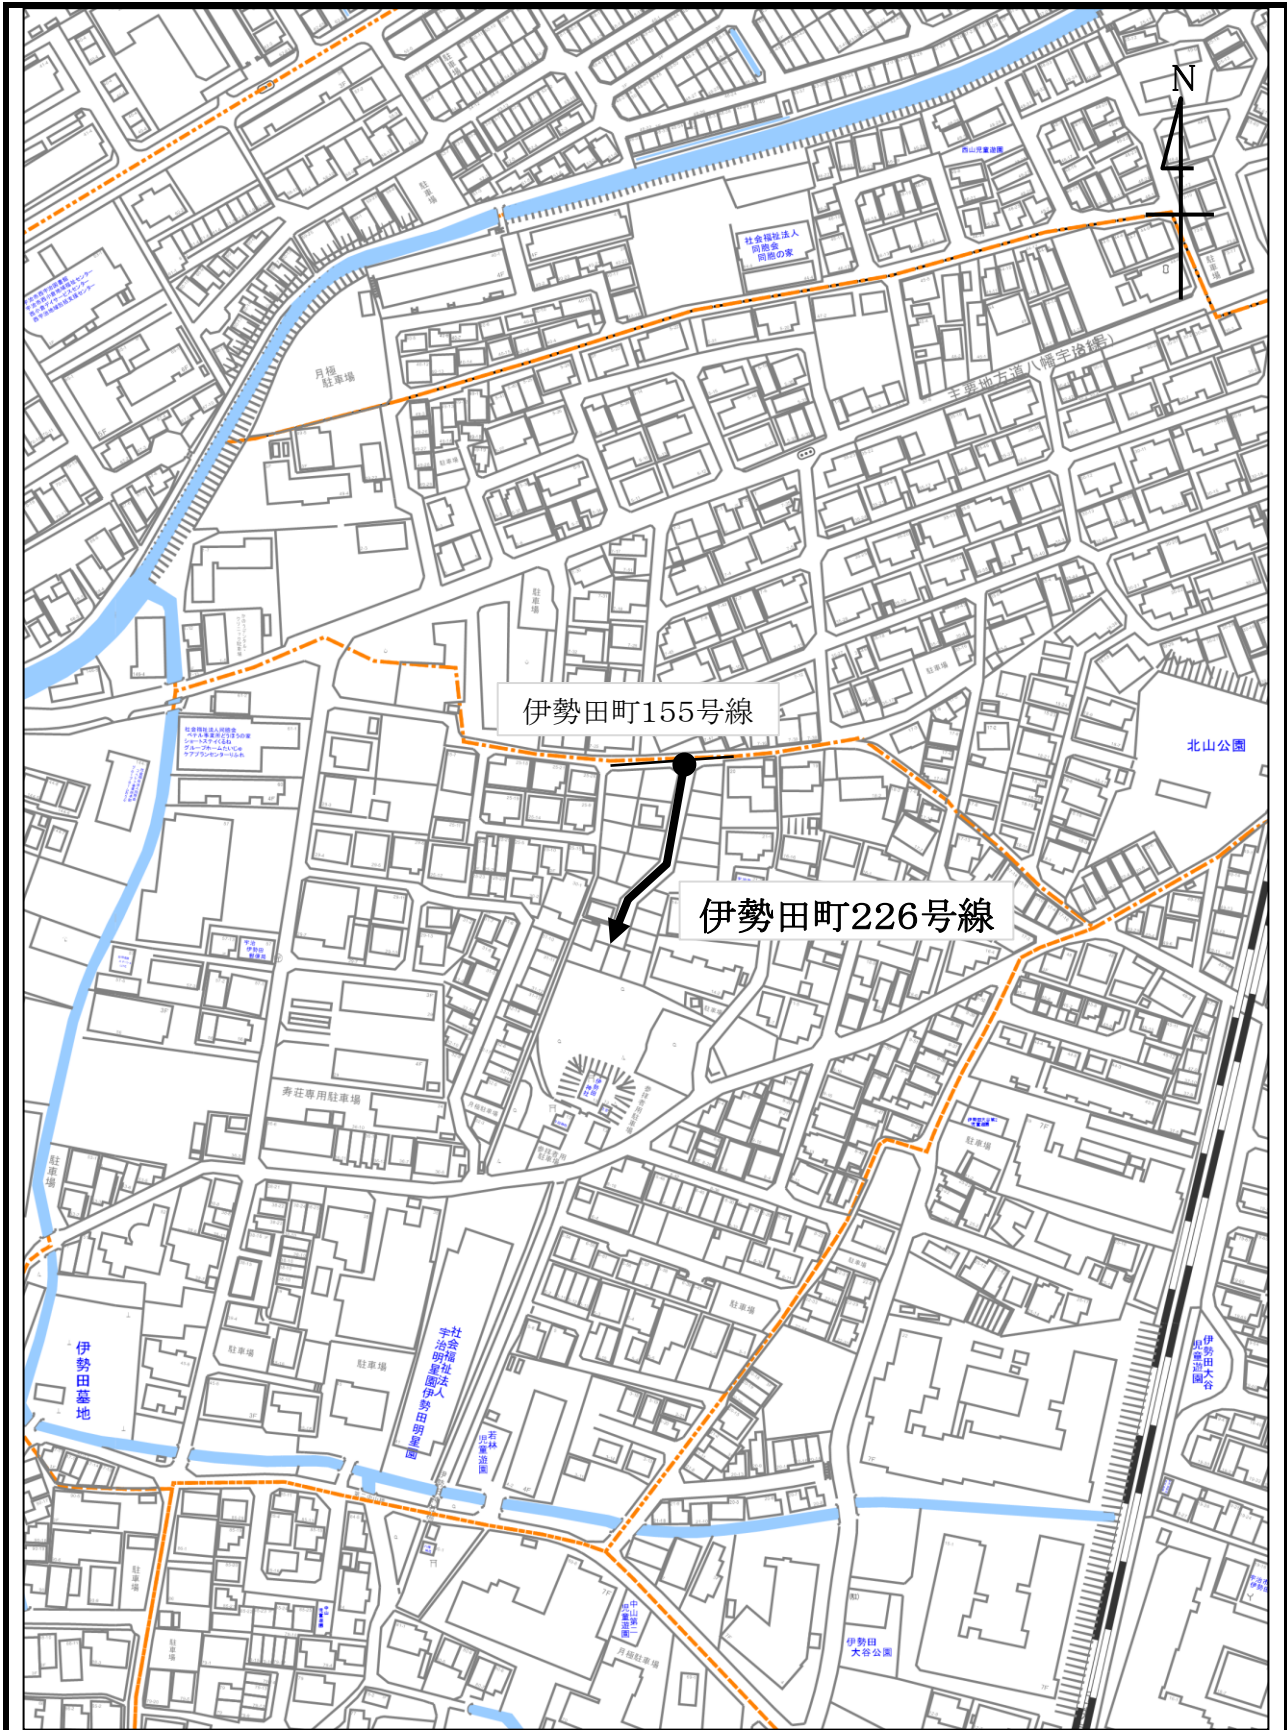


市 道	伊勢田町226号線	延長	70.3 m	備考 開発行為
起 点	伊勢田町若林13番地の5	最小幅員	6.0 m	
終 点	伊勢田町若林13番地の14	最大幅員	12.0 m	

縮尺:1:2500

平面図
伊勢田町226号線

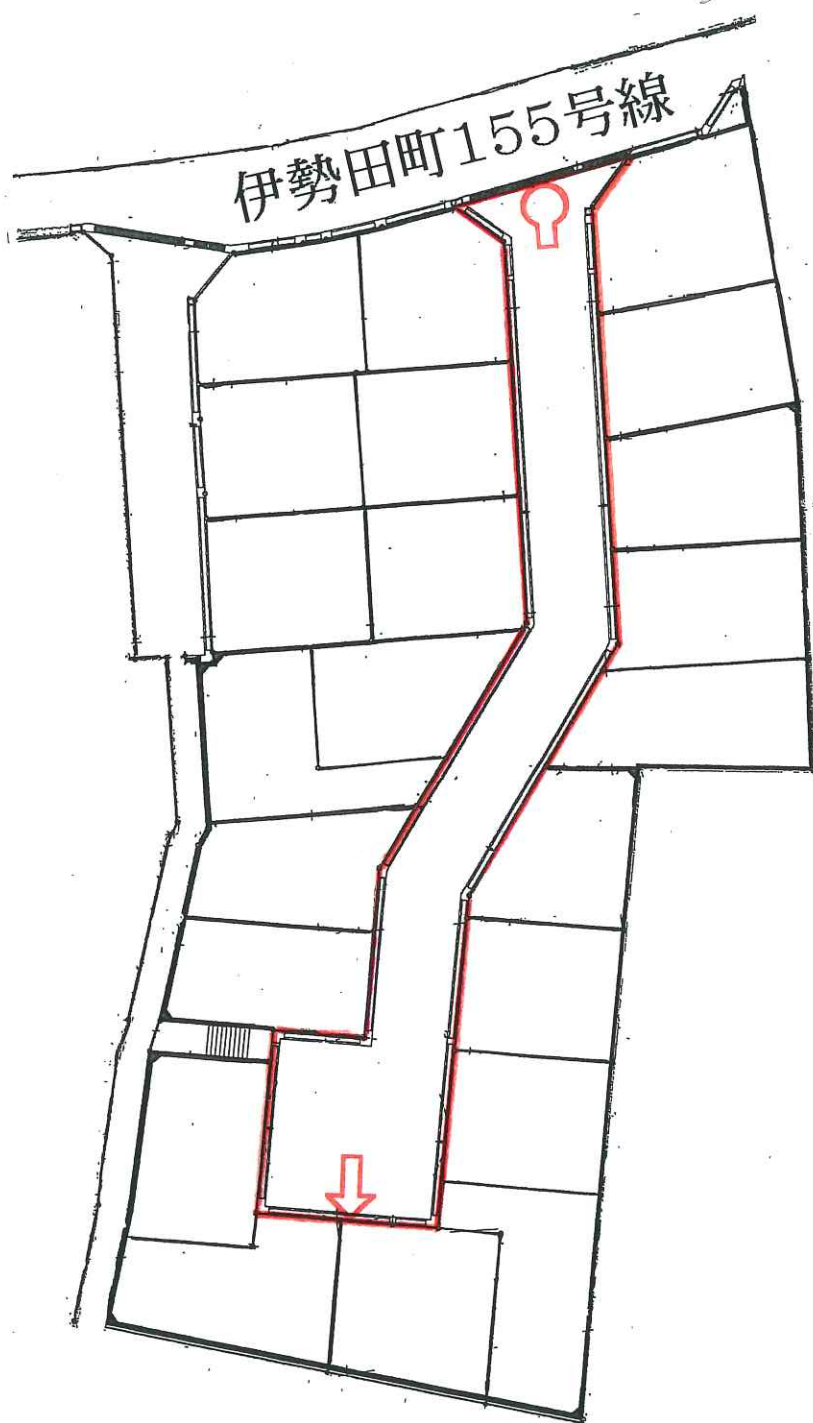

位置図(一部廃止)

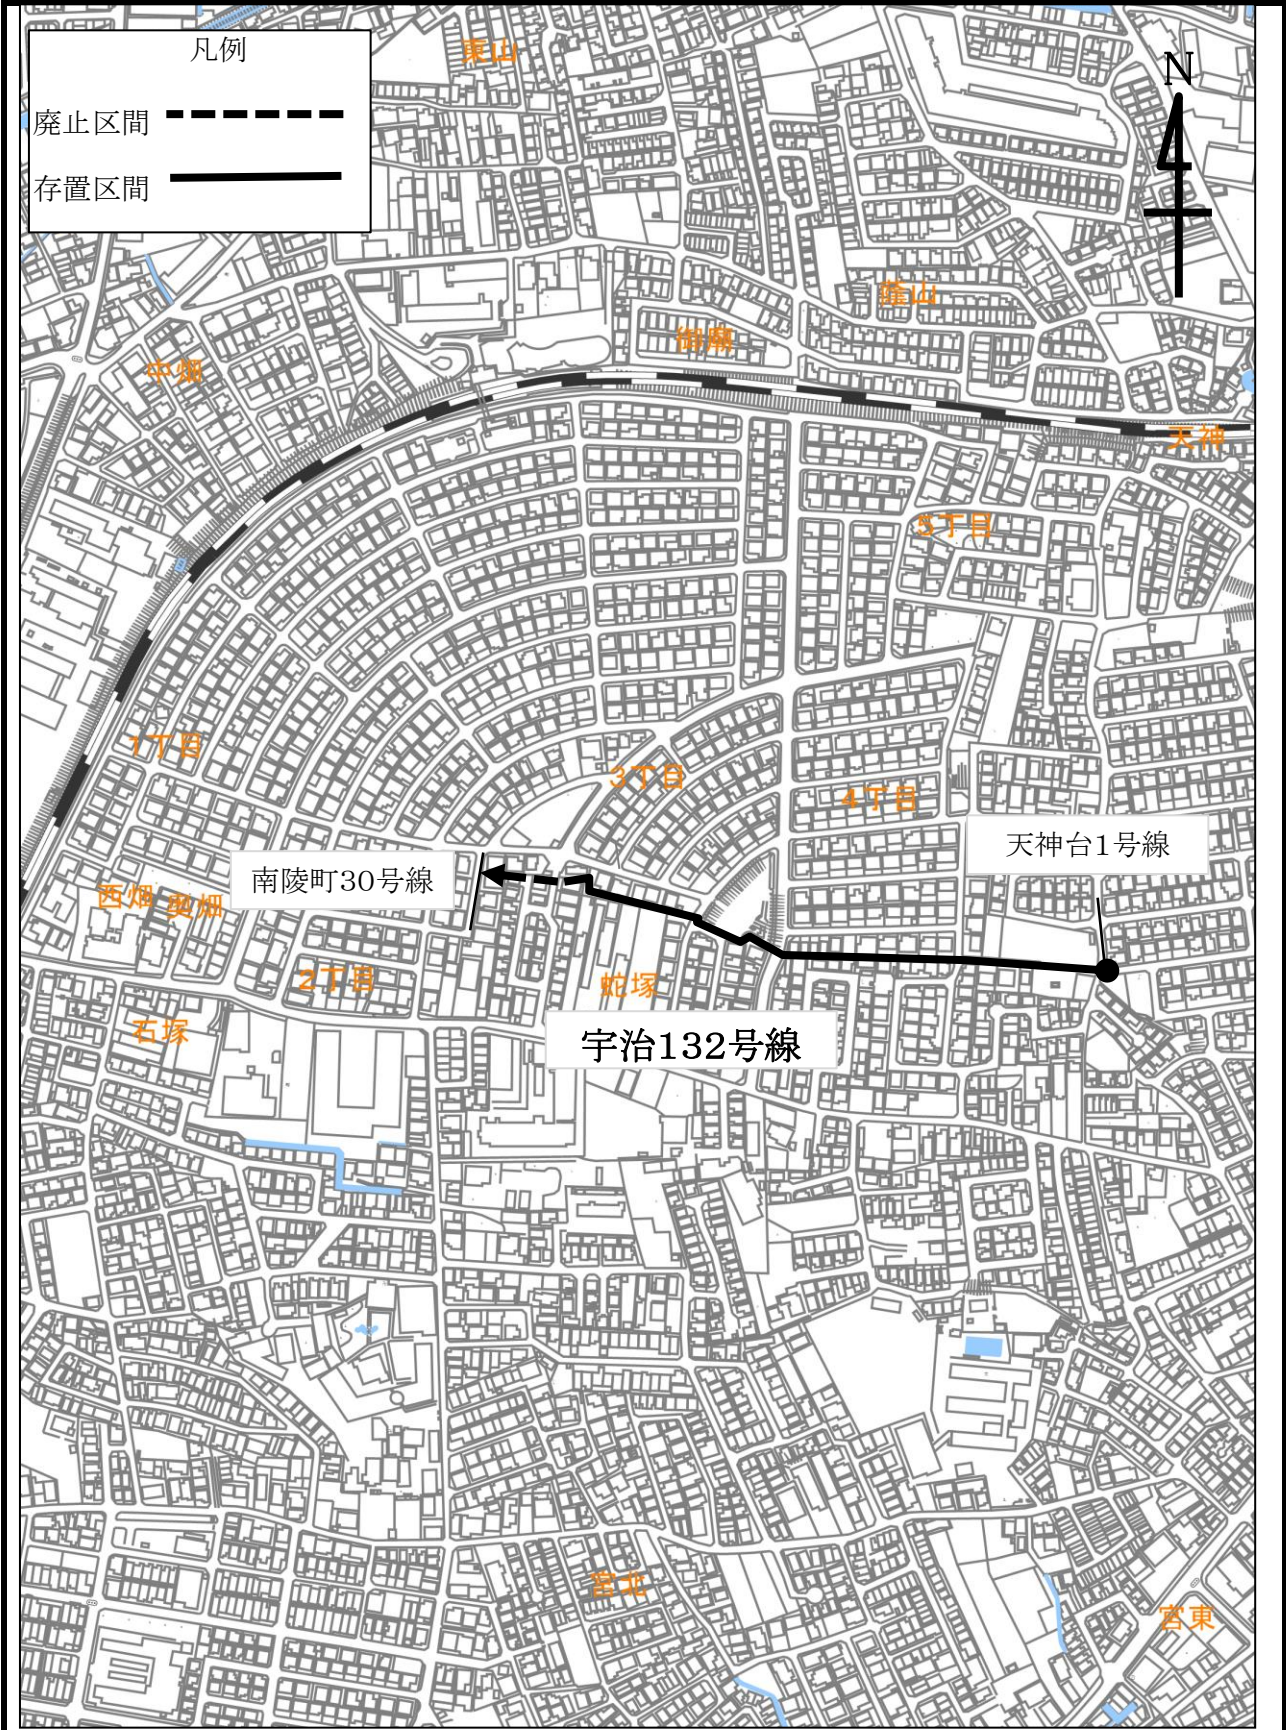

市 道	宇治132号線	延長	56.0 m	備考 一部廃止 (未供用部分)
起 点	小倉町奥畑47番地の6先	最小幅員	0 m	
終 点	南陵町二丁目2番地の7	最大幅員	0 m	

縮尺:1:5000

平面図 宇治132号線

