


土地造成概略設計図 計画平面図(案) S=1/500

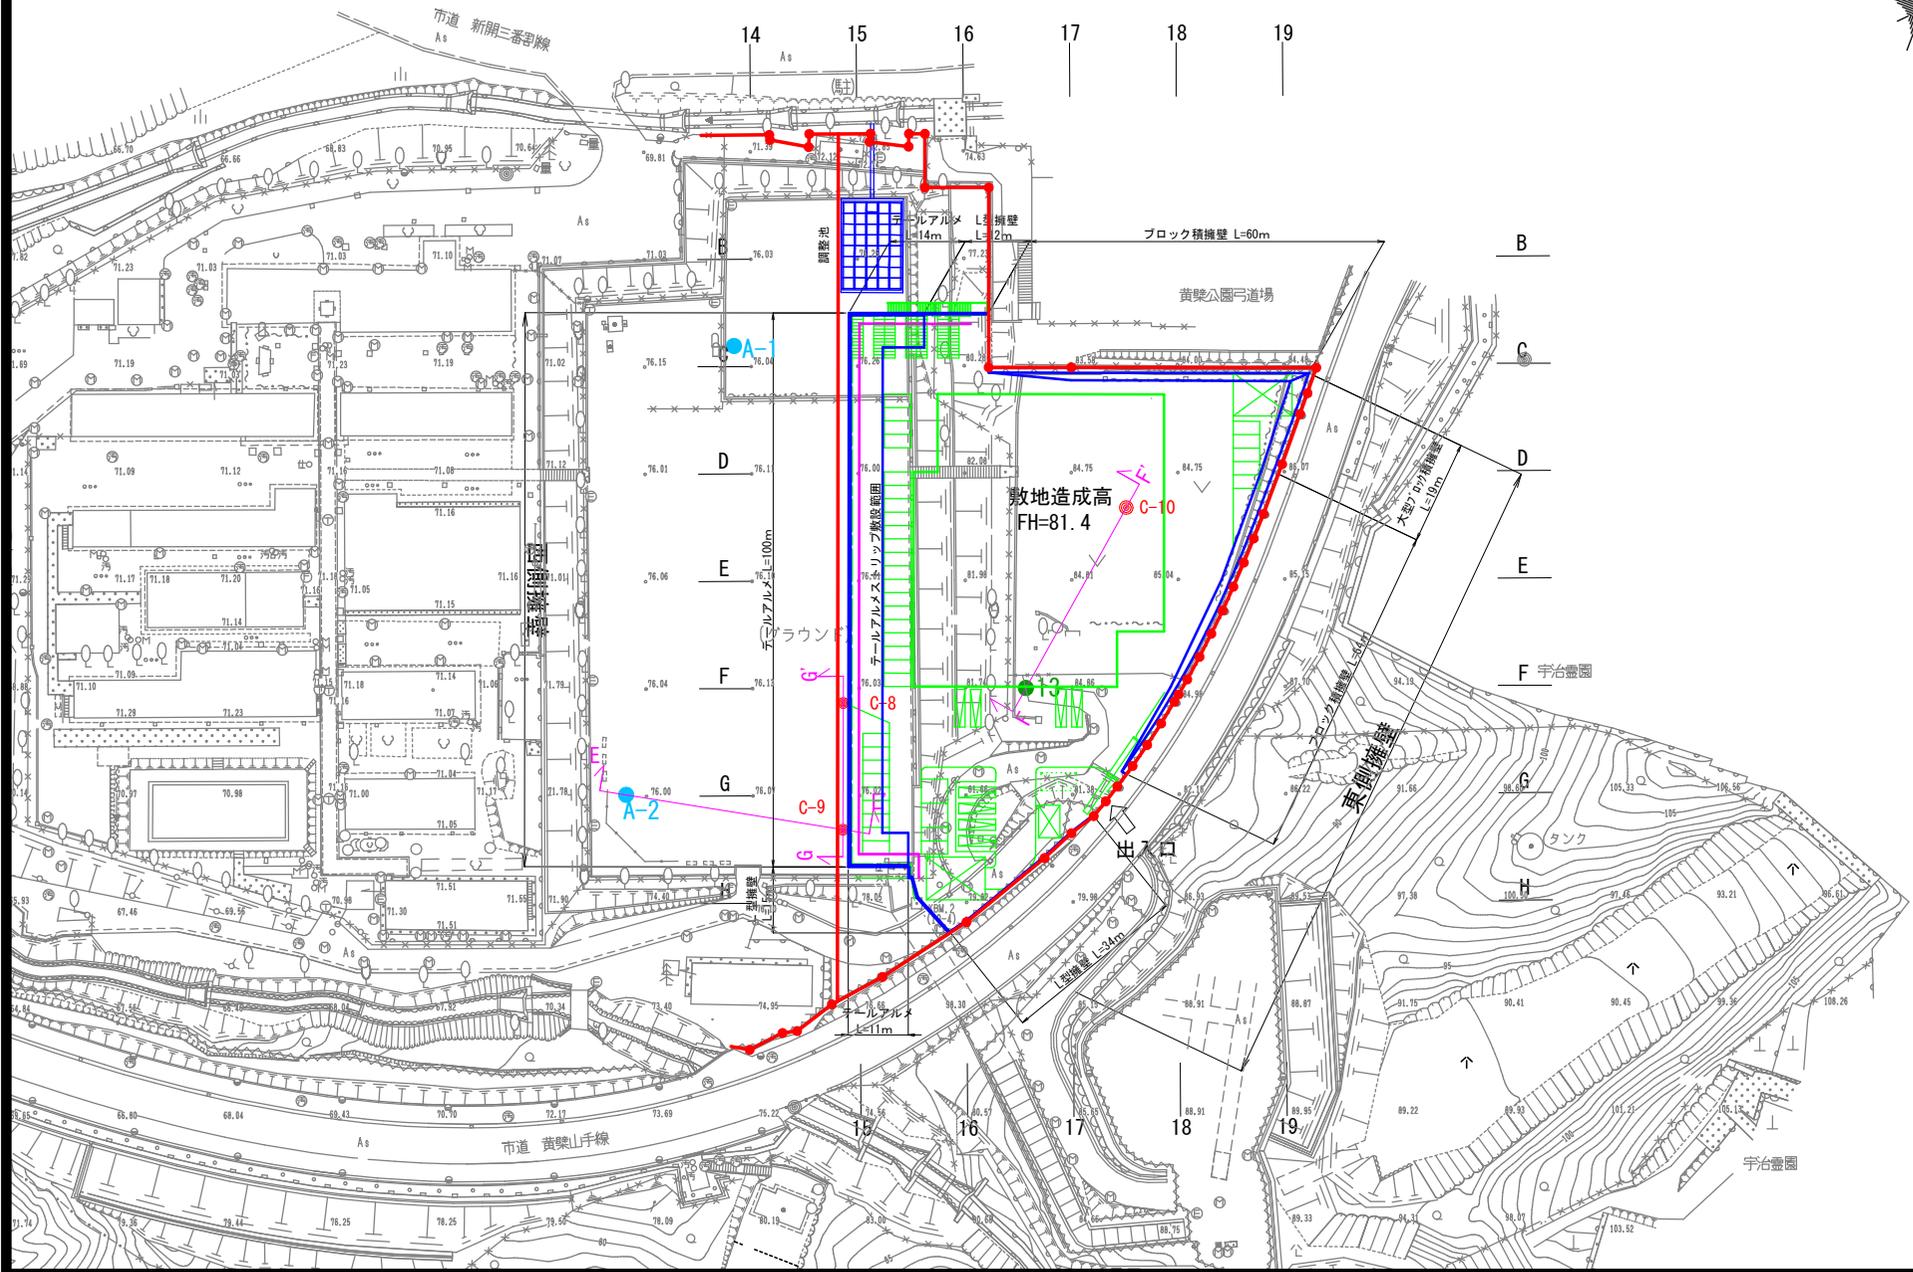


工程	前案センター候補地造成計画設計業務委託
起工番号	第 号
路線名	
施工箇所	宇治市五ヶ庄三番割 地内
図面種類	計画平面図(案)
縮尺	S=1:500
所長	検査
設計	製図
写図	
月 日	月 日
月 日	月 日
月 日	月 日
図面番号	


FH=81.4

土地造成概略設計図
横断図(案)(1/4)


E

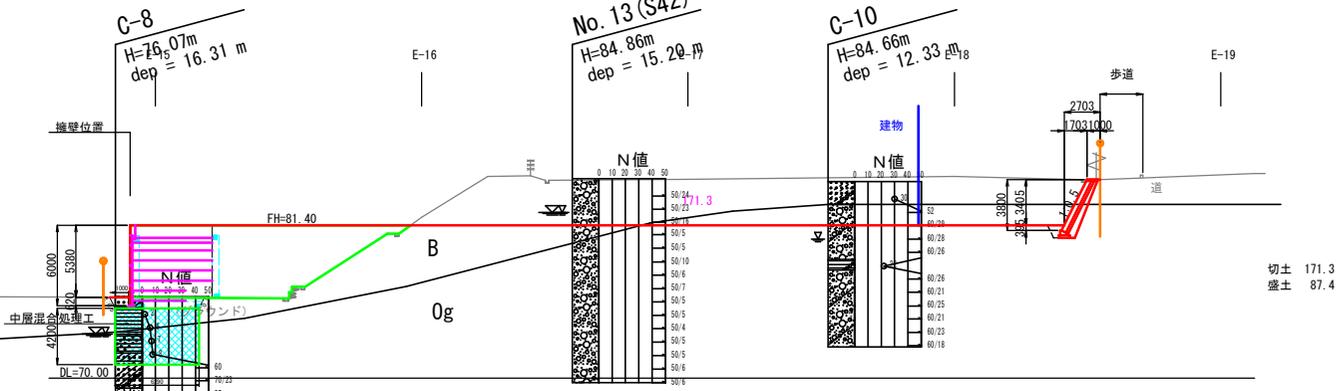

D

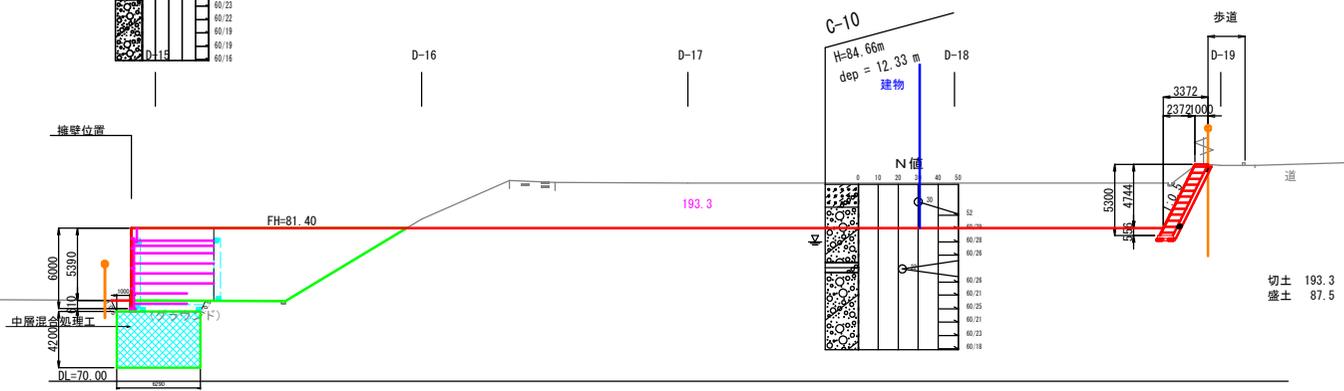

C

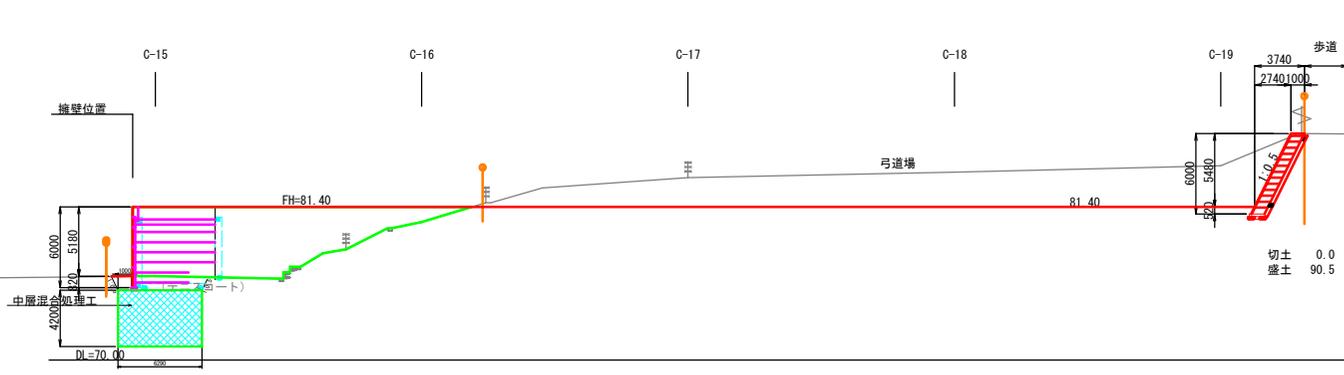


工程	総合センター候補地造成計画設計業務委託		
起工番号	第	号	
路線名			
施工箇所	宇治市五ヶ庄三番割 地内		
図面種類	横断図(案)(1/4)		
縮尺	S=1:200		
所長	検査	設計	製図 写図
月 日	月 日	月 日	月 日
図面番号			


FH=81.4

土地造成概略設計図
横断図(案)(2/4)


H

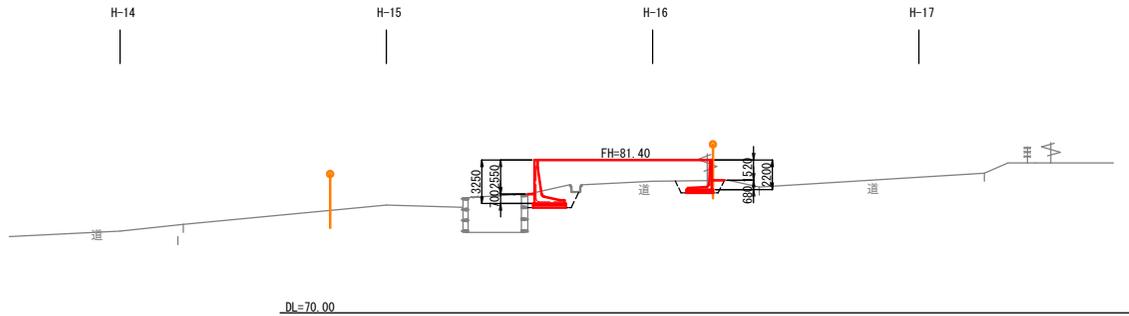

G

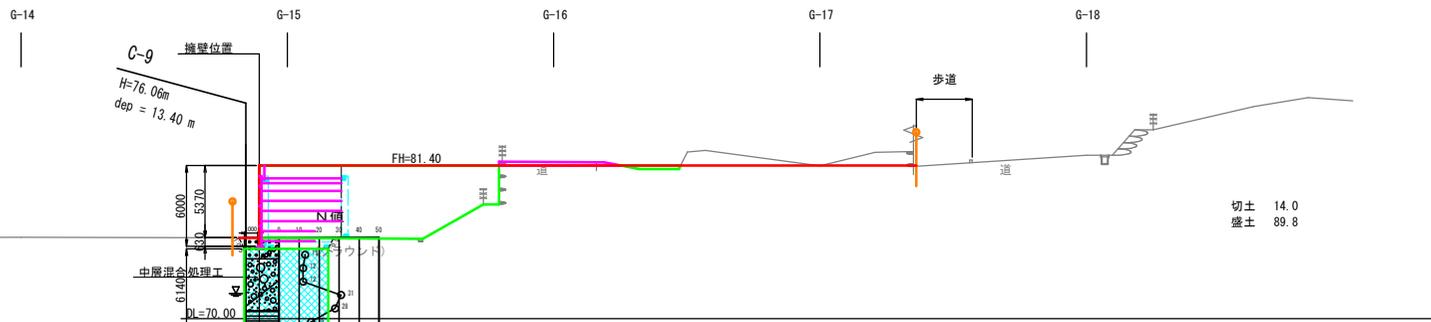

F

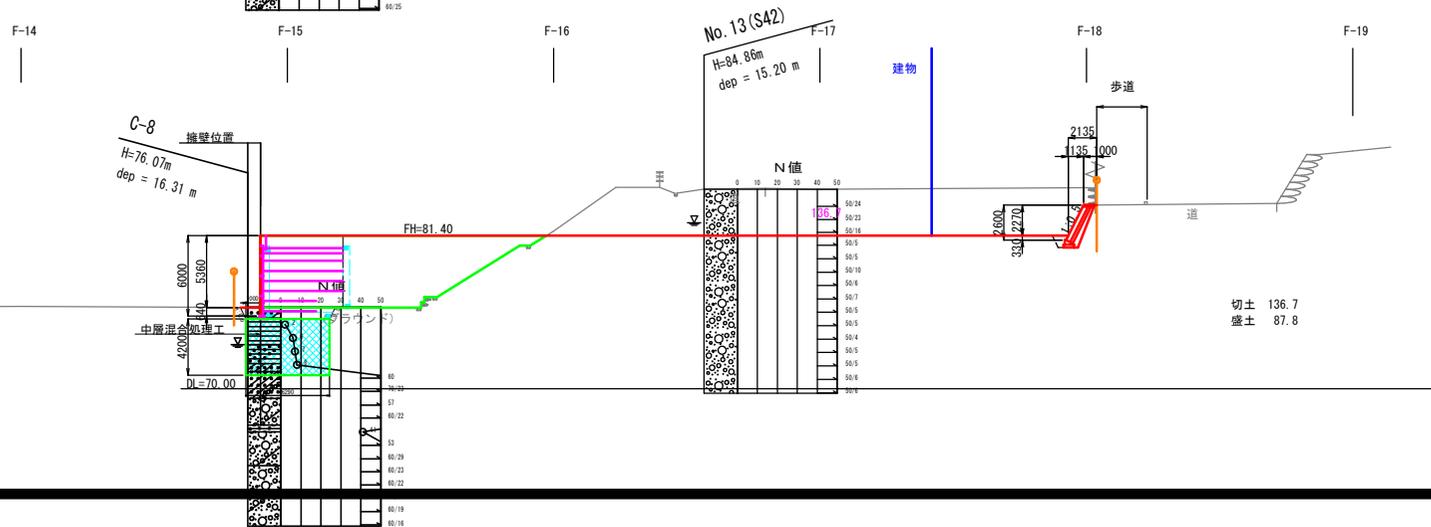


工程	総合センター候補地造成計画設計業務委託		
起工番号	第	号	
路線 区間 名			
施工箇所	宇治市五ヶ庄三番割 地内		
図面種類	横断図(案)(2/4)		
縮尺	S=1:200		
所長	検査	設計	製図 写図
月 日 月 日 月 日 月 日			
図面番号			

FH=81.4

土地造成概略設計図

横断図 (案) (3/4)



17

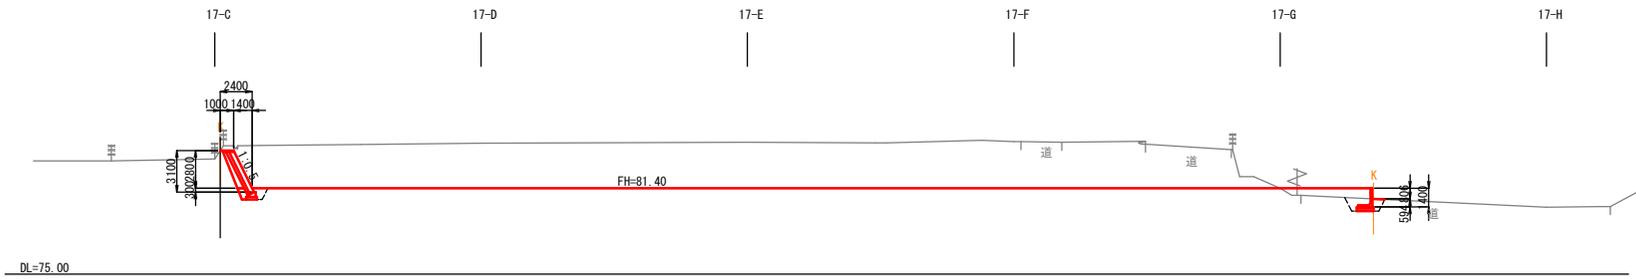

16



15

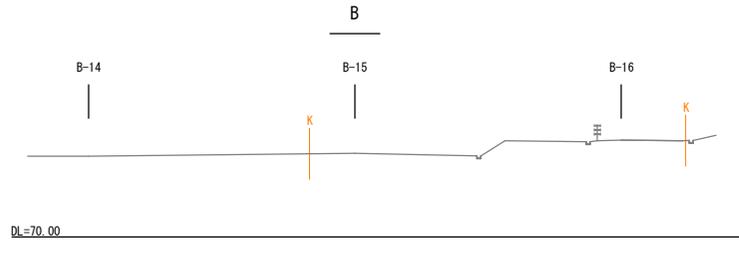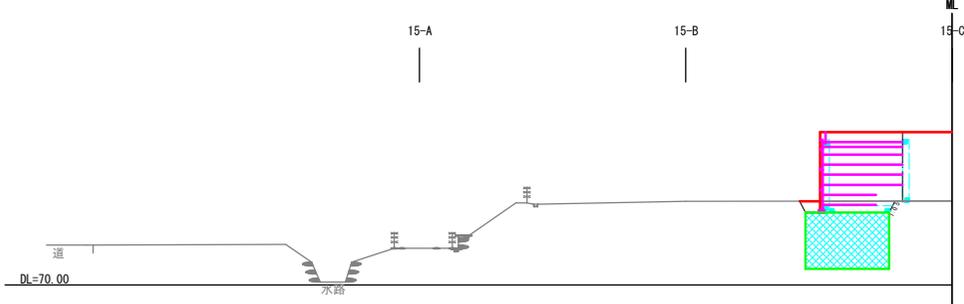


工程	総合センター候補地造成計画設計業務委託		
起工番号	第	号	
路線 区間			
施工箇所	宇治市五ヶ庄三番割 地内		
図面種類	横断図(案) (3/4)		
縮尺	S=1:200		
所長	検査	設計	製図
月 日	月 日	月 日	月 日
図面番号			


FH=81.4

土地造成概略設計図
横断図(案)(4/4)

19

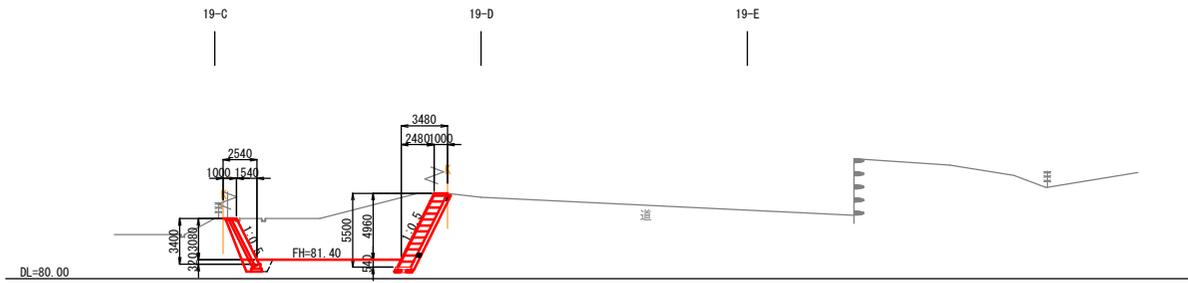

18

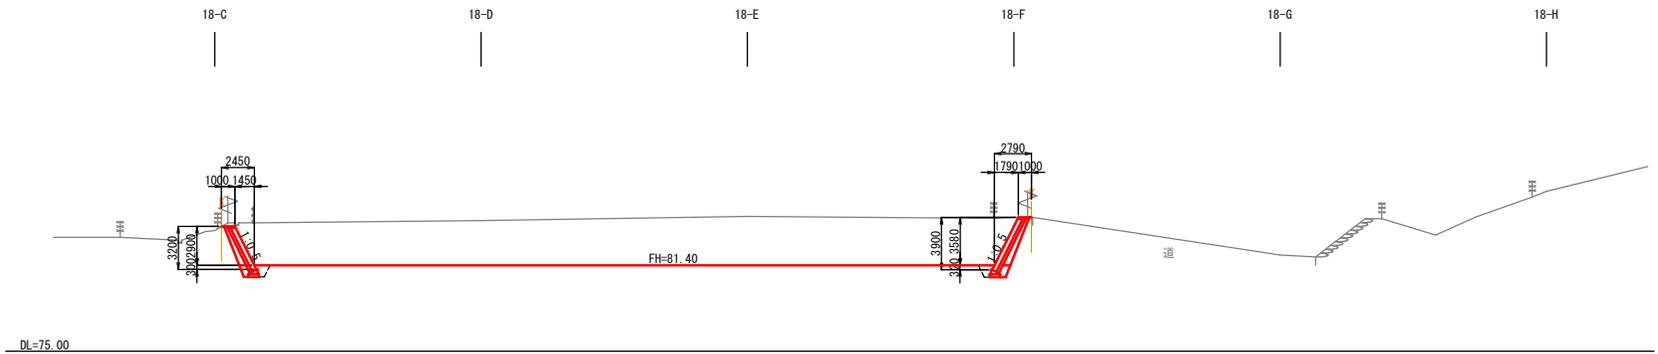

工程	総合センター候補地造成計画設計業務委託			
起工番号	第 号			
路線 区間 名				
施工箇所	宇治市五ヶ庄三番割 地内			
図面種類	横断図(案)(4/4)			
縮尺	S=1:200			
所属	担当	設計	製図	写図
月 日	月 日	月 日	月 日	月 日
図面番号				