

## 宇治東山市営住宅建替え候補地に係る検討等の進捗状況について

宇治東山市営住宅建替え候補地に係る検討等の進捗状況について、以下のとおりご報告いたします。

### 1. 地質調査の状況

#### (1) 調査の概要

業務名 善法青少年センター及び善法保育所敷地地質調査業務委託  
受注者 (株)きんそく  
期間 令和5年10月26日から令和6年2月29日  
実施内容 ボーリング調査9箇所(別紙のとおり、実施済み)

#### (2) 結果

各ボーリング箇所において、概ね7メートル以深に支持地盤が確認された。

#### (3) 宇治市の考え方

上記結果を踏まえ、この敷地において、市営住宅を含む3施設の必要な機能を確保した整備が可能であると判断しています。

### 2. 保護者等説明の取組状況

#### (1) 概要

令和5年9月14日開催の「地元・保護者等説明会」において、様々な意見があったことから、意見交換を行う場として茶話会等を実施しました。

#### (2) 実施内容

ア) 茶話会3回(11月2日・16日、12月5日)

イ) 善法保育所の追加対応

保護者懇談会(12月13日・14日)

その他、欠席保護者への個別説明(12月15日以降随時)

ウ) 善法青少年センターの追加対応

保護者への家庭訪問等による意見聴取(11月25日以降随時)


#### (3) 結果

善法青少年センター及び善法保育所敷地において、市営住宅を含む3施設を整備していくことについて、整備後の各施設の機能について前向きな意見が出るなど、全体として一定の理解は得られたと考えています。

### 3. 今後の予定

候補地決定に向け、周辺住民や保護者等を対象とした第2回地元・保護者等説明会を2月14日(水)に開催します。

平面図  
宇治市宇治善法 地内

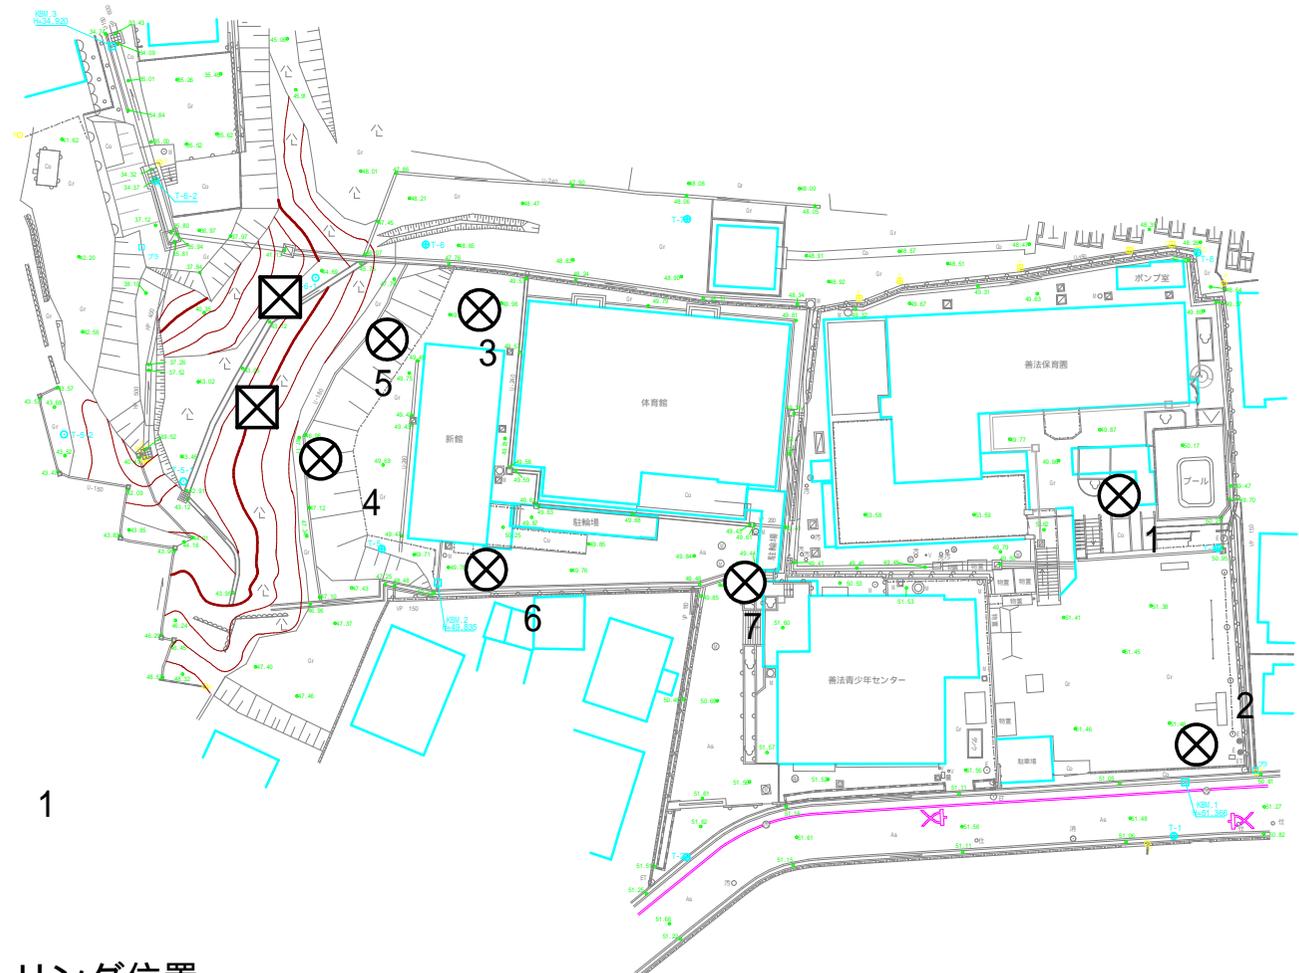

- 凡例
- ⊗ ボーリング位置
  - ⊠ 簡易貫入試験位置

工種	令和	年度	工事
工事名	善法青少年センター及び善法保育園敷地 測量業務委託		
路線名			
施工箇所	宇治市宇治善法 地内		
図面種類	平面図		
縮尺	S=1:500		
課長	照査	設計	製図
月	日	日	日
図面追次番号	業之内		