

令和6年7月1日
建設・水道常任委員会資料
建設部建設総務課

市道路線の認定について

認定：議案第45号関係


○ 六地藏地区道路整備事業に伴うもの

1 路線

路線の概要



区分	頁	路線名	起 終 点 点	幅員(m)	延長(m)	議案 番号	概要	開発事業者	完了公告日	登記年月日
認定	3～4	六地藏34号線	六地藏奈良町76番地の3 六地藏奈良町67番地の1	8.0 ～14.8	135.2	45	六地藏地区道路整備事業に伴うもの	—	—	—

位置図(認定)

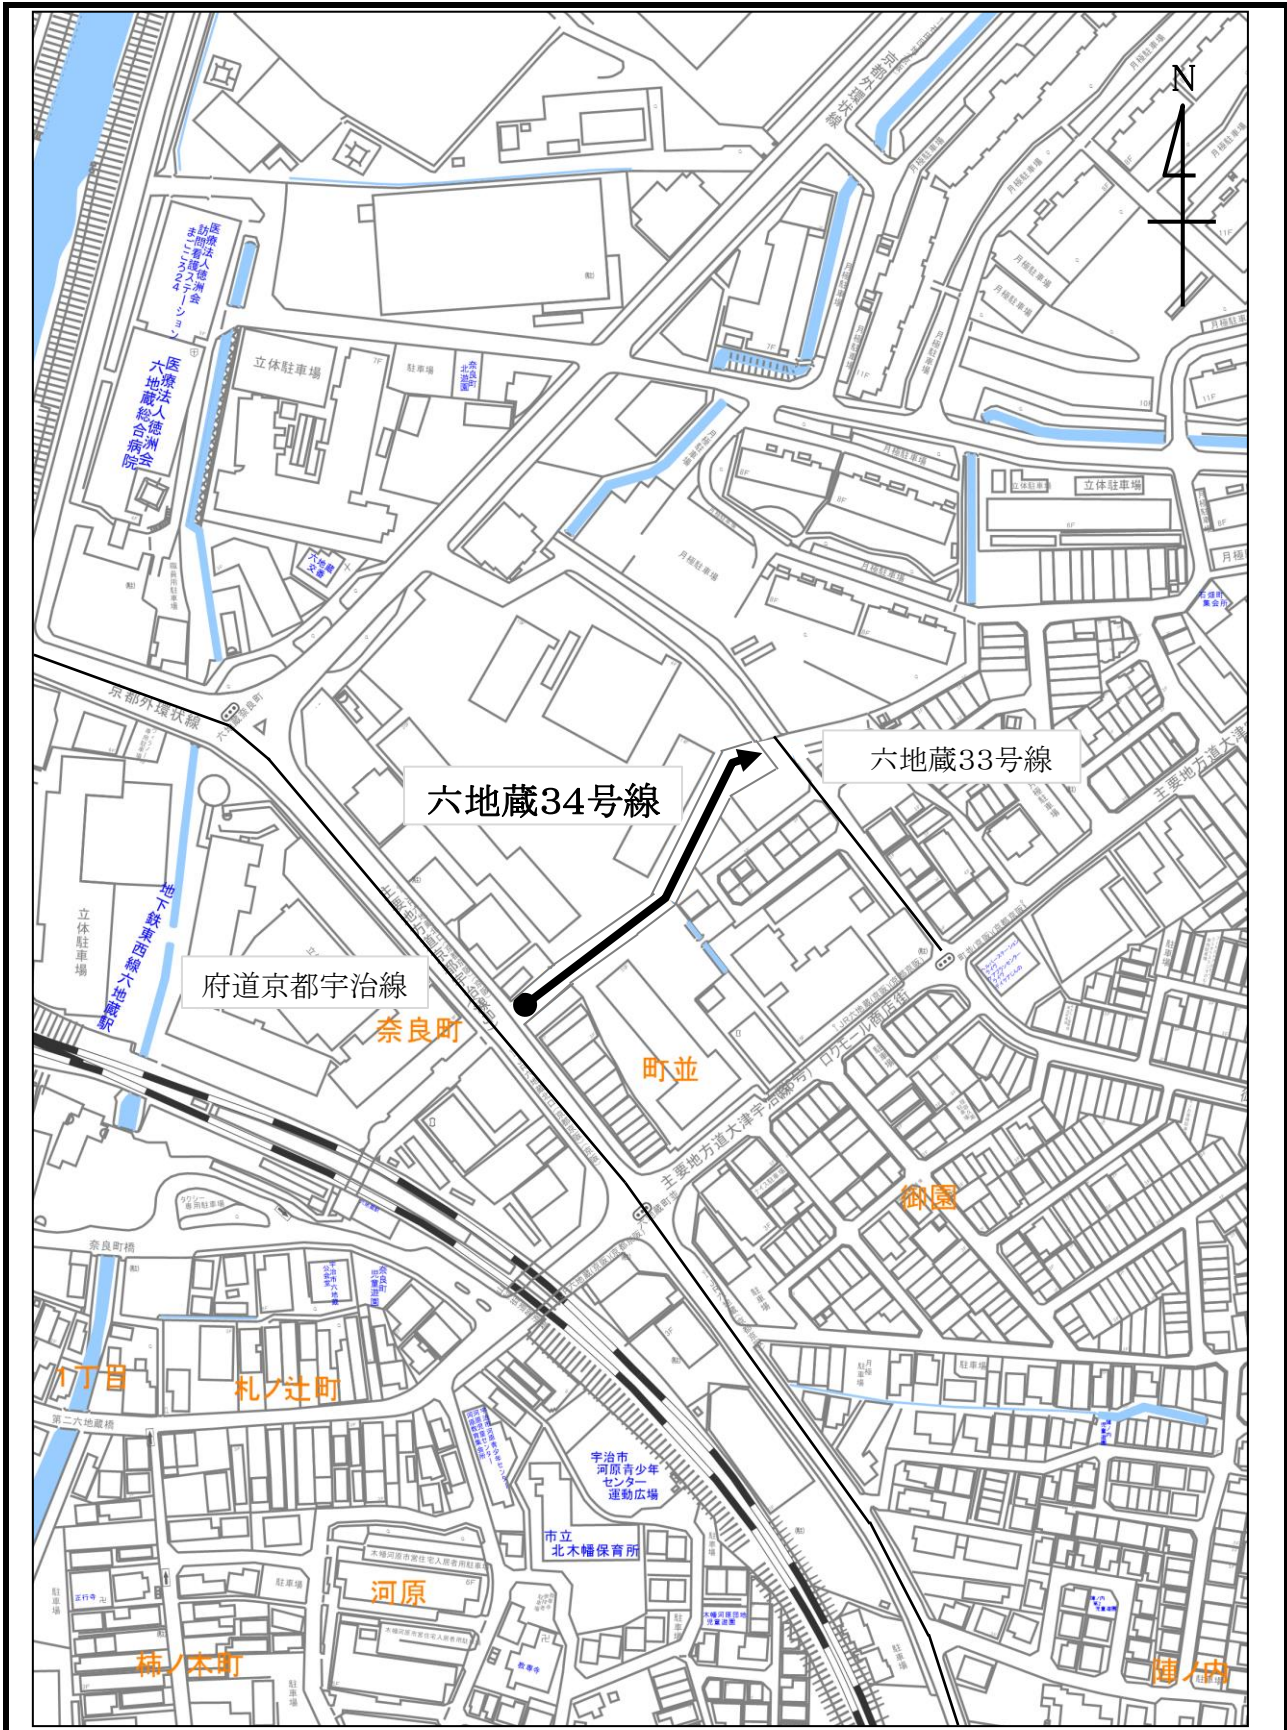

市 道	六地藏34号線	延長	135.2 m	備考 六地藏地区道路 整備事業
起 点	六地藏奈良町76番地の3	最小幅員	8.0 m	
終 点	六地藏奈良町67番地の1	最大幅員	14.8 m	

縮尺:1:2500

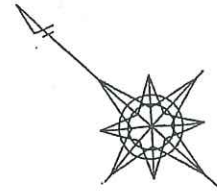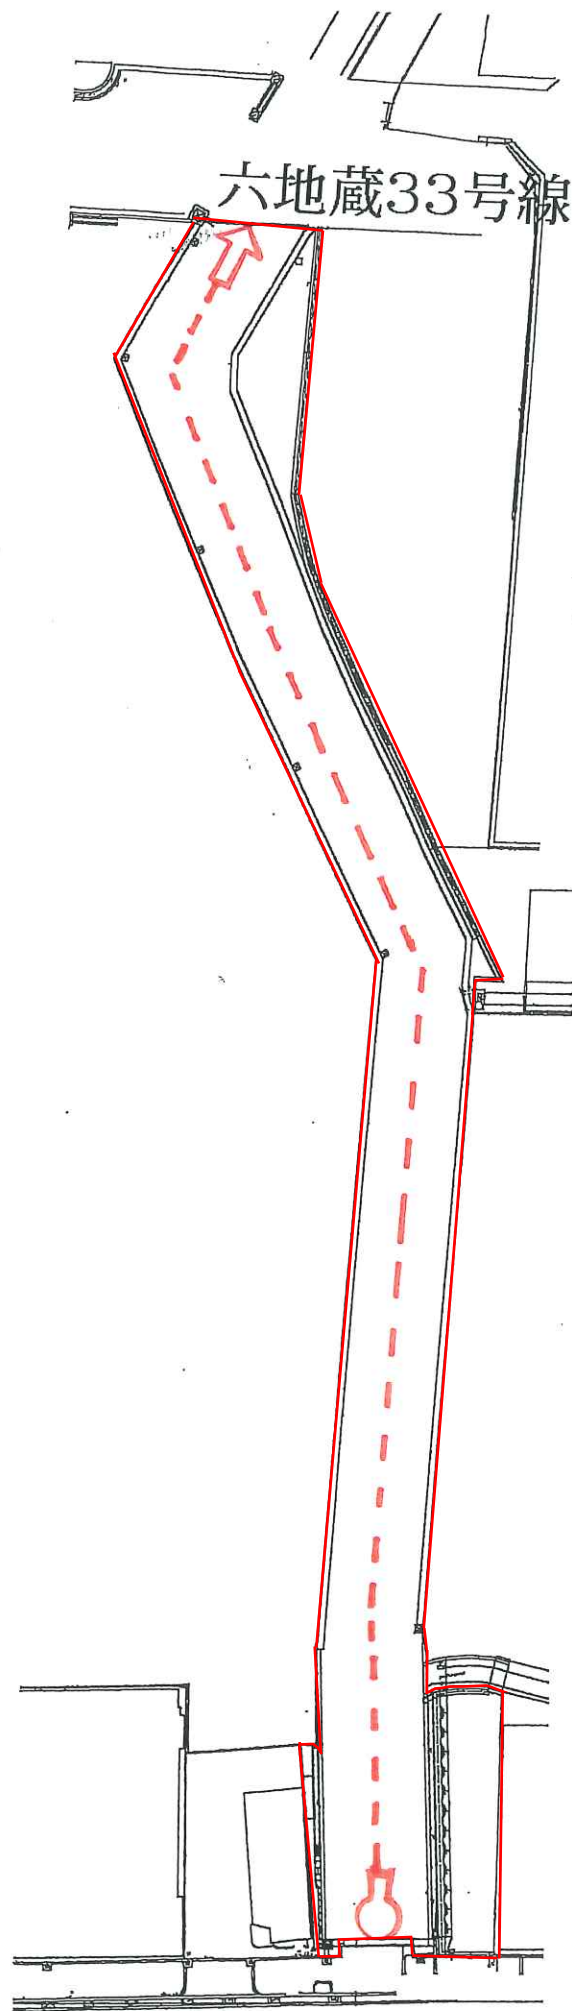

平面図
六地藏34号線

府道京都宇治線