

市道路線の認定等について

認定：議案第74号関係

○ 開発に伴うもの
(内訳)

2 路線

● 都市計画法に基づく開発に伴うもの

(2 路線)

廃止：議案第75号関係


○ 廃道申請によるもの

1 路線

路線の概要

区分	頁	路線名	起 終 点	幅員(m)	延長(m)	議案 番号	概要	開発事業者	完了公告日	登記年月日
認定	3～4	小倉町227号線	小倉町西山55番地の14 小倉町西山55番地の12	6.0 ～12.0	34.1	74	都市計画法による 開発に伴うもの	京都建物株式会社	令和 4年 5月20日	令和 4年 7月26日
	5～6	伊勢田町227号線	伊勢田町遊田69番地の27 伊勢田町遊田69番地の39	6.0 ～12.5	69.3		都市計画法による 開発に伴うもの	平和住宅建設株式会社	令和 4年 5月31日 (第1期) 令和 6年 2月 6日 (第2期)	令和 5年 7月25日 (第1期) 令和 6年 5月29日 (第2期)
廃止	7～8	槇島町146号線	槇島町十一100番地の1 槇島町十一105番地	1.0	151.3	75	廃道申請によるもの	—	—	—

位置図(認定)

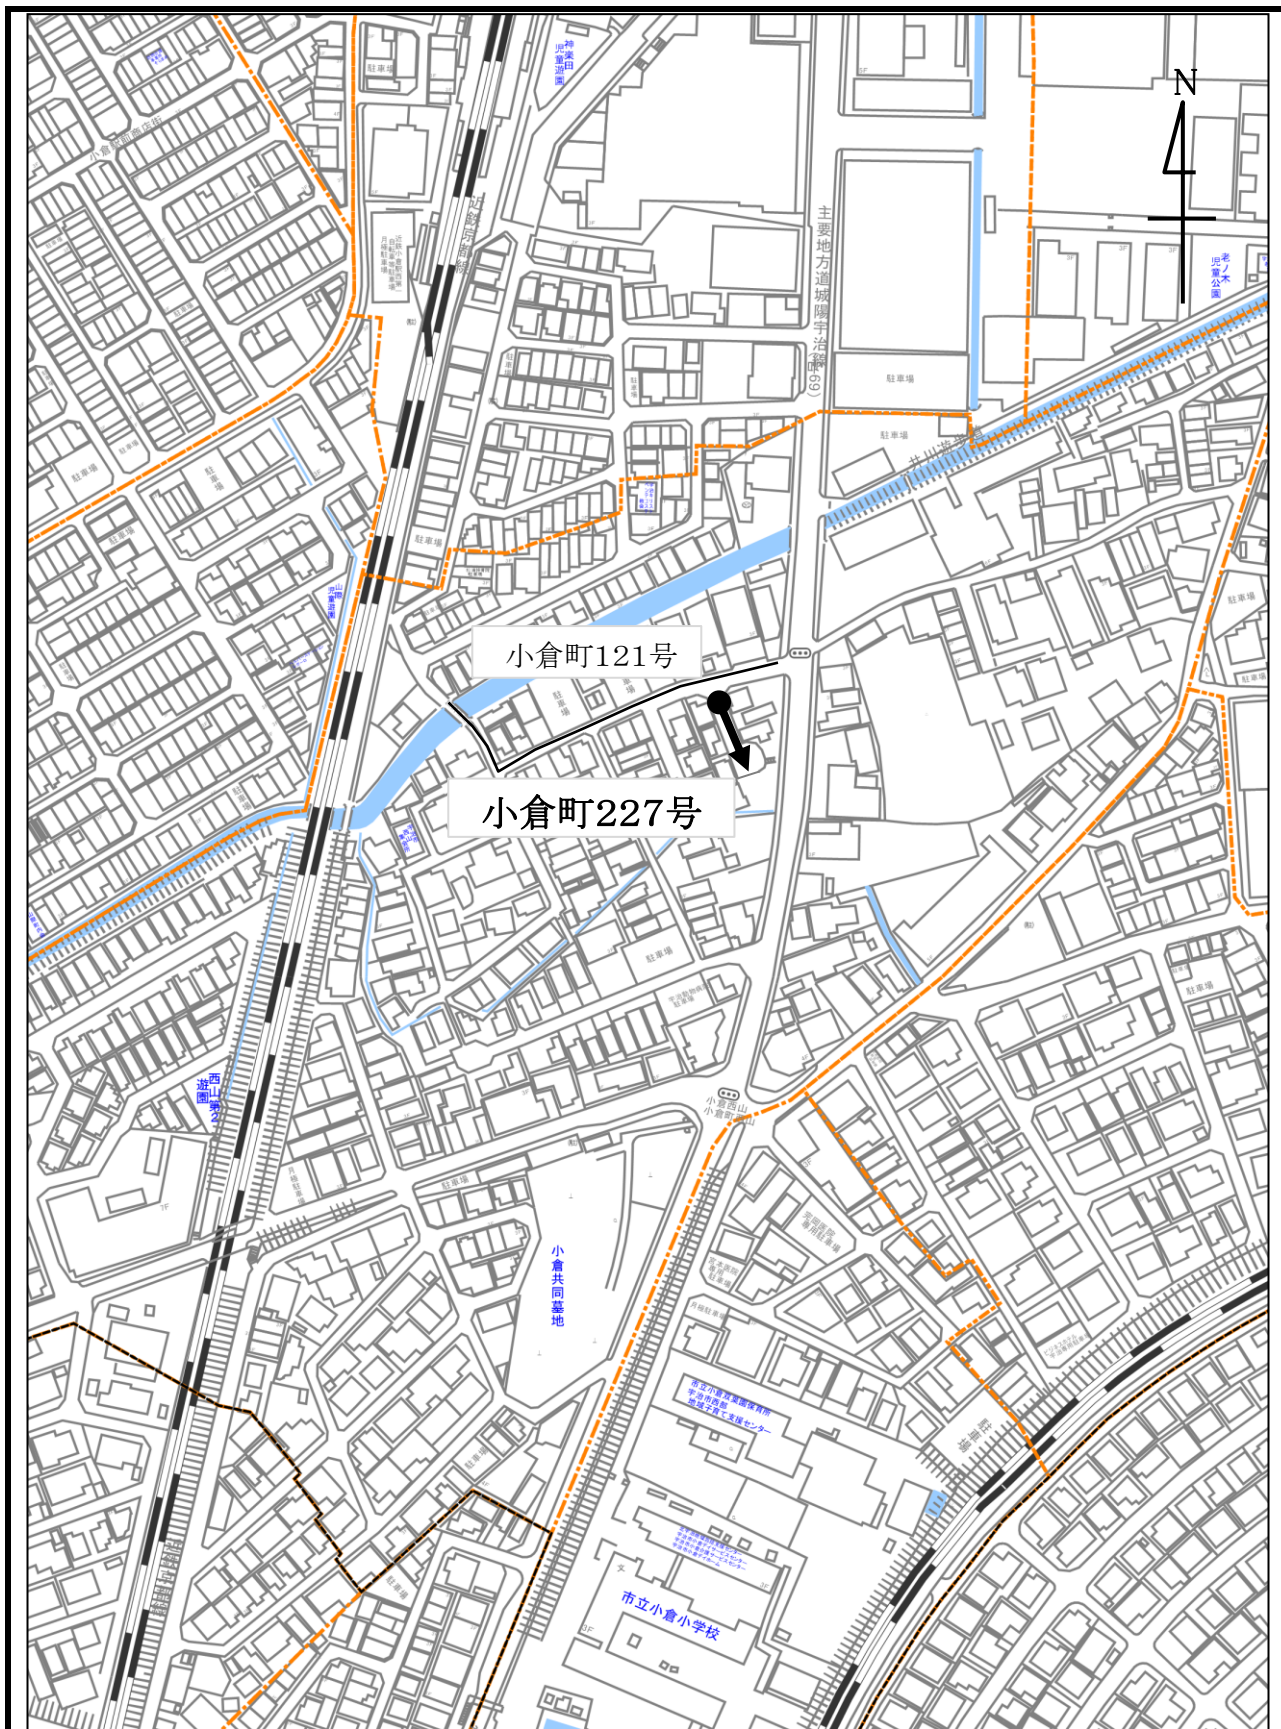


市 道	小倉町227号線	延長	34.1 m	備考 開発行為
起 点	小倉町西山55番地の14	最小幅員	6.0 m	
終 点	小倉町西山55番地の12	最大幅員	12.0 m	

縮尺:1:2500

平面図

小倉町227号

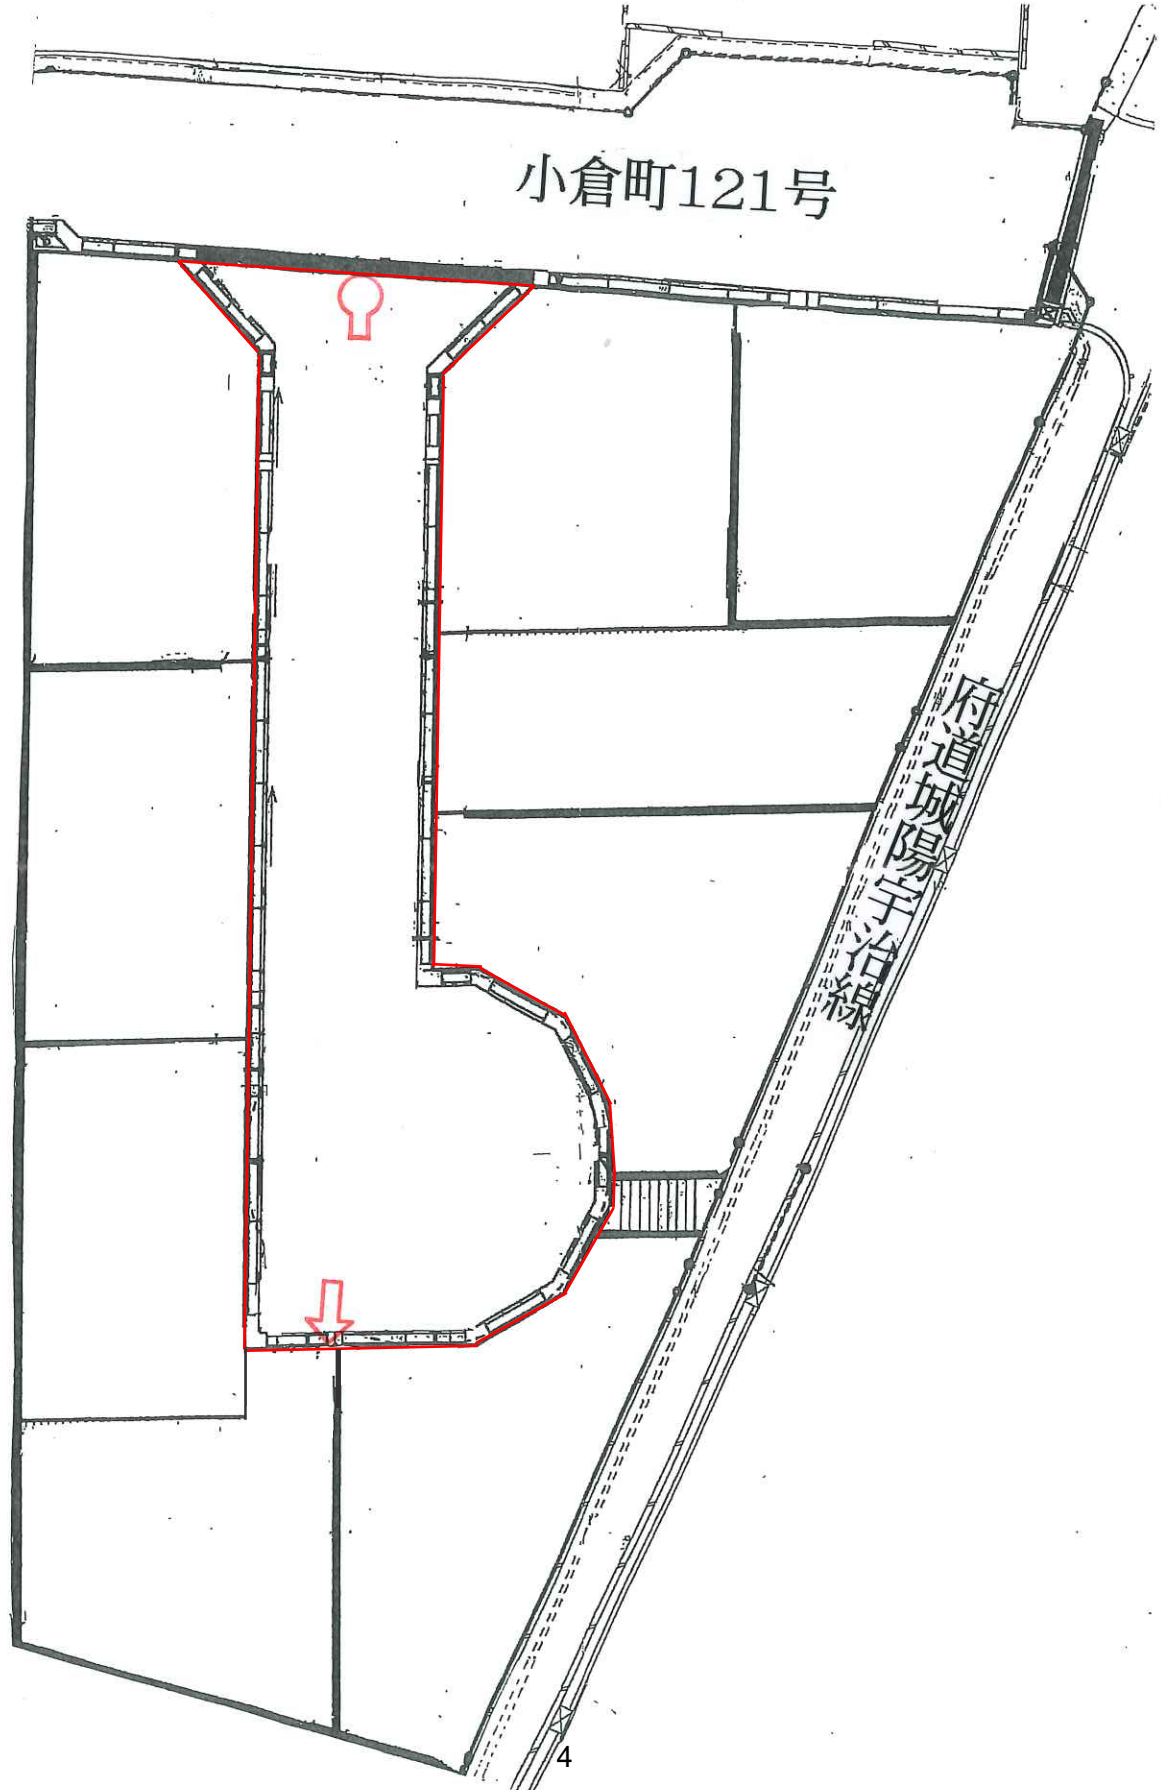

位置図(認定)




市 道	伊勢田町227号線	延長	69.3 m	備考 開発行為
起 点	伊勢田町遊田69番地の27	最小幅員	6.0 m	
終 点	伊勢田町遊田69番地の39	最大幅員	12.5 m	

縮尺:1:2500


平面図

伊勢田町227号

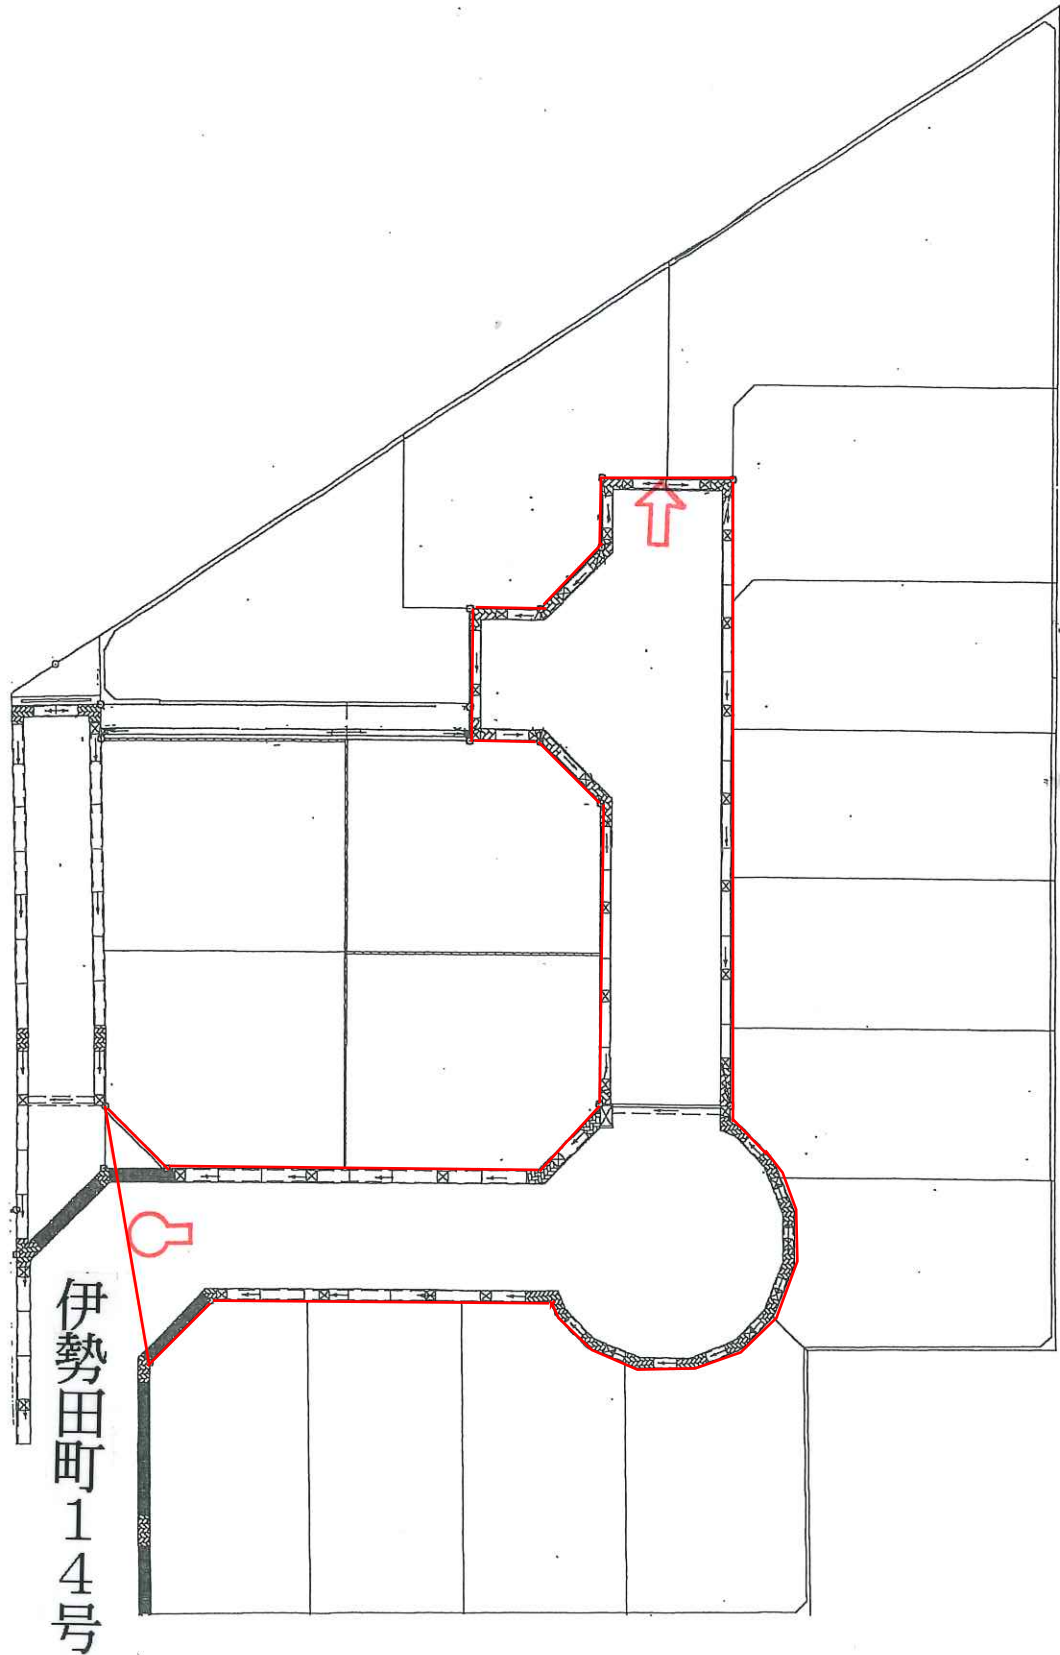

伊勢田町14号

位置図(全部廃止)

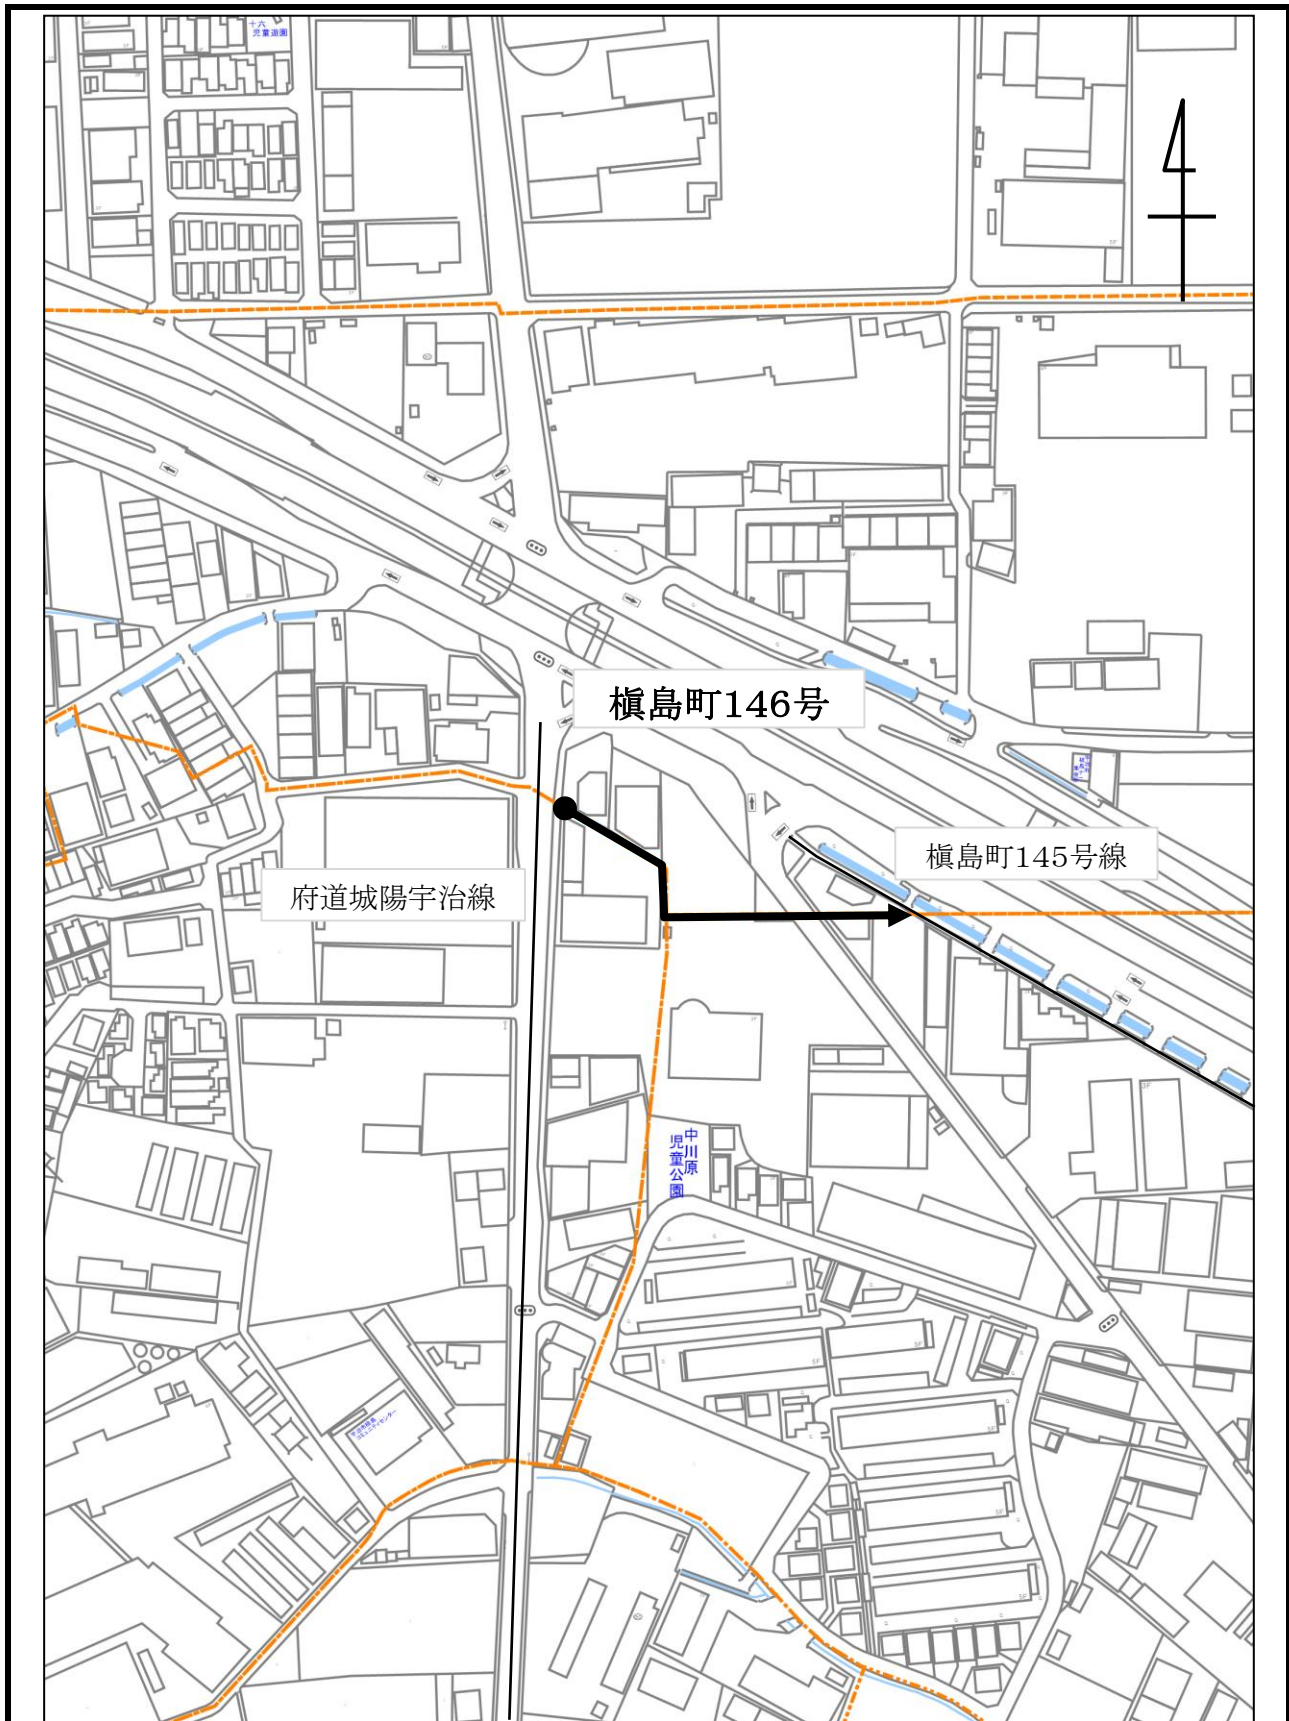

市 道	槇島町146号線	延長	151.3 m	備考 全部廃止
起 点	槇島町十一100番地の1	最小幅員	1.0 m	
終 点	槇島町十一105番地	最大幅員	1.0 m	

縮尺:1:2500

平面図

榎島町146号線

