

令和 7 年 3 月 7 日
建設・水道常任委員会資料
建設部建設総務課

市道路線の認定について

認定：議案第31号関係

○ 開発に伴うもの
(内訳)

3 路線


● 都市計画法に基づく開発に伴うもの

(3 路線)

路線の概要

区分	頁	路線名	起 終 点 点	幅員(m)	延長(m)	議案 番号	概 要	開発事業者	完了公告日	登記年月日
認定	3～4	宇治402号線	宇治善法26番地の16 宇治善法26番地	6.0 ～12.0	37.4	31	都市計画法による 開発に伴うもの	有限会社岩崎 工務店	令和 4年 9月 2日	令和 5年 4月14日
	5～6	小倉町228号線	小倉町春日森50番地の10 小倉町春日森50番地の16(右)	6.0 ～18.0	31.0		都市計画法による 開発に伴うもの	エスワイズ株 式会社 有限会社京伸	令和 4年 9月16日	令和 4年10月 6日
	7～8	大久保町122号線	大久保町平盛30番地の16 大久保町平盛30番地の18	6.0 ～18.0	29.6		都市計画法による 開発に伴うもの	株式会社ベス トホームズ	令和 5年 7月14日	令和 5年 8月 3日


位置図(認定)

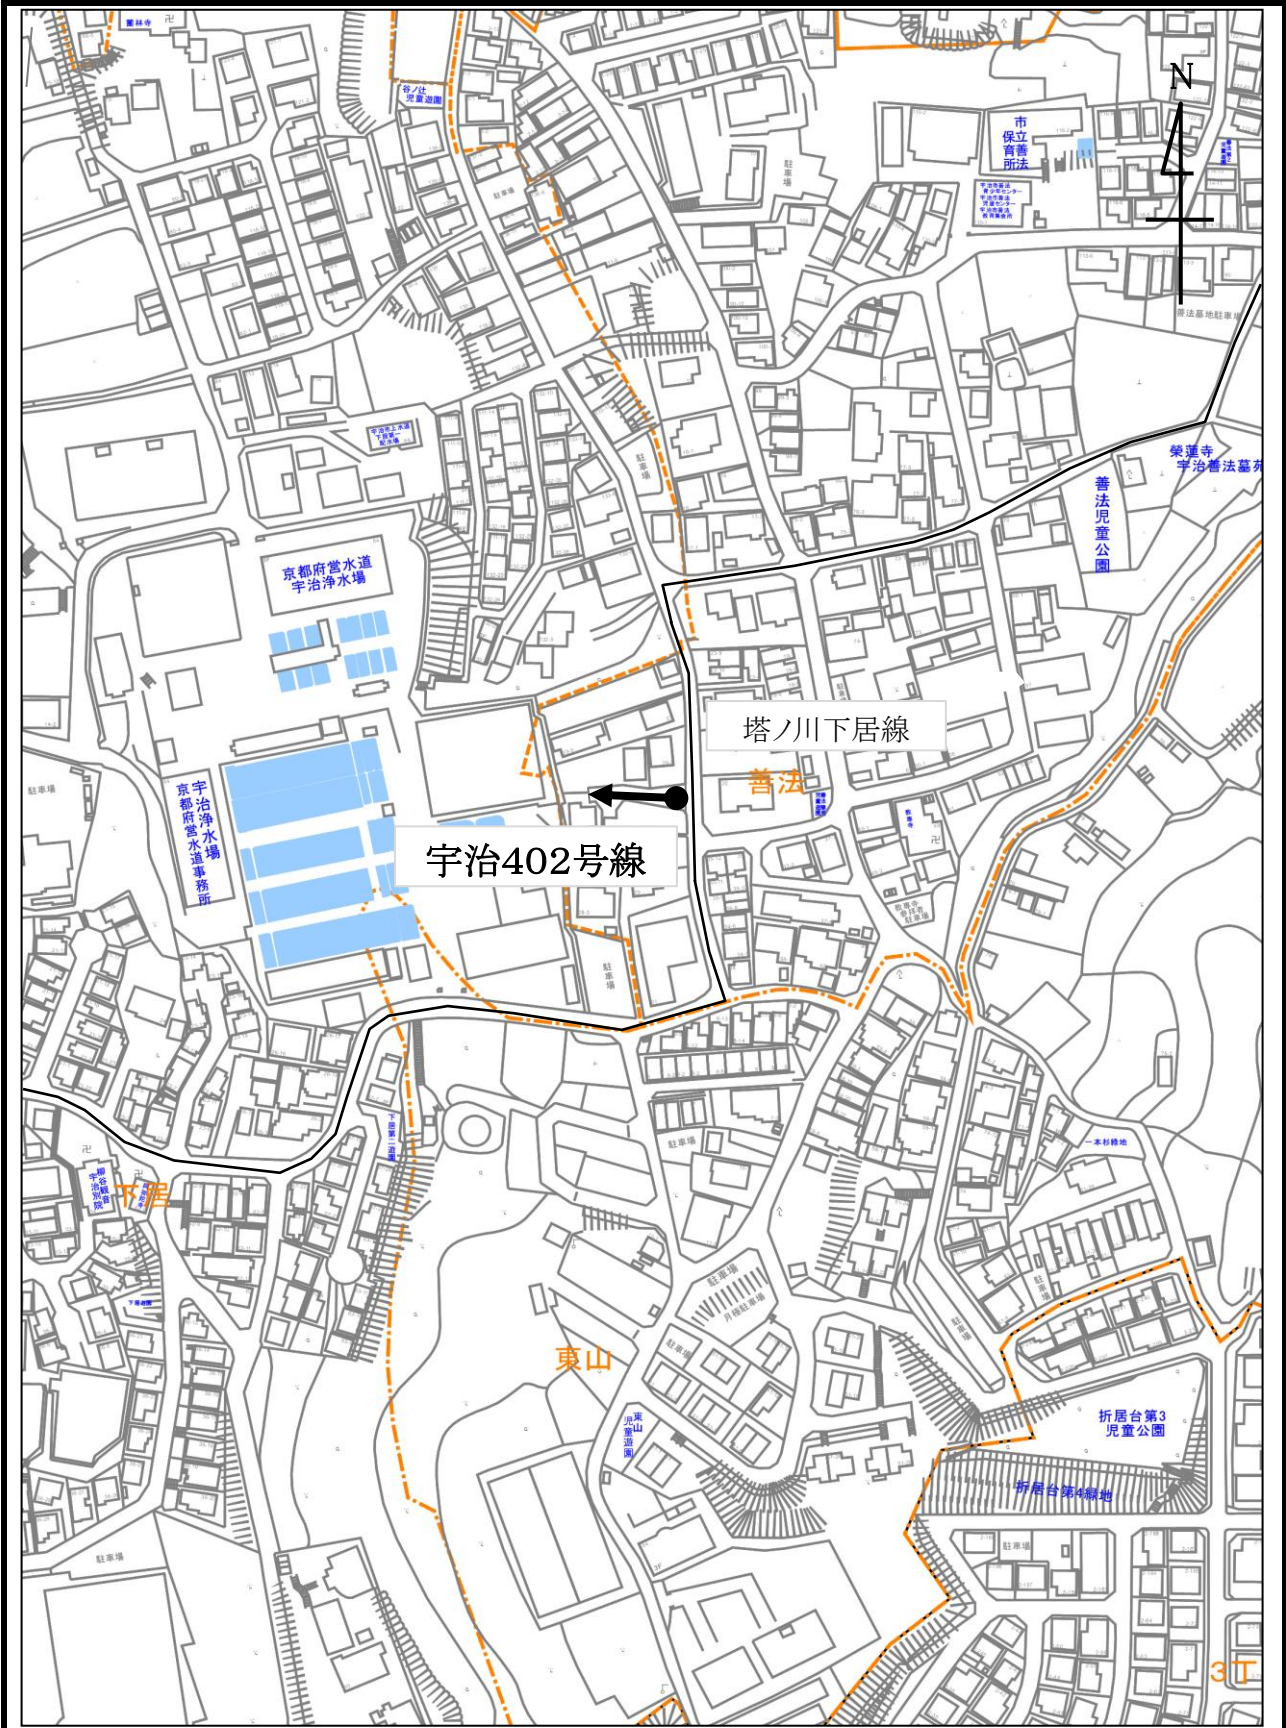


市 道	宇治402号線	延長	37.4 m	備考 開発行為
起 点	宇治善法26番地の16	最小幅員	6.0 m	
終 点	宇治善法26番地	最大幅員	12.0 m	

縮尺:1:2500

宇治402号線

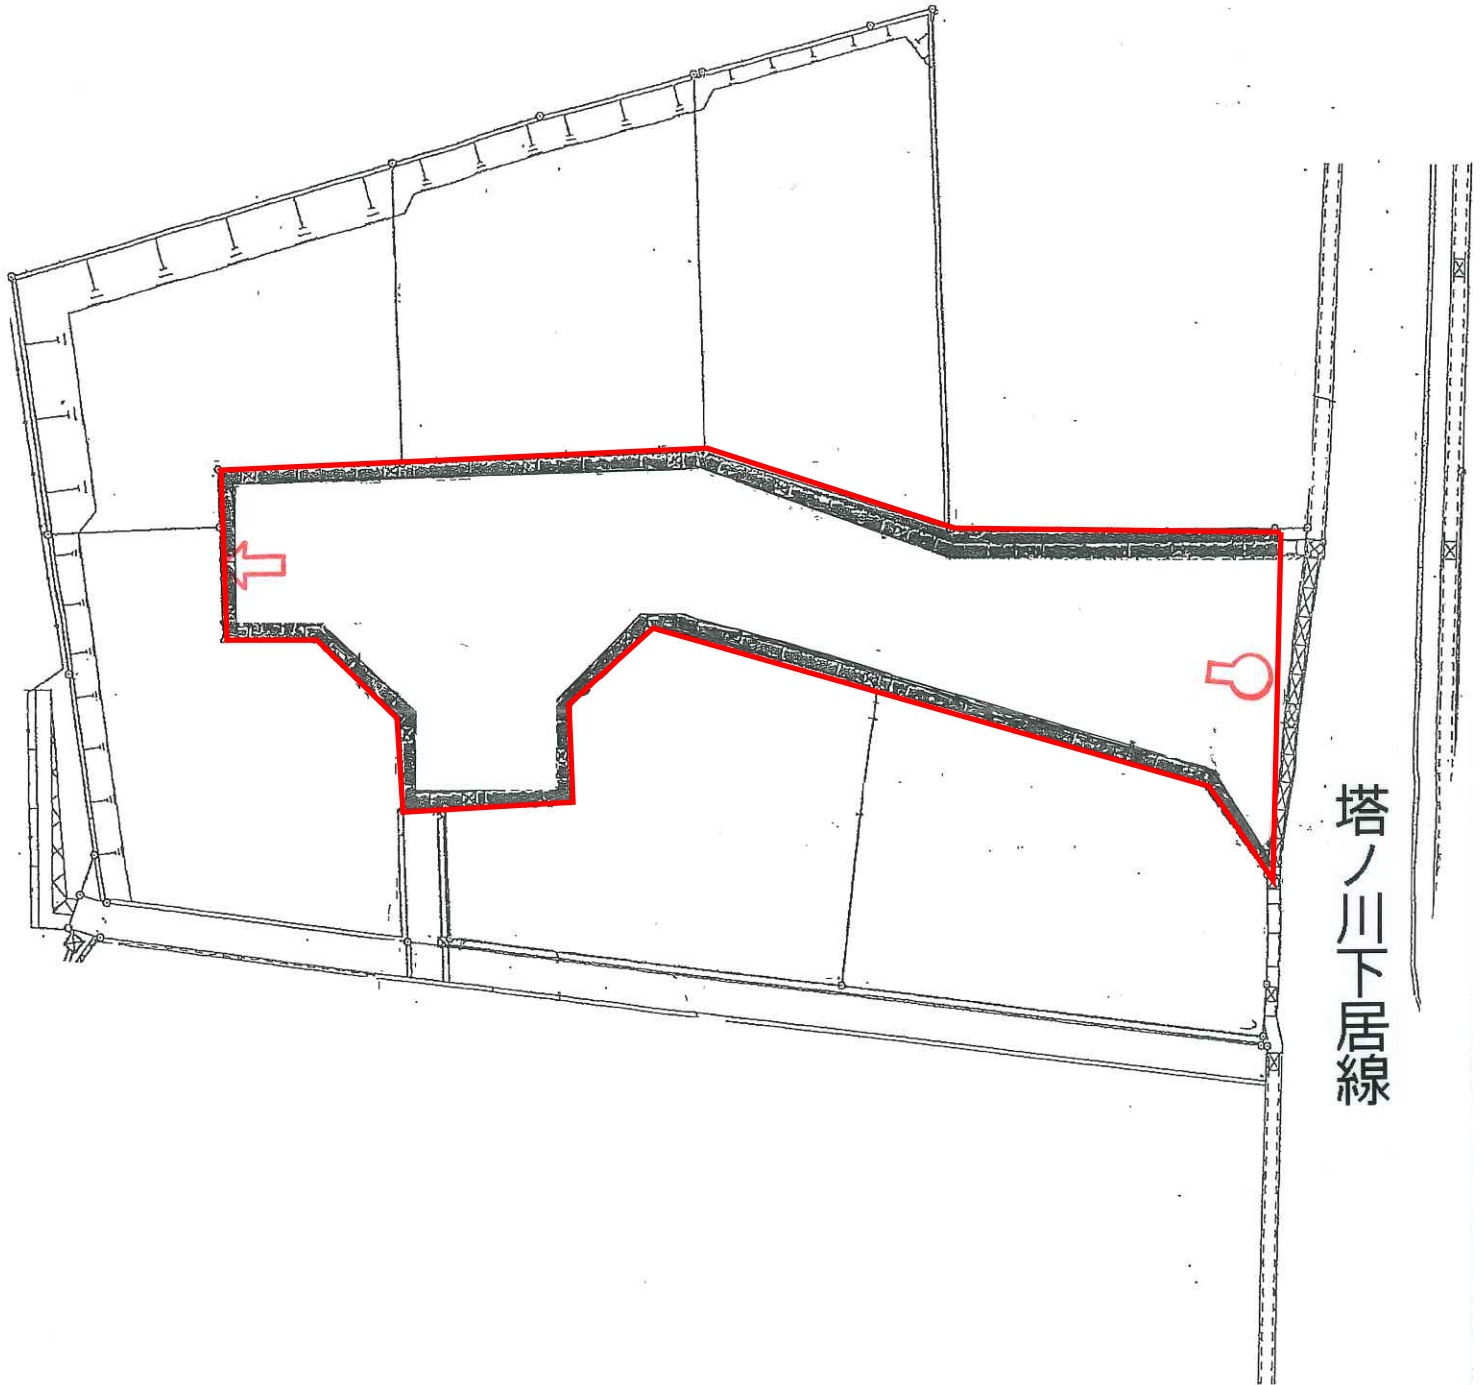

位置図(認定)


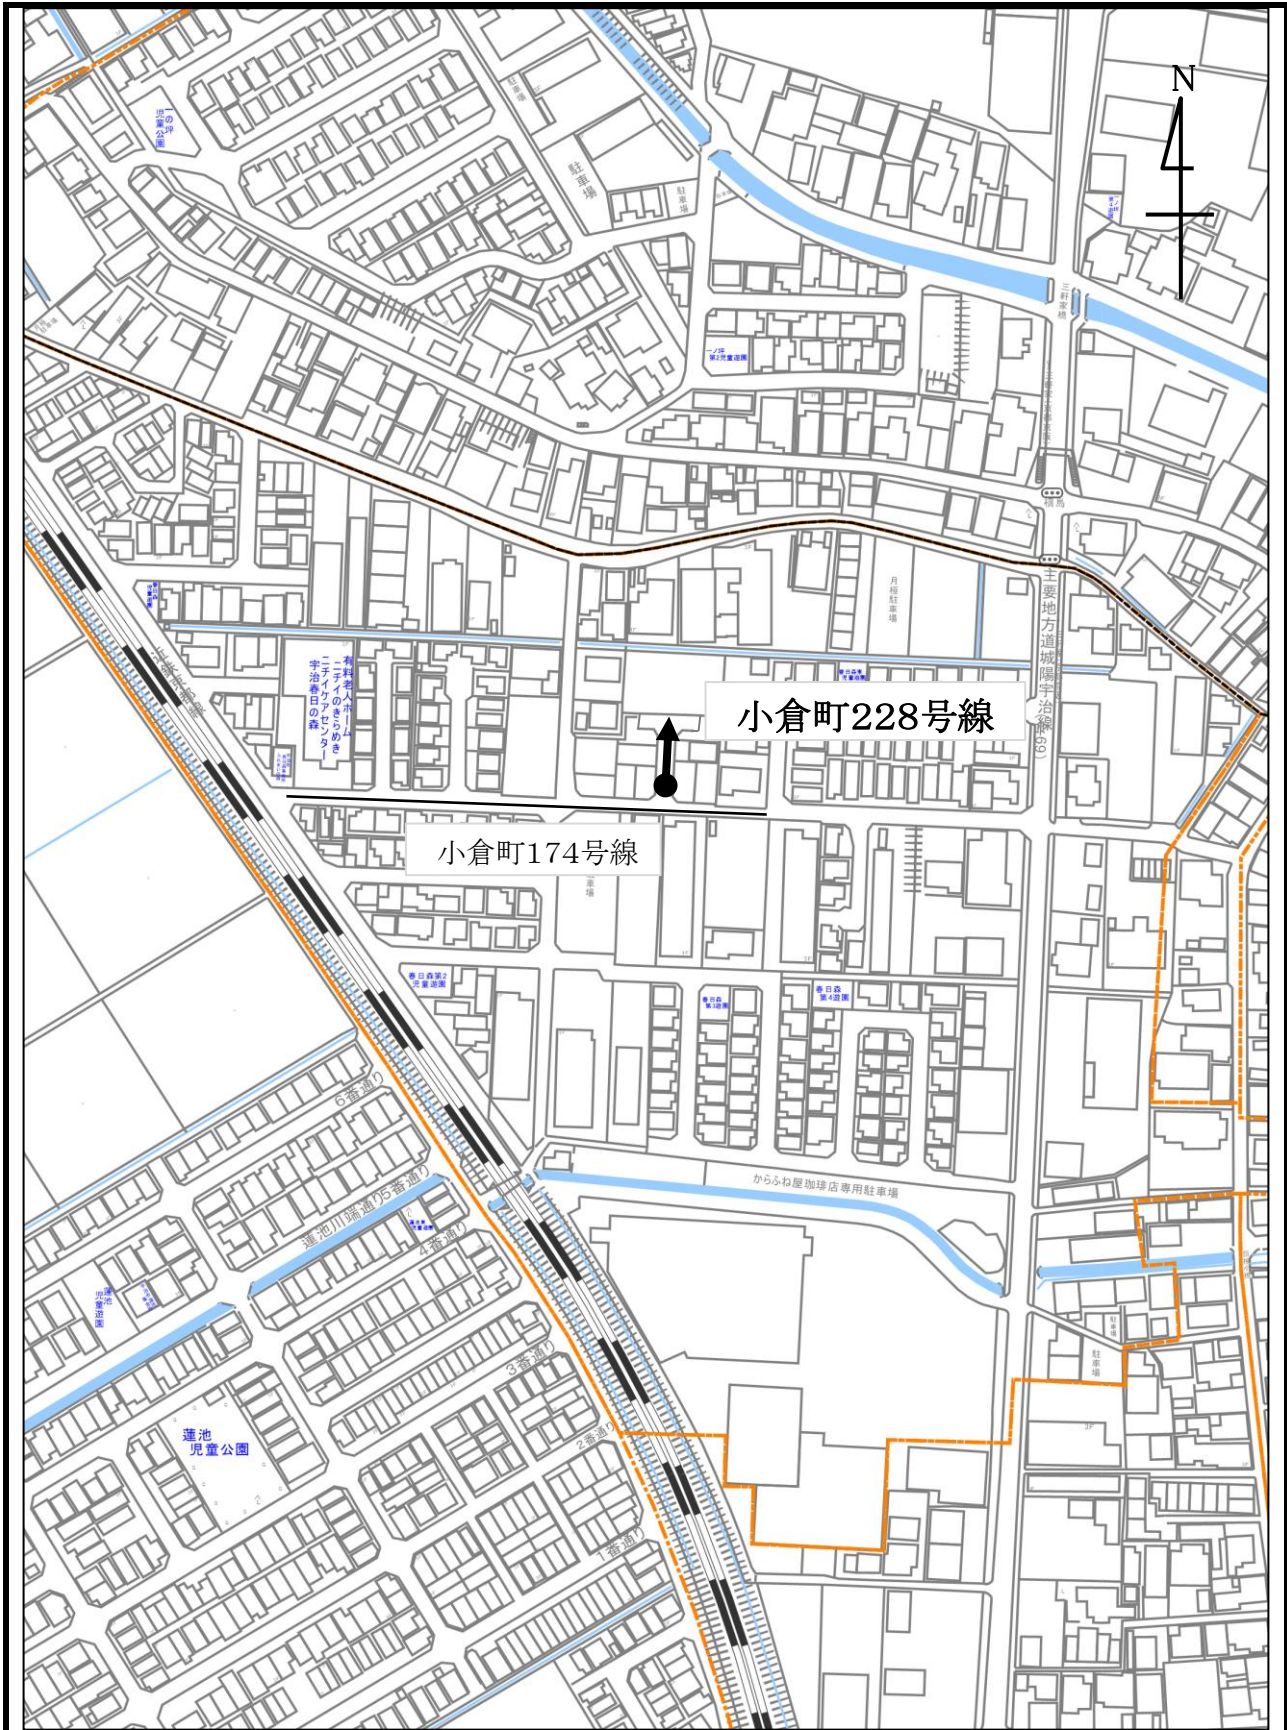


市 道	小倉町228号線	延長	31.0 m	備考 開発行為
起 点	小倉町春日森50番地の10	最小幅員	6.0 m	
終 点	小倉町春日森50番地の16(右)	最大幅員	18.0 m	


縮尺:1:2500

平面図

小倉町228号線

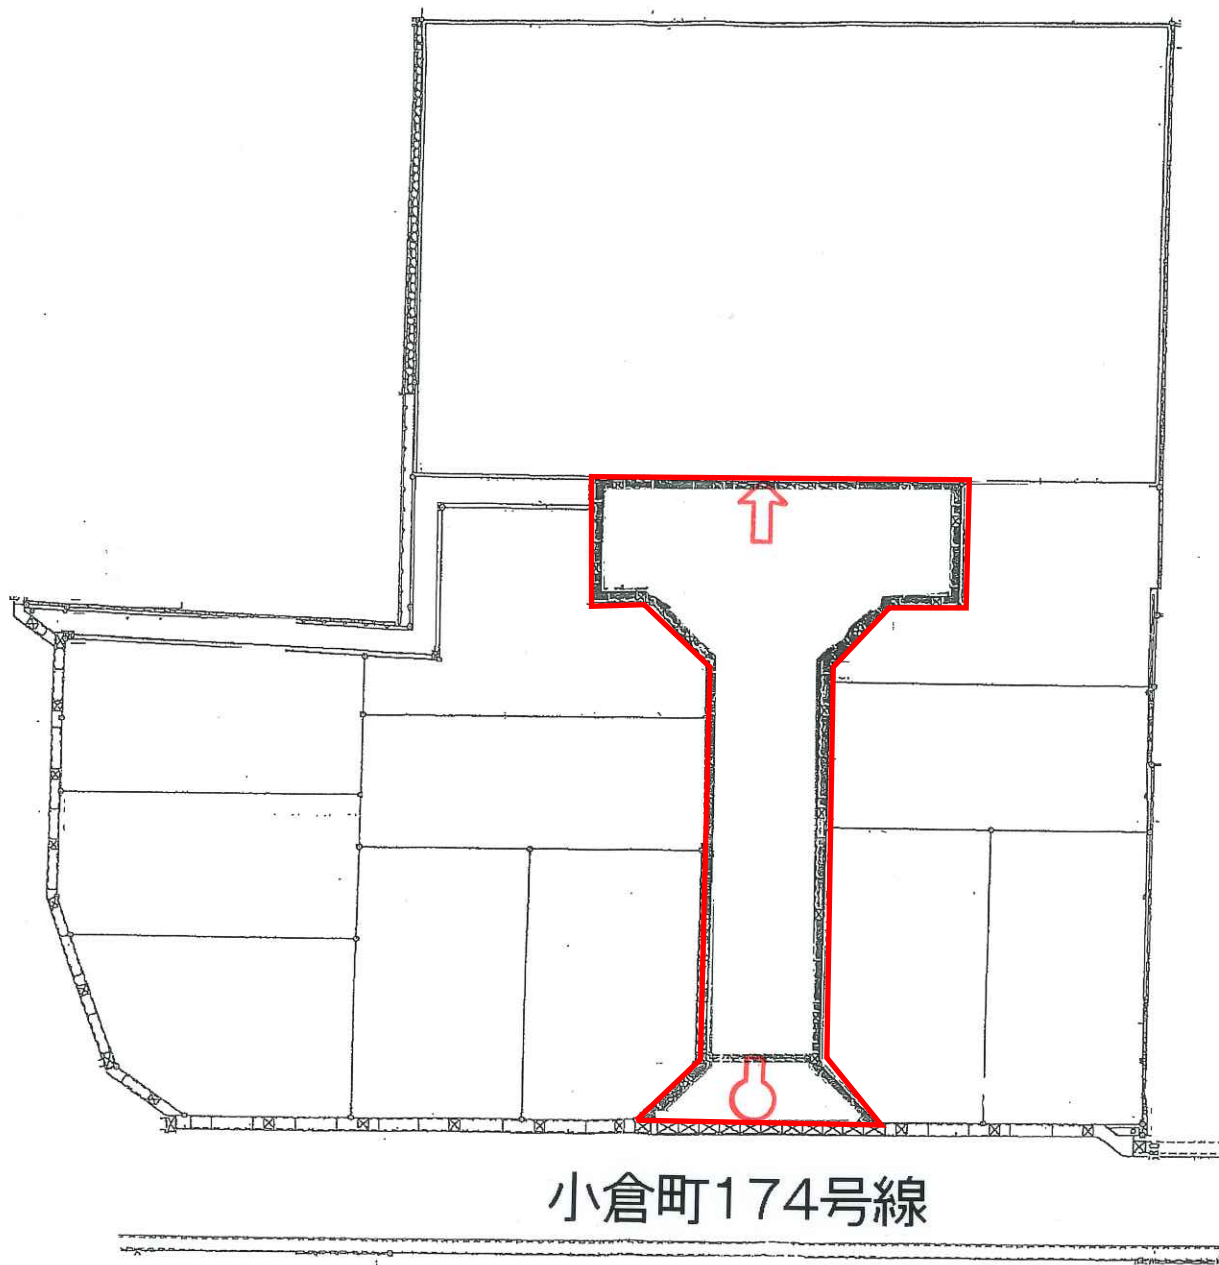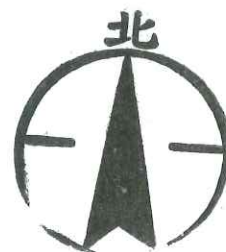

位置図(認定)


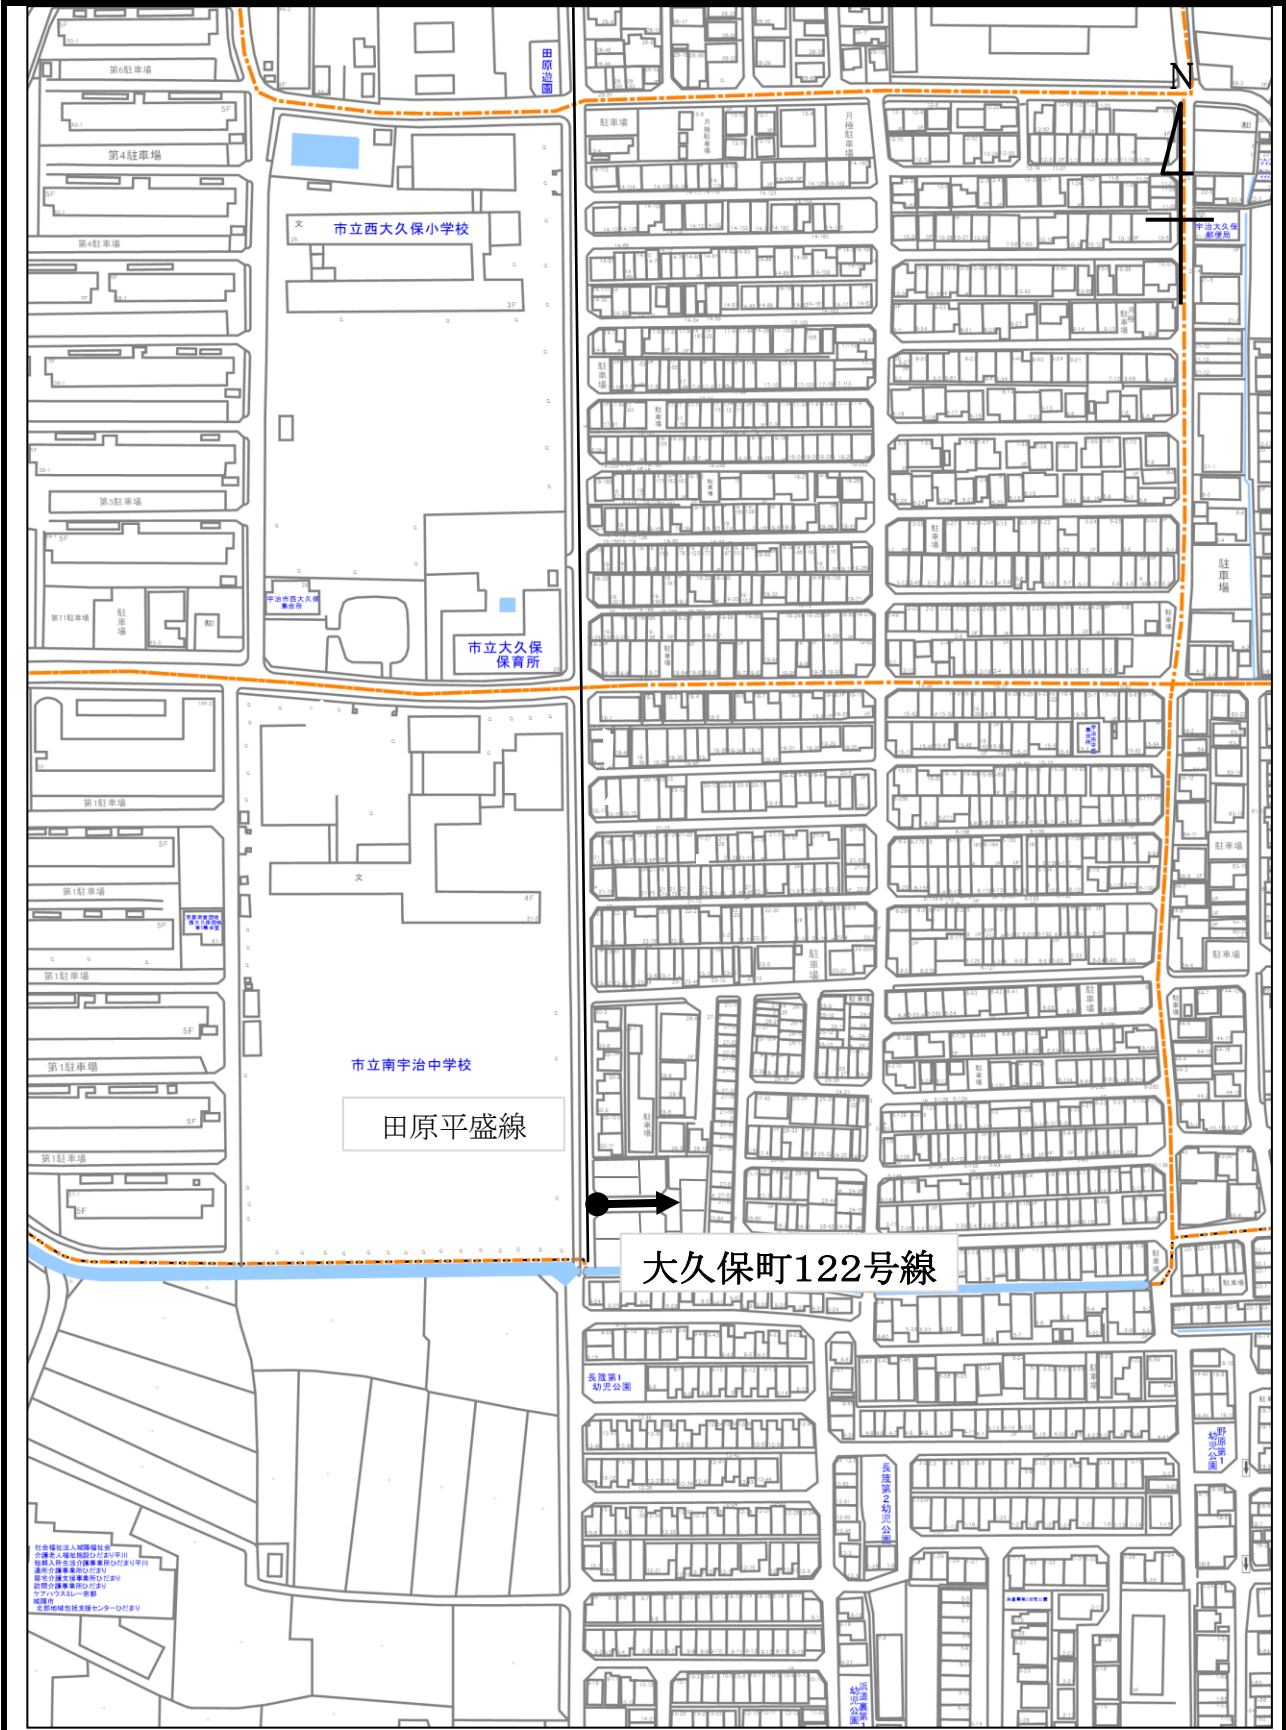


市 道	大久保町122号線	延長	29.6 m	備考 開発行為
起 点	大久保町平盛30番地の16	最小幅員	6.0 m	
終 点	大久保町平盛30番地の18	最大幅員	18.0 m	

縮尺:1:2500

平面図

大久保町122号線

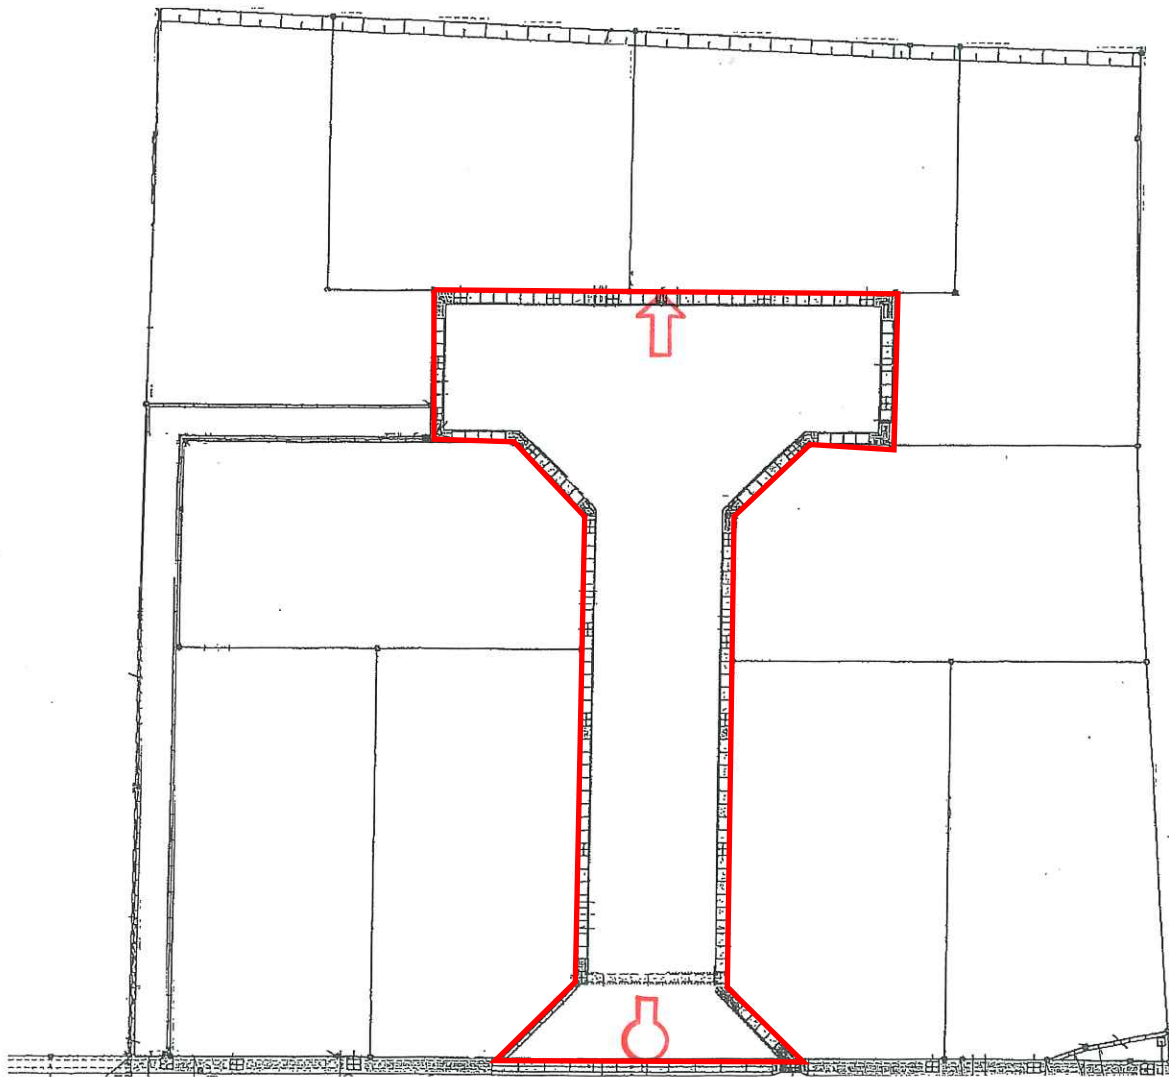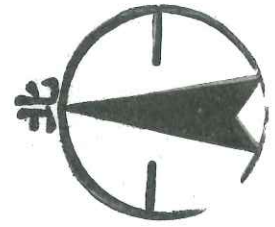

田原平盛線