


1:2, 500 宇治市基本図
VI-OD 04-2


B-5



VI -OD 04-2

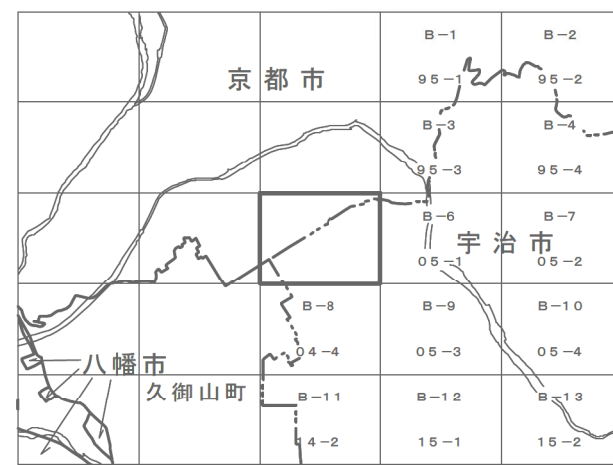

行政区画

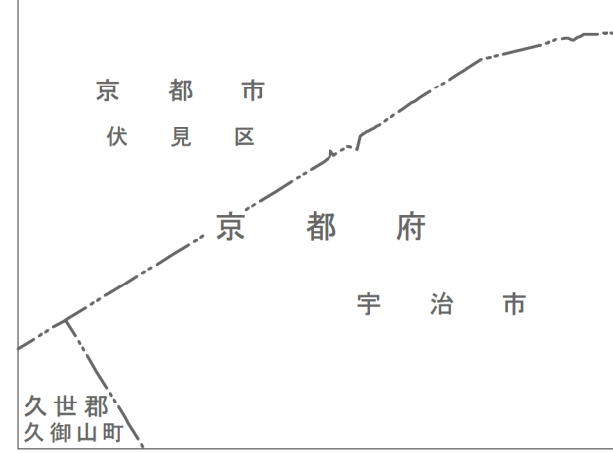



記 号

	普通建物	▲ 37.2	三角点
	堅ろう建物	● 25.62	水準点
	堅ろう建物	◎ 42.3	多角点 地下 埋入 地下 埋入
	普通無壁倉	▽ 35.6	（公）
	普通無壁倉	■ 25.73	（公）
	普通無壁倉	■ 12.3	（公）
	堅ろう無壁倉	・ 15.8	（公）
	堅ろう無壁倉	▲ 37.2	電子基準点

[illegible]

記号	名称	記号	名称
	真直道路		普通鉄道
	路面軌道		幹線の鉄道
	歩道		特設鉄道
(建設中)	建設中の道路	(建設中)	建設中の鉄道
	小道・分断帯		ブルックス及び換路橋
	進路橋		駅渡り橋
	横越橋		鉄道の側溝等
	橋脚の連続		保管用及び特殊電線
	差木		境界界
	人工斜面		植生表示
	土留等		植栽表示
	都・府・県界		町村界、指定区域の 境界
	市界		大字(町)界

田	田	田	果樹園	園	園
田	田	田	その他の樹木園	山	荒地
畑	畑	畑	芝地	草地	草地
さとうきび畑	さとうきび畑	さとうきび畑	立樹葉林	立樹葉林	立樹葉林
パイナップル畑	パイナップル畑	パイナップル畑	針樹葉林	針樹葉林	針樹葉林
桑畑	桑畑	桑畑	竹林	竹林	竹林
茶畑	茶畑	茶畑			湿地

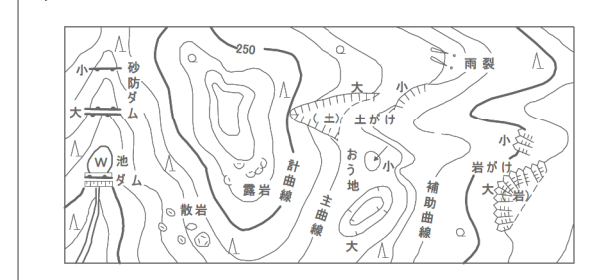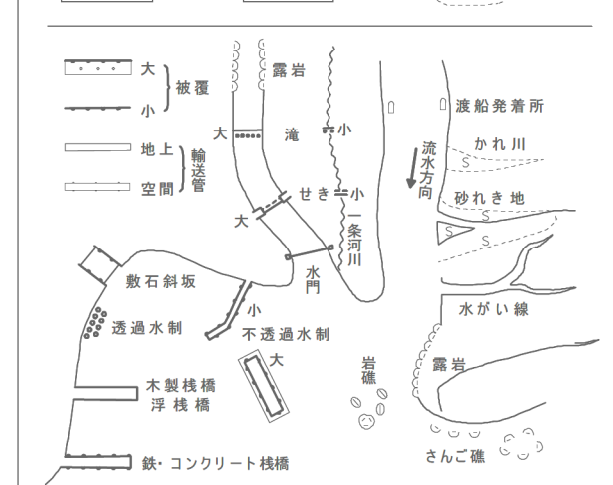

座標値は平成14年国土交通省告示第9号の規定による第ⅤI座標系
投影は横メルカトル図法
図郭に表示してある座標値はキロメートル単位
方角は0.5キロメートル間隔
図郭に表示してある経緯度目盛は10秒単位
高さの基準は東京湾の平均海面
等高線の間隔は2メートル
「経緯度数値及び平面直角座標値は、世界測地系に

B - 5

着 色 凡 例	
計 画 決 定	
事 業 認 可	
完 成 (親達が計画職員を満ちしている)	

事業認可区間については、事業課にお問い合わせ下さい。

VI -OD 04-2

宇治市
株式会社パスコ調製

この測量成果は、国土地理院長の承認を得て
同院所管の測量成果を使用して得たものである。
(承認番号) 令6近公第120号

平成17年測量
平成31年修正
令和7年修正



1. (1) 平成17年8月 撮影空中写真
平成17年10月 現地調査
(2) 平成29年11月 撮影空中写真
平成30年7月 現地調査
(3) 令和5年10月 撮影空中写真
令和6年9月 現地調査

2. この地図は、京都市発行の都市計画基本図（縮尺1/2,500）を参考にし、作成したものです。（承認番号）京都市指令都企計第8号

3. この地図は、久御山町長の承認を得て、岡町発行の地形図を使用し、調製したものである。（承認番号）6久都建第257号

1 : 2,500

この測量成果は、国土地理院長の承認を得て
同院所管の測量成果を使用して得たものである。
(承認番号) 令6近公第120号