

市道路線の認定等について

認定：議案第65号関係

- | | |
|--------------------|--------|
| ○ 開発に伴うもの
(内訳) | 1 路線 |
| ● 都市計画法に基づく開発に伴うもの | (1 路線) |


廃止：議案第66号関係

- | | |
|-------------|------|
| ○ 廃道申請によるもの | 3 路線 |
|-------------|------|

路線の概要

区分	頁	路線名	起 終 点 点	幅員(m)	延長(m)	議案 番号	概要	開発事 業者	完了公告日	登記年月日
認定	3～4	五ヶ庄263号線	五ヶ庄北ノ庄1番地の20 五ヶ庄北ノ庄1番地の44	6.0	168.2	65	都市計画法による開発に伴うもの	株式会社はじめ	令和5年1月20日	令和5年4月19日
廃止	5～6	五ヶ庄121号線	五ヶ庄日皆田60番地の1 五ヶ庄日皆田59番地	0 ～2.5	104.8	66	廃道申請によるもの	—	—	—
	7～8	伊勢田町129号線	伊勢田町ウトロ51番地先 伊勢田町ウトロ51番地の30	0	40.2		廃道申請によるもの	—	—	—
	9～10	宇治24号線	宇治山田68番地の2 宇治山田68番地の1	4.8 ～4.9	26.5		廃道申請によるもの	—	—	—

位置図(認定)

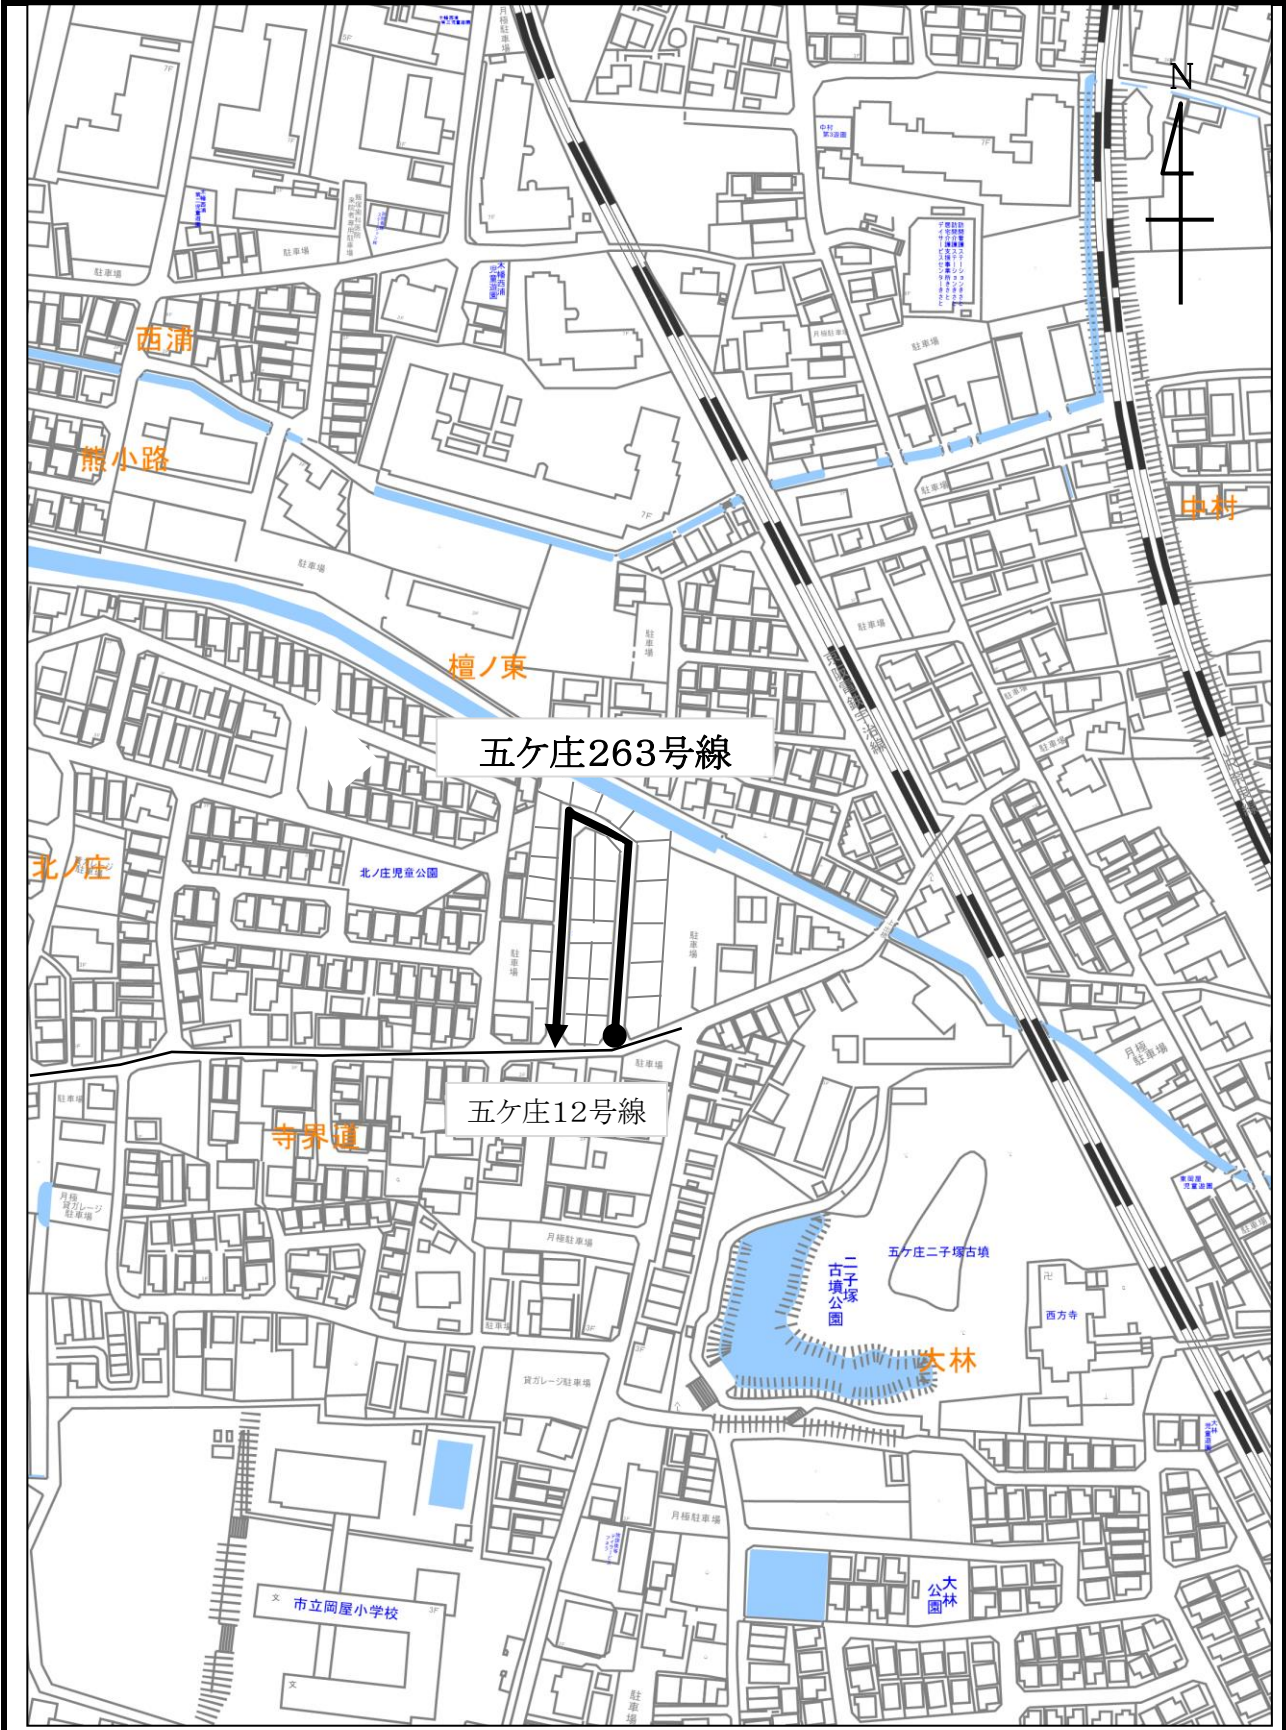


市 道	五ヶ庄263号線	延長	168.2 m	備考 開発行為
起 点	五ヶ庄北ノ庄1番地の20	最小幅員	6.0 m	
終 点	五ヶ庄北ノ庄1番地の44	最大幅員	6.0 m	


縮尺:1:2500

平面図

五ヶ庄263号線

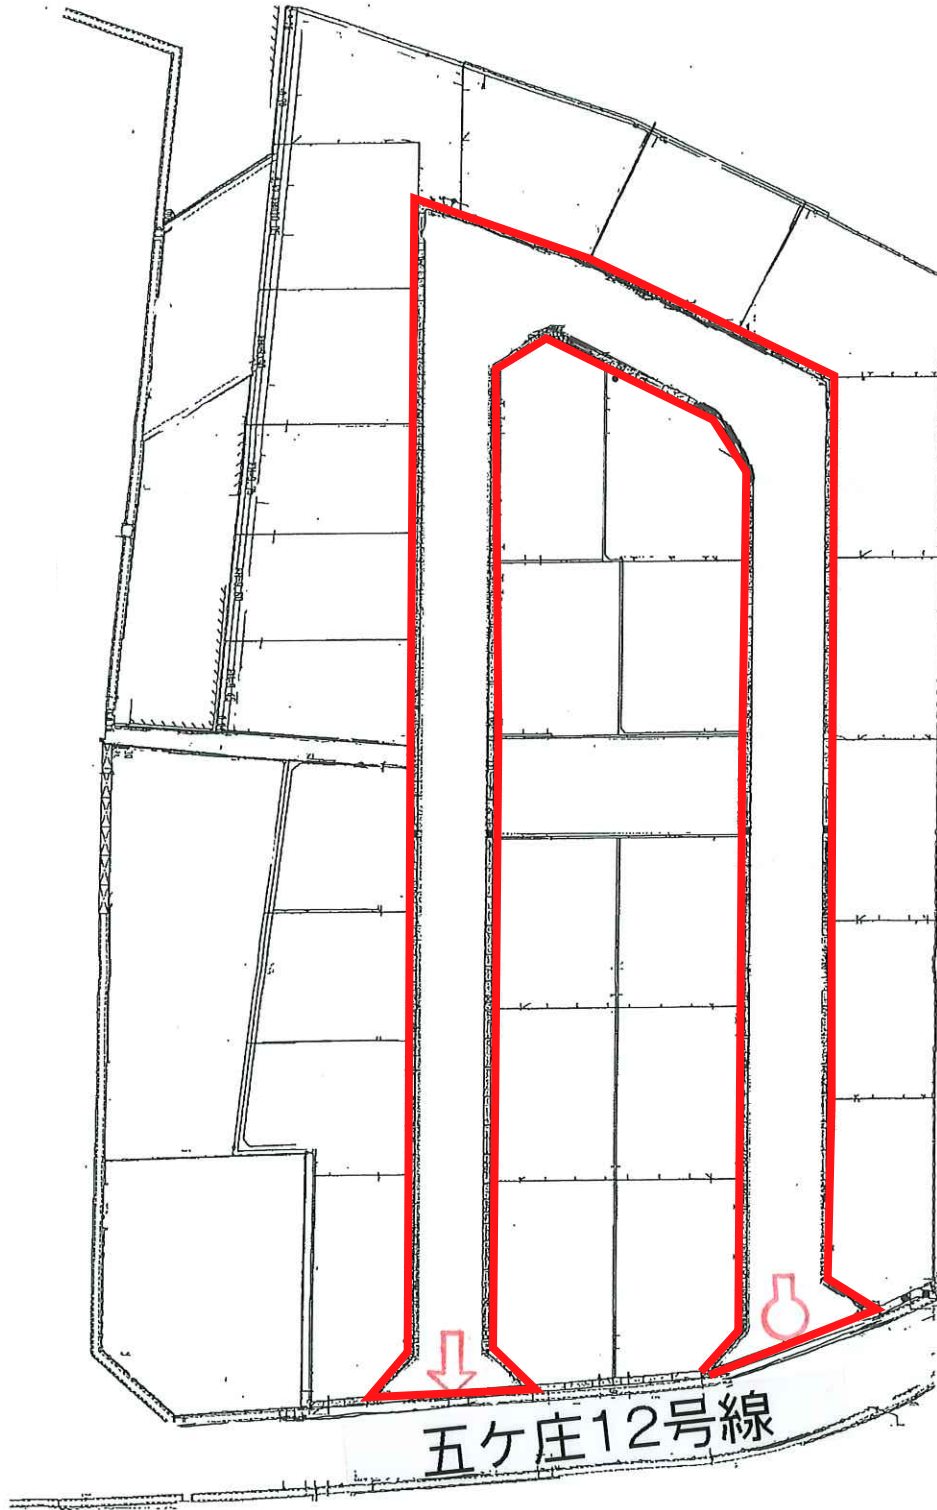

位置図(全部廃止)

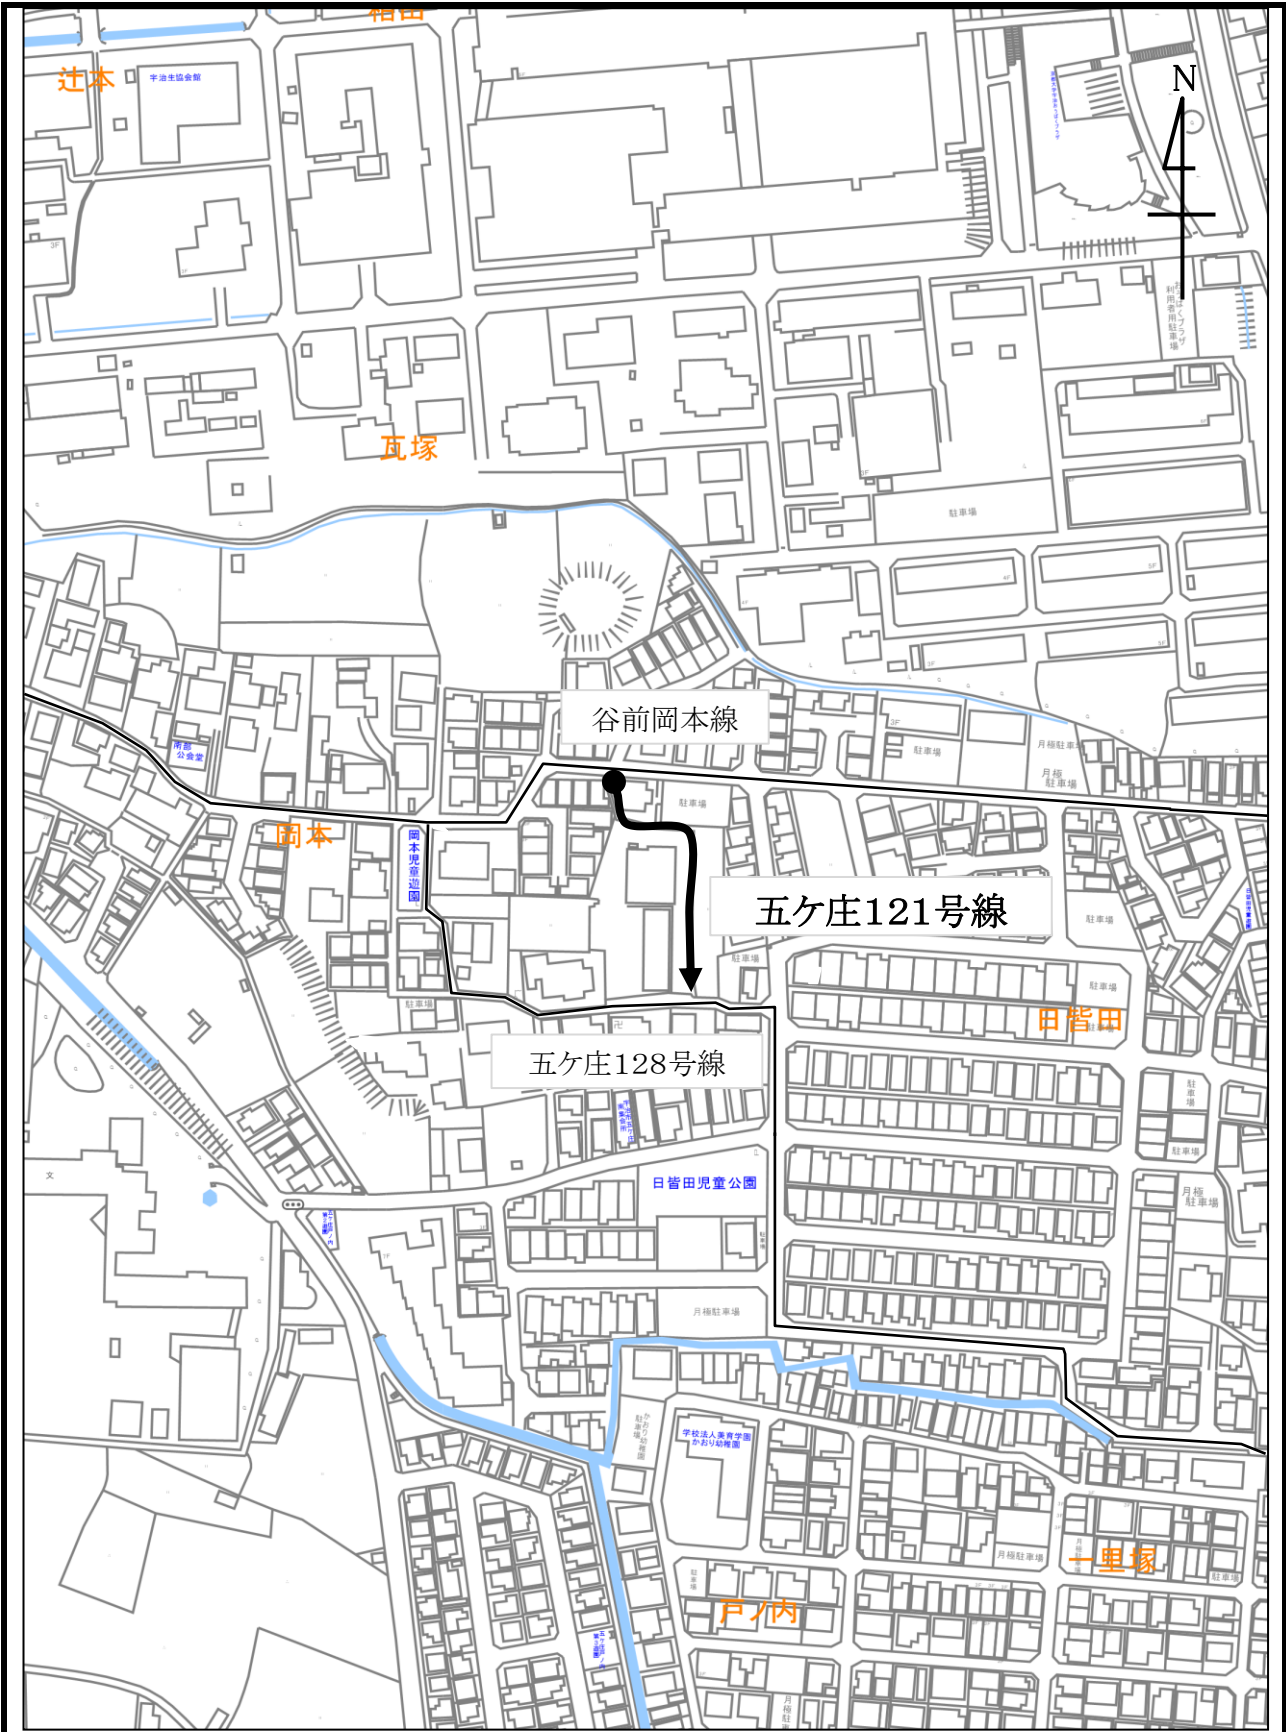


市 道	五ヶ庄121号線	延長	104. 8 m	備考 全部廃止
起 点	五ヶ庄日皆田60番地の1	最小幅員	0 m	
終 点	五ヶ庄日皆田59番地	最大幅員	2. 5 m	


縮尺:1:2500

平面図

五ヶ庄121号線

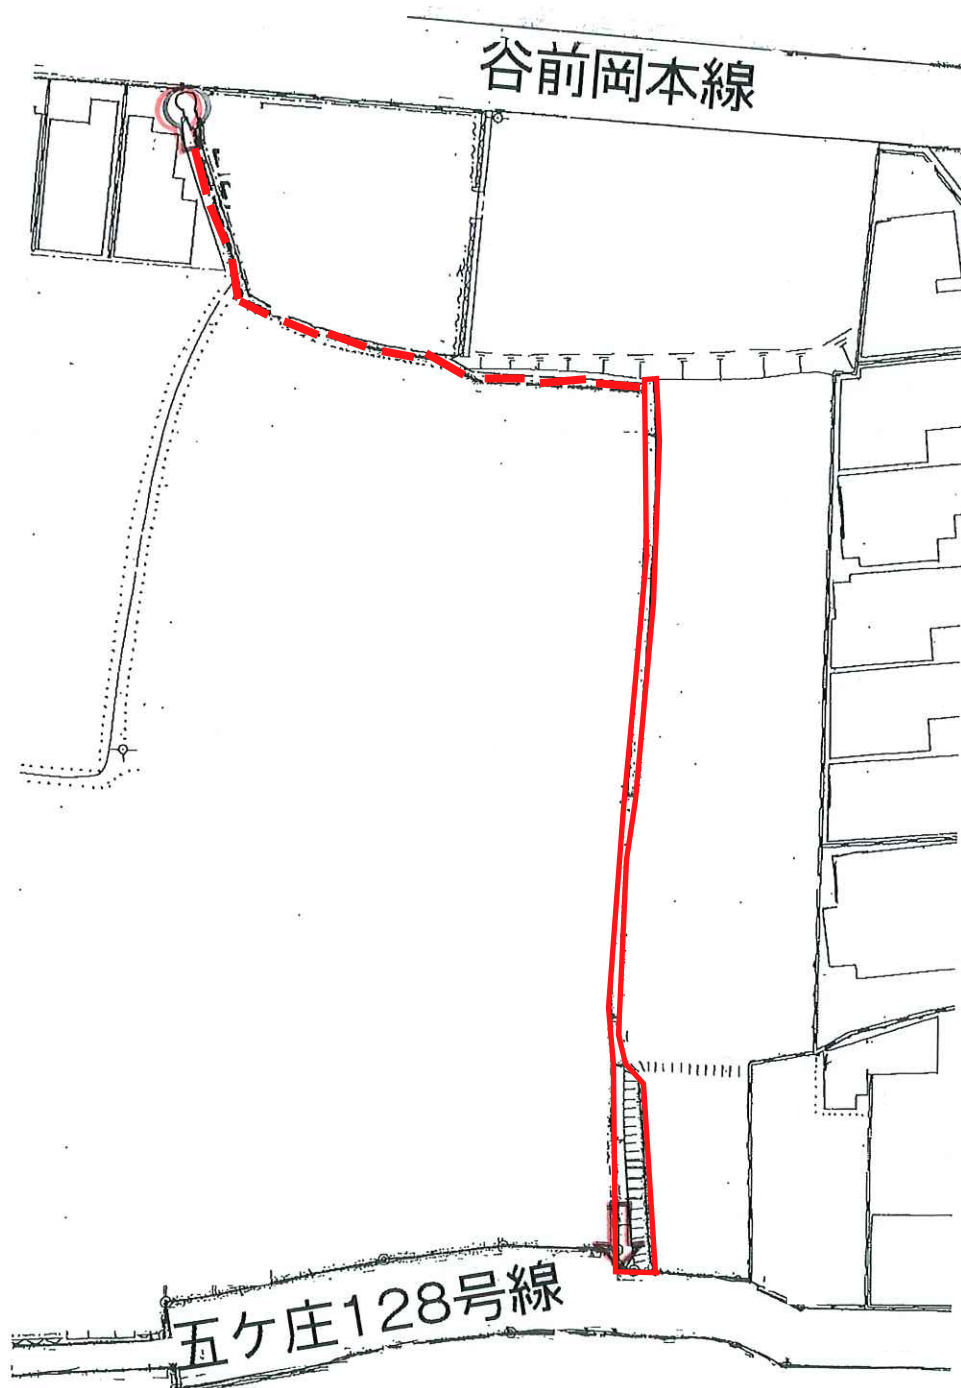

位置図(全部廃止)

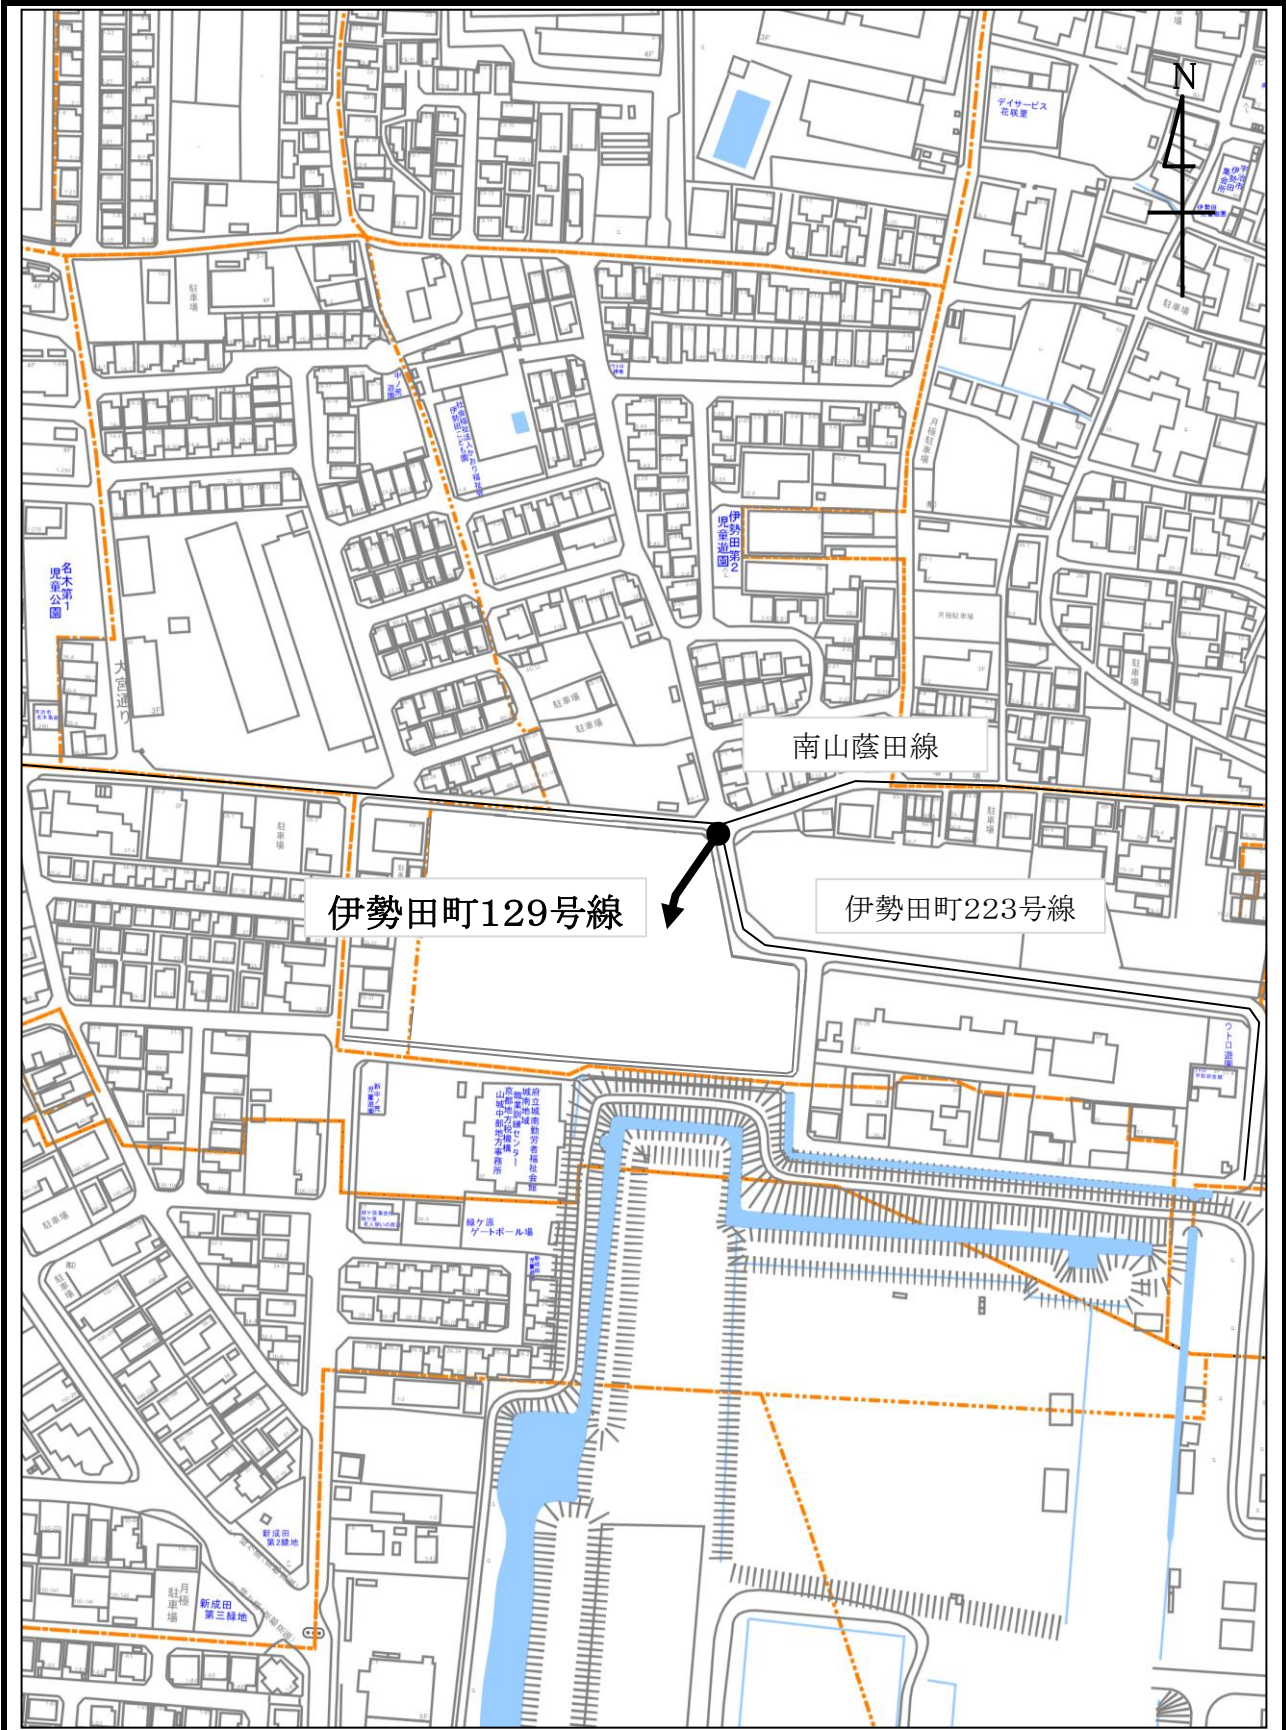


市 道	伊勢田町129号線	延長	40.2 m	備考 全部廃止
起 点	伊勢田町ウトロ51番地先	最小幅員	0 m	
終 点	伊勢田町ウトロ51番地の30	最大幅員	0 m	

縮尺:1:2500


平面図



伊勢田町129号線

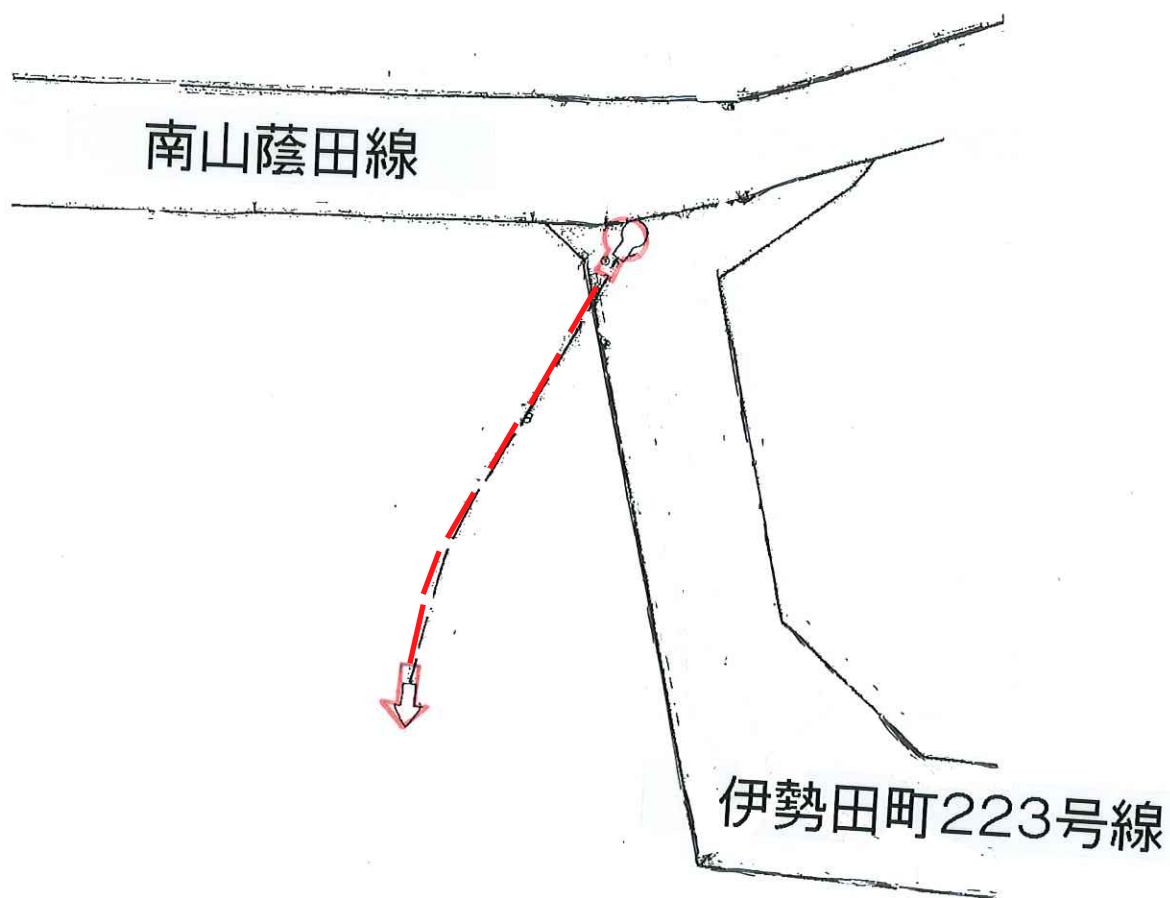

位置図(全部廃止)

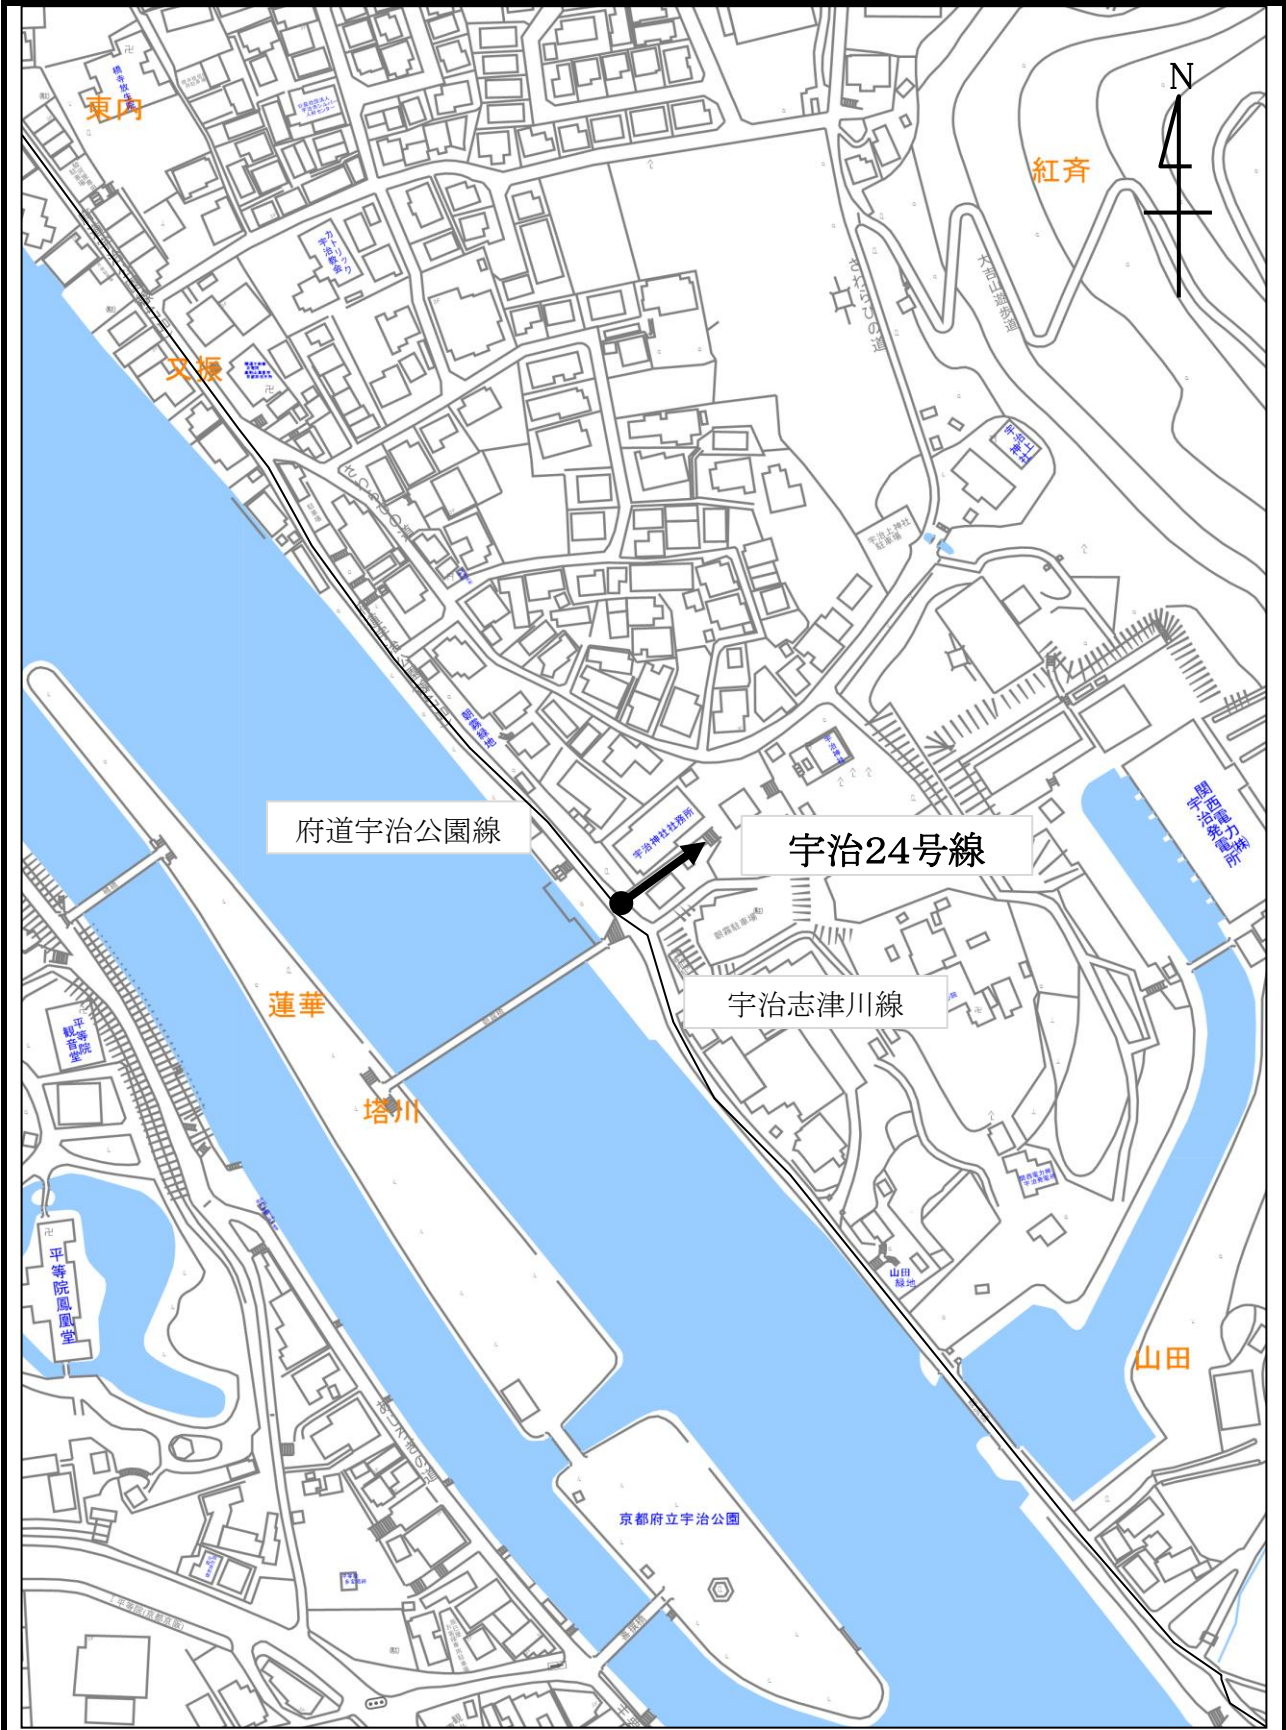

市 道	宇治24号線	延長	26.5 m	備考 全部廃止
起 点	宇治山田68番地の2	最小幅員	4.8 m	
終 点	宇治山田68番地の1	最大幅員	4.9 m	

縮尺:1:2500

平面図

宇治24号線

