



集 面 図 料 資 明 説

附近見取図 S=1/5000

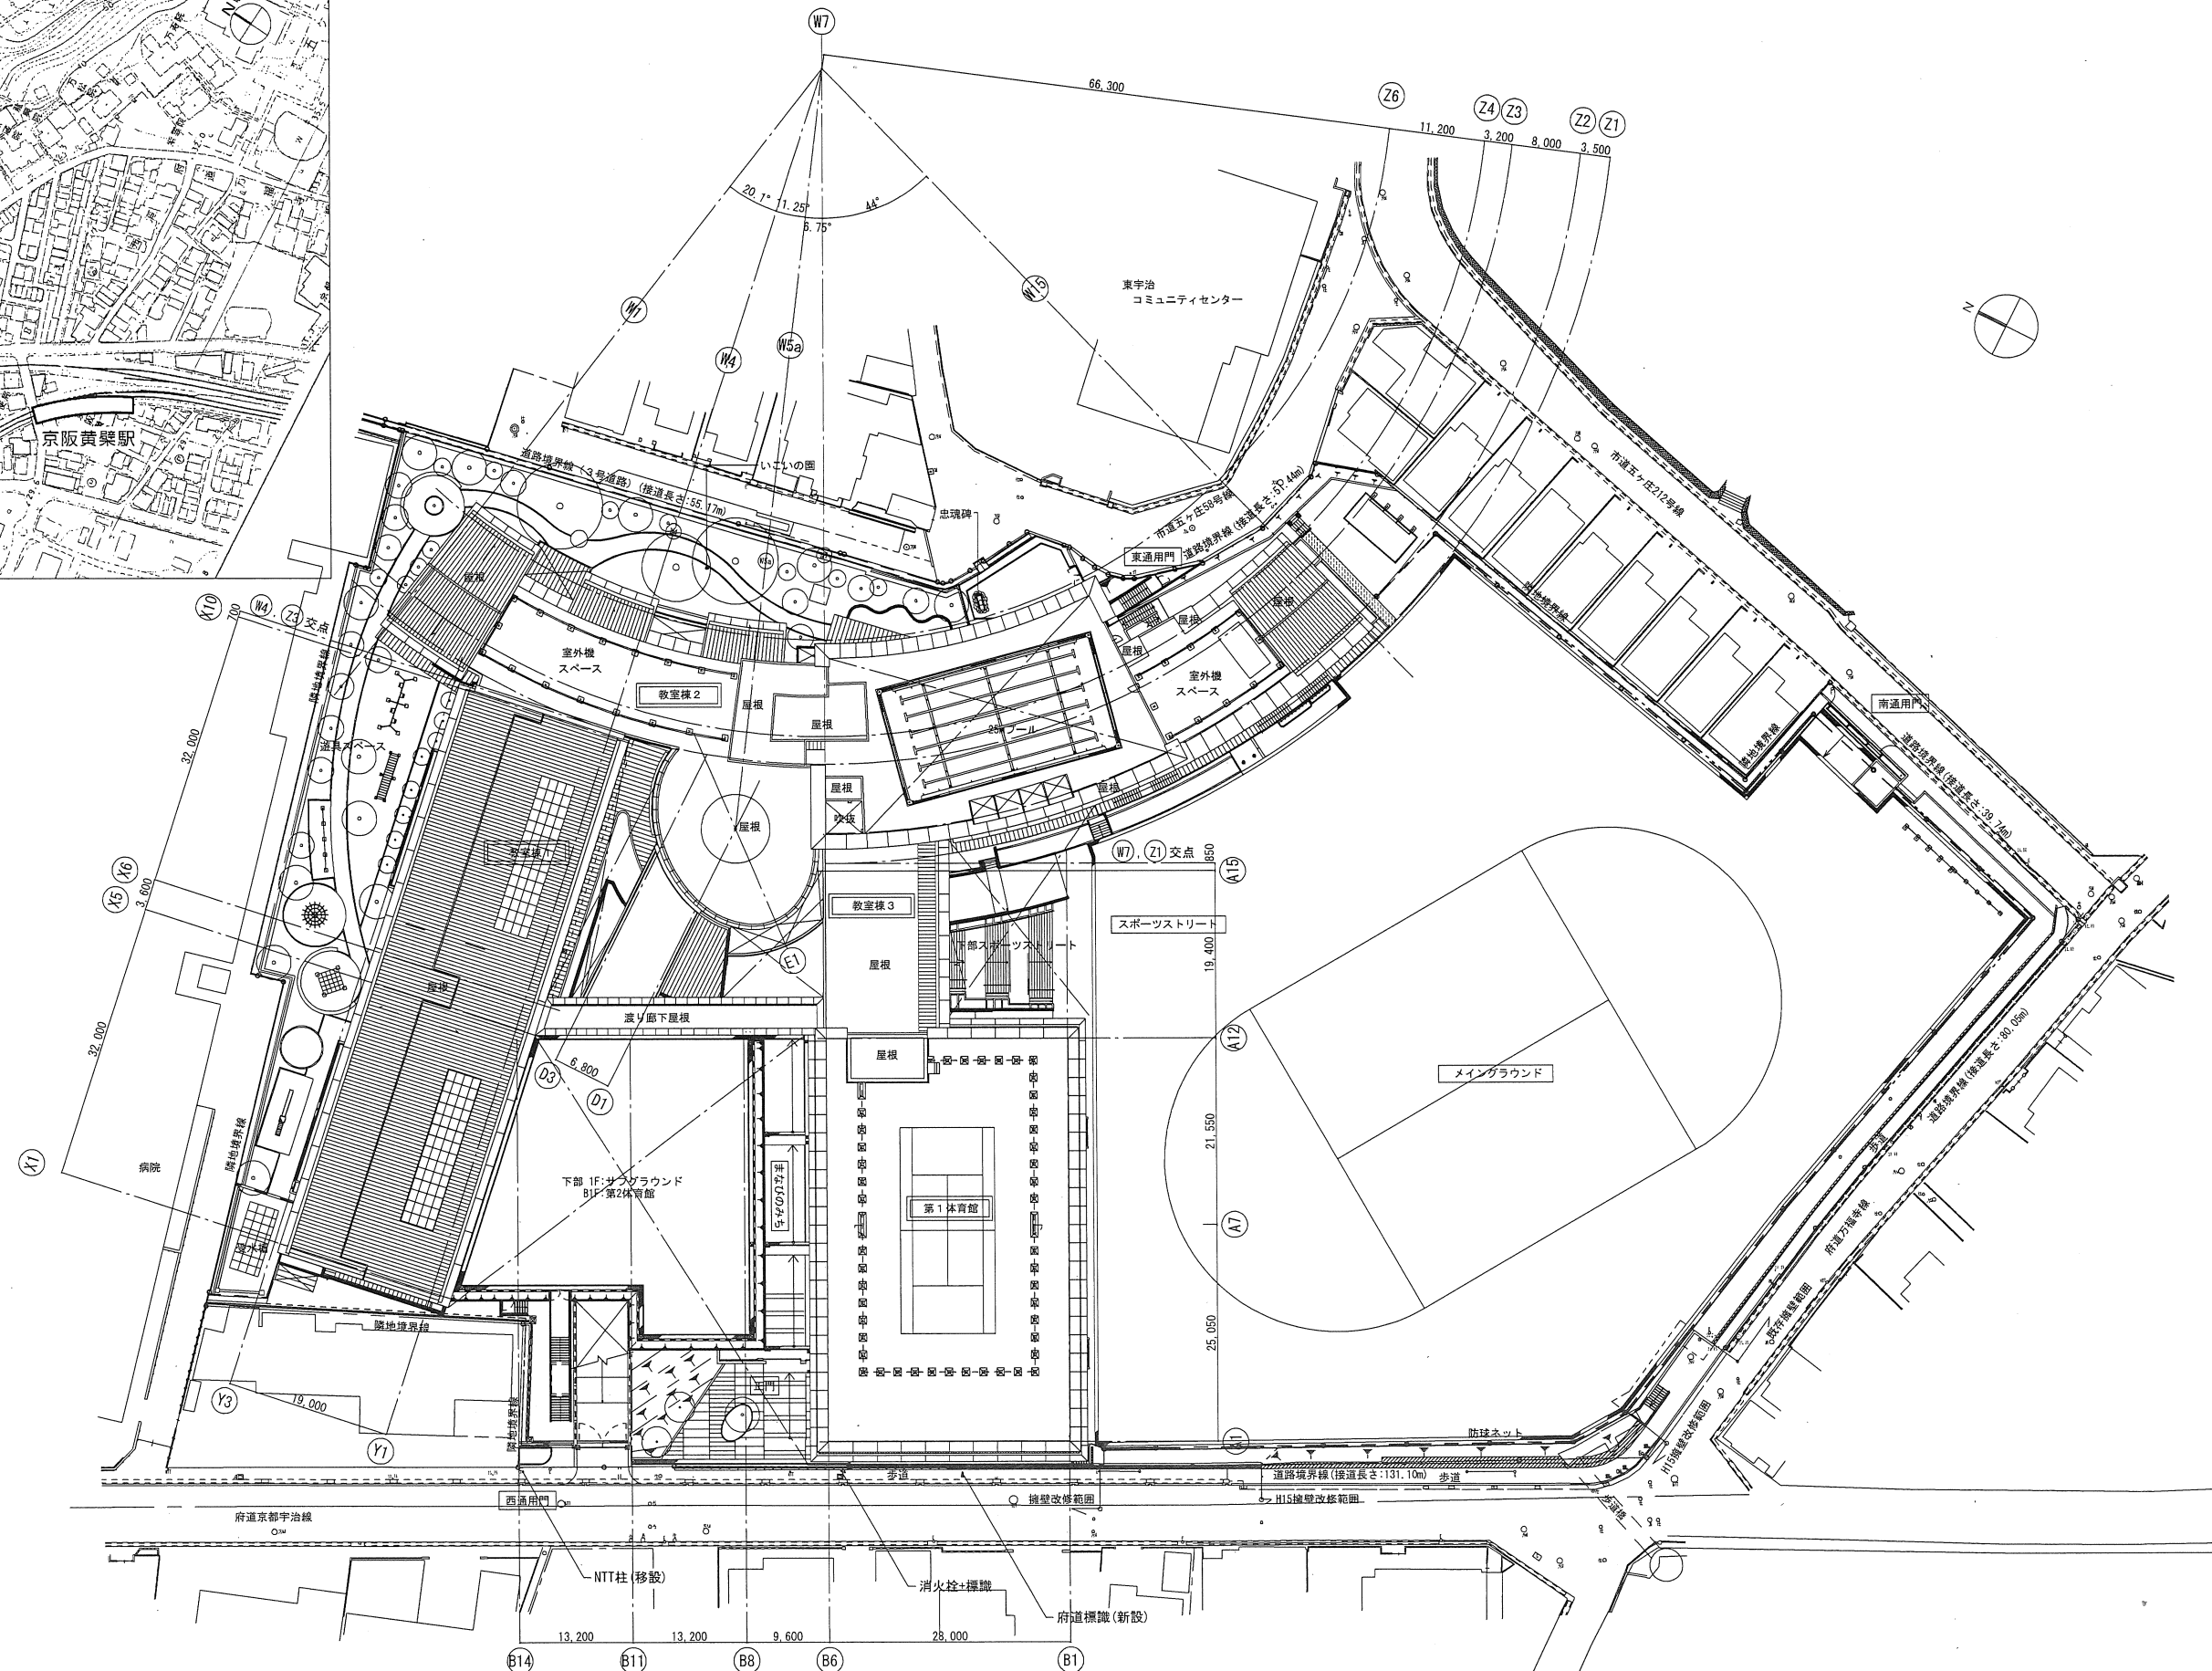

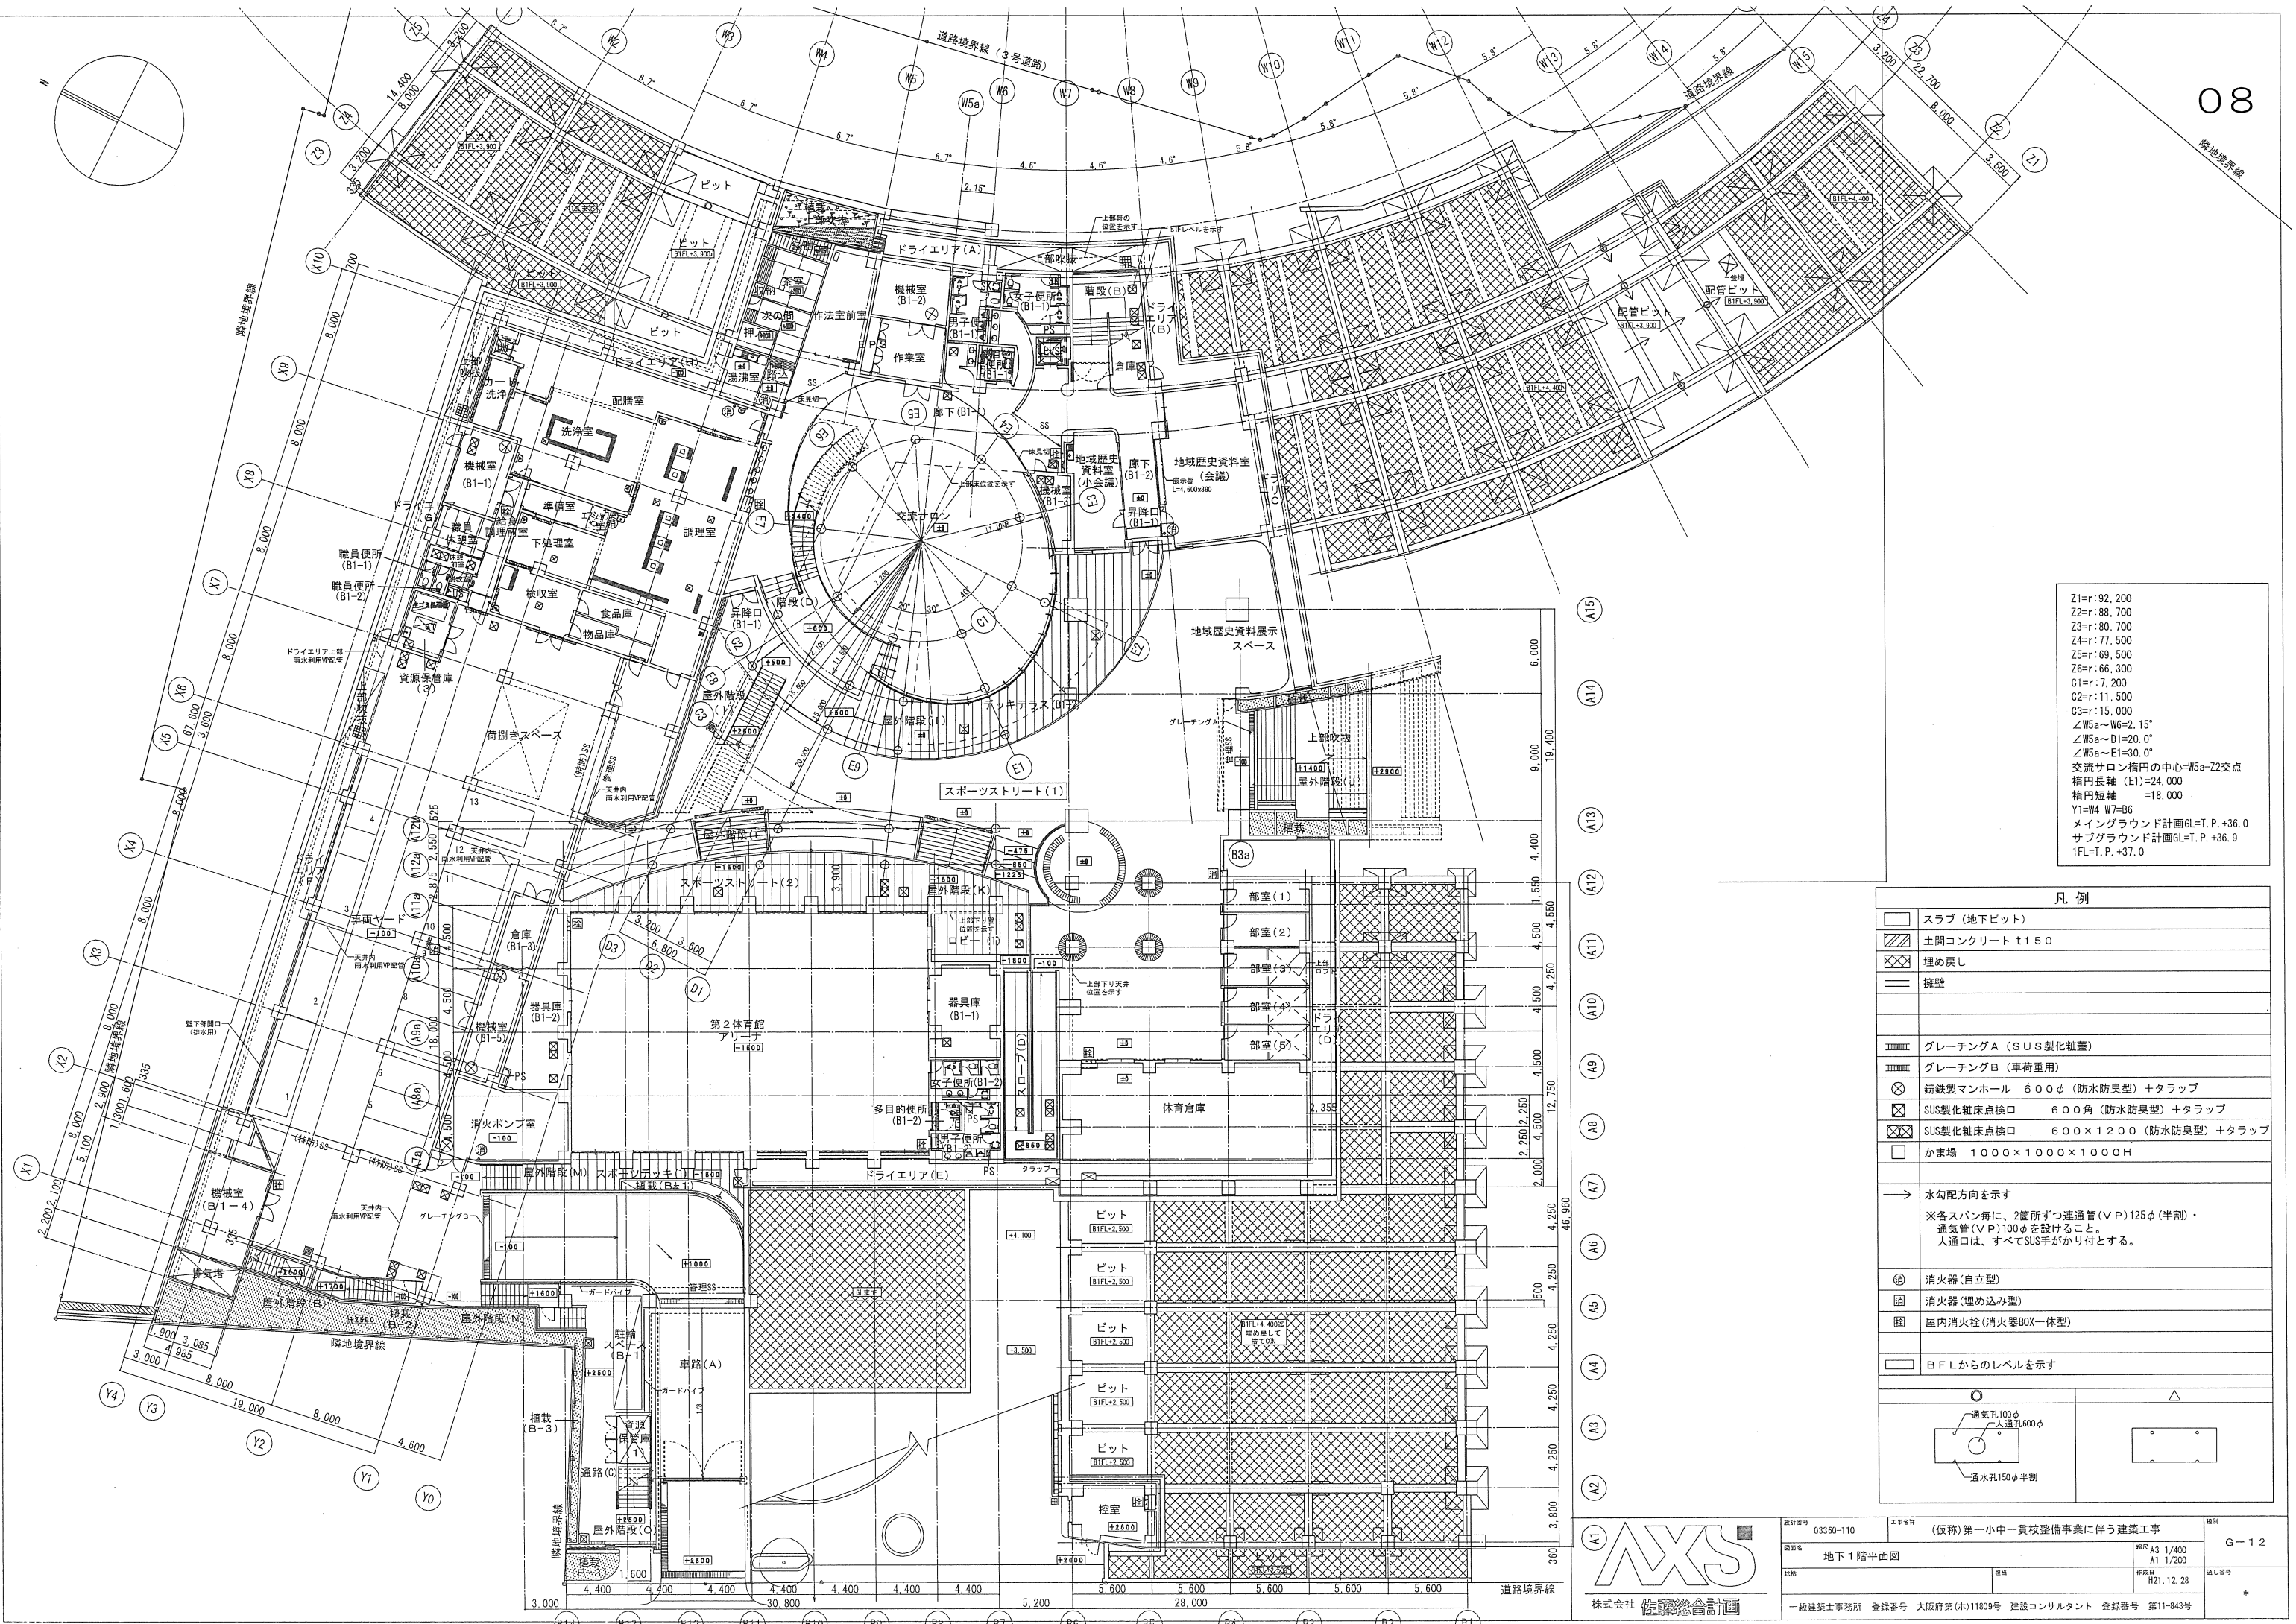


Z1=r:92,200
Z2=r:88,700
Z3=r:80,700
Z4=r:77,500
Z5=r:69,500
Z6=r:66,300
C1=r:7,200
C2=r:11,500
C3=r:15,000
∠W5a~W6=2.15°
∠W5a~D1=20.0°
∠W5a~E1=30.0°
交流サロン橋の中心=W5a-Z2交点
橋円長軸 (E1)=24,000
橋円短軸 =18,000
Y1=W4 W7=B6
メイングラウンド計画GL=T.P.+36.0
サブグラウンド計画GL=T.P.+36.9
1FL=T.P.+37.0

凡 例	
	スラブ (地下ビット)
	土間コンクリート t150
	埋め戻し
	擁壁
	グレーチング A (SUS製化粧蓋)
	グレーチング B (車荷重用)
	铸铁製マンホール 600φ (防水防臭型) +タラップ
	SUS製化粧床点検口 600角 (防水防臭型) +タラップ
	SUS製化粧床点検口 600×1200 (防水防臭型) +タラップ
	かま場 1000×1000×1000H
	→ 水勾配方向を示す ※各スパン毎に、2箇所ずつ連通管 (V P) 125φ (半割)・ 通気管 (V P) 100φ を設けること。 入通口は、すべてSUS手がかり付とする。
	⊙ 消火器 (自立型)
	⊖ 消火器 (埋め込み型)
	⊕ 屋内消火栓 (消火器BOX一体型)
	□ B.F.L.からのレベルを示す
	○ 通気孔100φ
	● 人通孔600φ
	○ 通水孔150φ半割

株式会社 佐藤総合計画

設計番号	03360-110	工事名称	(仮称)第一小中一貫校整備事業に伴う建築工事	地別	G-12
図面名	地下1階平面図	規模	概算 13 1/400 A1 1/200	図し番号	*
作成	作成	確認	確認	図し番号	
一級建築士事務所	登録番号 大阪府第(ホ)11809号	建設コンサルタント	登録番号 第11-843号		

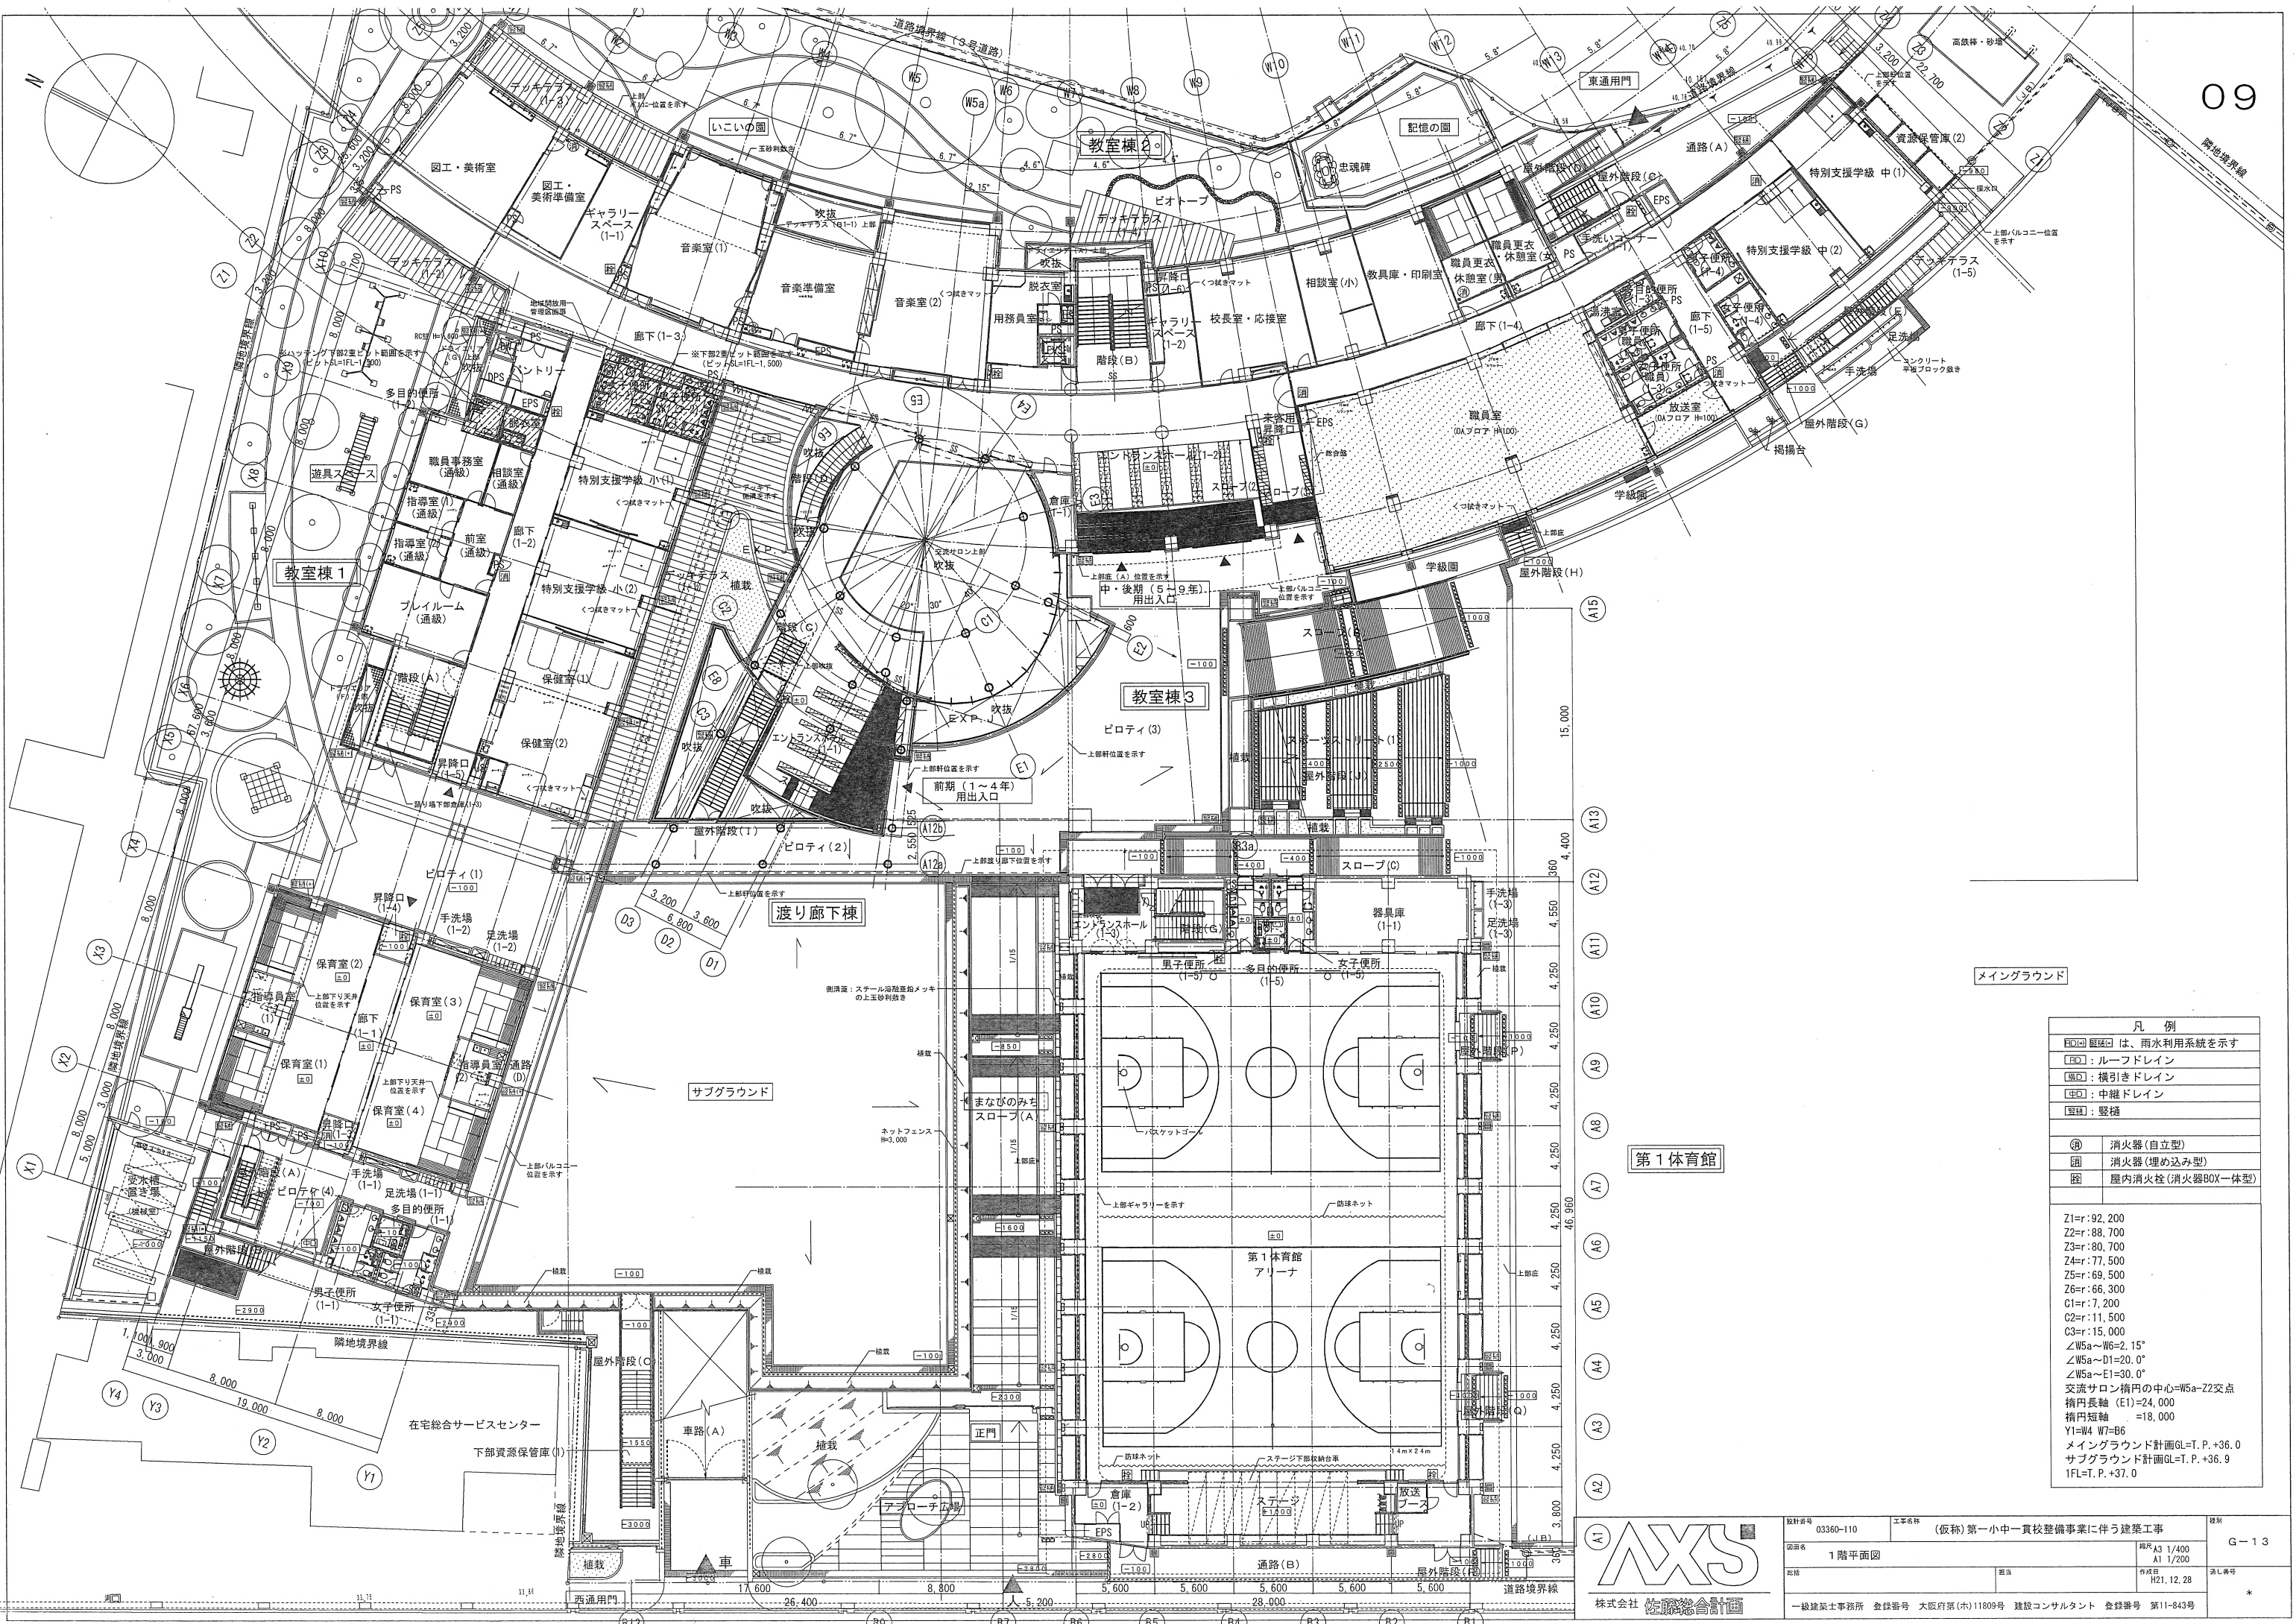



メイングラウンド

凡 例

FD	屋根は、雨水利用系統を示す
FD	ルーフドレイン
HD	横引きドレイン
MD	中継ドレイン
WD	壁樋
○	消火器(目立型)
●	消火器(埋め込み型)
■	屋内消火栓(消火器BOX一体型)

Z1=r:92,200
Z2=r:88,700
Z3=r:80,700
Z4=r:77,500
Z5=r:69,500
Z6=r:66,300
C1=r:7,200
C2=r:11,500
C3=r:15,000
∠W5a~W6=2.15°
∠W5a~D1=20.0°
∠W5a~E1=30.0°
交流サロン橋脚の中心=W5a-Z2交点
橋脚長軸 (E1)=24,000
橋脚短軸 =18,000
Y1=W4 W7=B6
メイングラウンド計画GL=T.P.+36.0
サブグラウンド計画GL=T.P.+37.0
1FL=T.P.+37.0

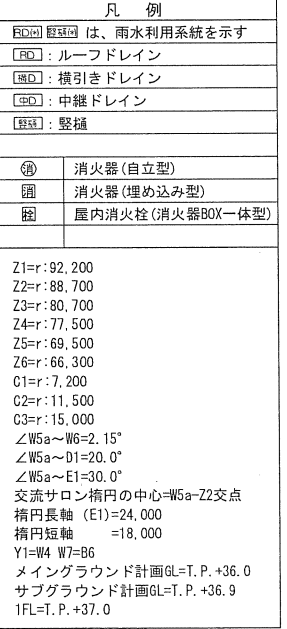

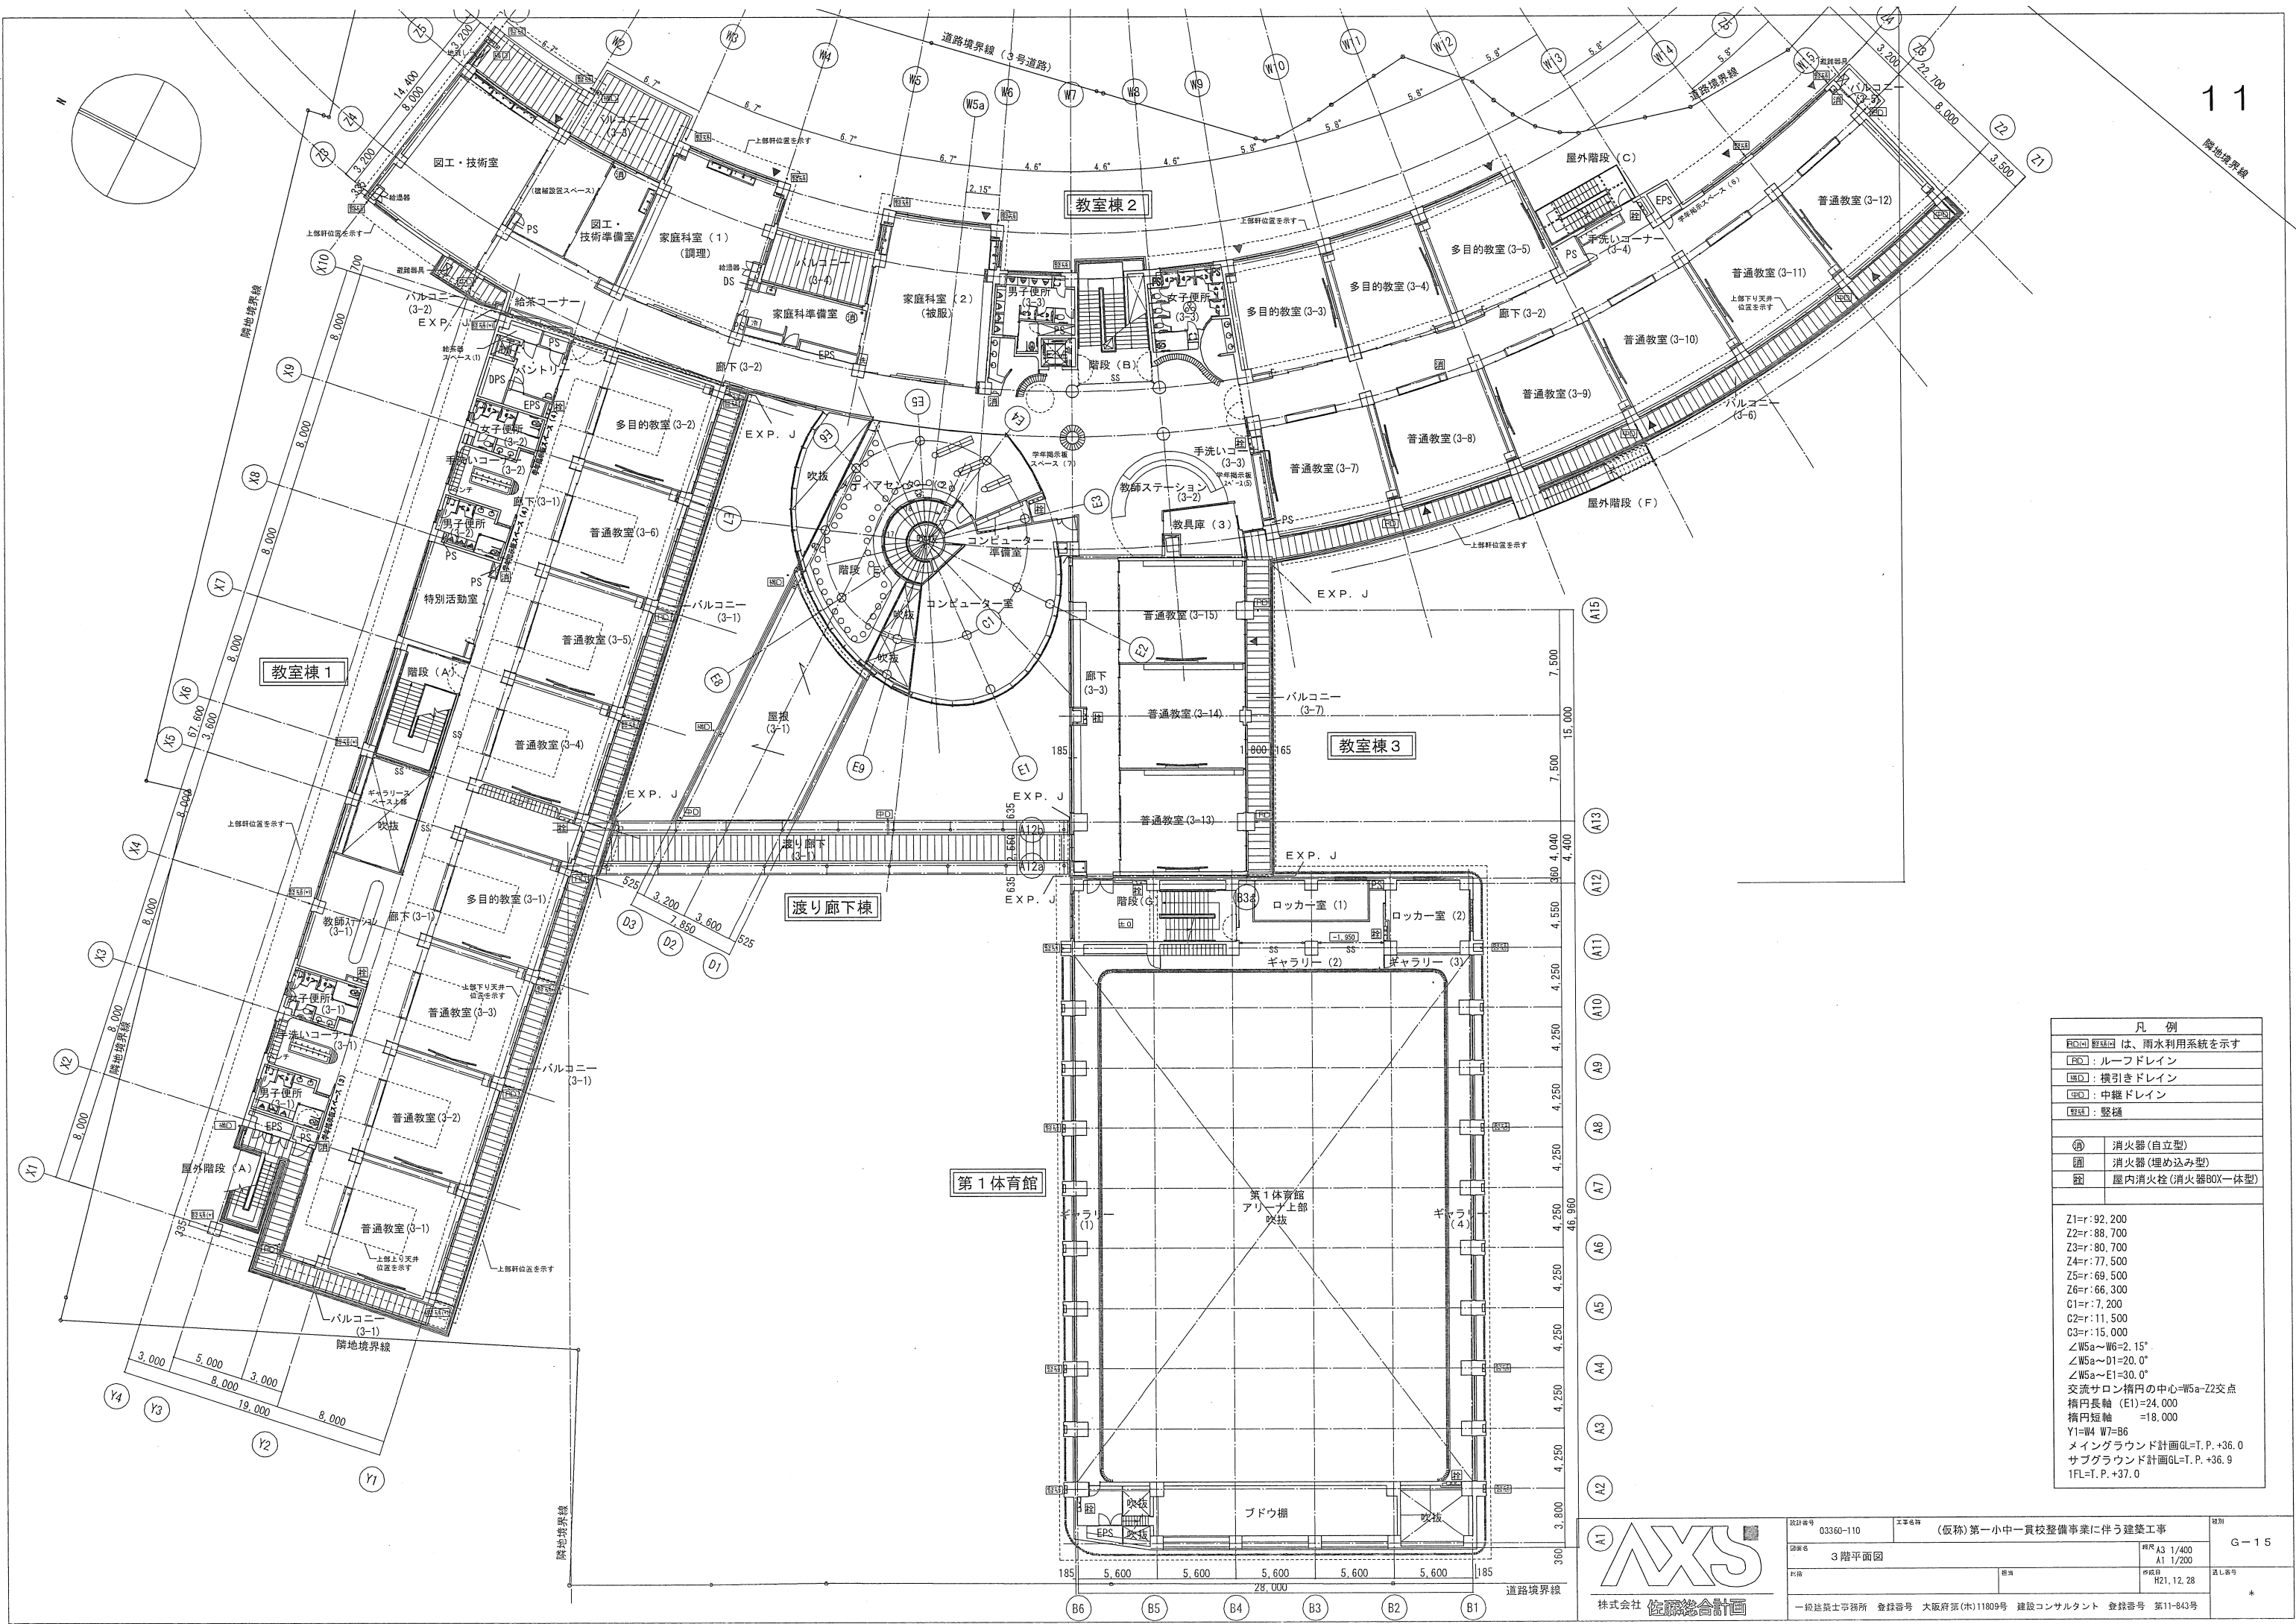

凡 例	
RC(○) 軽鉄(○)	は、雨水利用システムを示す
RF(○)	：ルーフトレイン
HD(○)	：横引きドレイン
CD(○)	：中継ドレイン
壁紙	：壁紙
消火器(自立型)	
消火器(埋め込み型)	
屋内消火栓(消火器BOX一体型)	
Z1=r:92,200 Z2=r:88,700 Z3=r:80,700 Z4=r:77,500 Z5=r:69,500 Z6=r:66,300 C1=r:7,200 C2=r:11,500 C3=r:15,000 ∠W5a~W6=2.15° ∠W5a~D1=20.0° ∠W5a~E1=30.0° 交流サロン楕円の中心=W5a-Z2交点 楕円長軸 (E1)=24,000 楕円短軸 =18,000 Y1=W4 W7=B6 メイングラウンド計画GL=T.P.+36.0 サブグラウンド計画GL=T.P.+36.9 1FL=T.P.+37.0	

AXS

株式会社 佐藤総合計画

設計番号 03360-110

工事名称 (仮称) 第一小中一貫校整備事業に伴う建築工事

図名 3階平面図


比例尺 縮尺 1/400
A1 1/200


作成者 作成日 H21.12.28


一級建築士事務所 登録番号 大阪府第(ホ)11809号 建設コンサルタント 登録番号 第11-843号


図例 G-15

図し番号 *

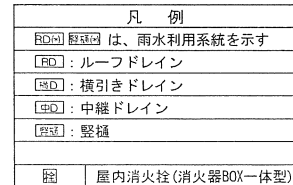

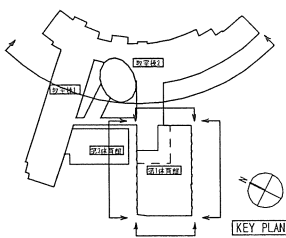

 
凡 例		(F) アルミスパンドレル電解着色 (B-2)	(L) アルミバンチングパネル アルマイトシルバー (マット)	(R) コンクリート打放し (A) F.C. 曲面型枠	 株式会社 佐藤総合計画	設計番号 03360-110	工事名称 (仮称) 第一小中一貫校整備事業に伴う建築工事	図例 G-18	
(A) (ア) 0.4ガルバリウム鋼板フッ素樹脂塗付塗装 瓦葺き	(G) 御影石(削肌)張り	(M) 屋外欄干廻しパネル アルミ製 ウレタン樹脂塗付塗装 (既製品)	(N) スチール手摺 溶融亜鉛メッキの上フッ素樹脂塗装			図面名 立面図 2	縮尺 1/400 A1 1/200	通し番号 *	
(B) (B) 2.0アルミパネル フッ素樹脂塗付塗装 加工	(H) アルミサッシ アルミシルバー (マット)	(O) アルミカーテンウォール アルミシルバー (マット)	(P) アルミ足木 既製品 アルミシルバー (マット)			材料	組立		作成日 H21.12.28
(C) アルミ手摺 アルミシルバー (マット)	(I) アルミカーテンウォール アルミシルバー (マット)	(Q) 天端 コンクリートコテ押えの上巻防水 (A)	(R) アルミ手摺 既製品						
(D) コンクリート打ち放し (A) F.C.	(J) アルミ足木 既製品 アルミシルバー (マット)	(S) アルミ足木 既製品							
(E) コンクリート特殊砂打放し F.C.	(K) 特殊砂打放し F.C.								
					一級建築士事務所 登録番号 大阪府(ホ)11809号 建設コンサルタント 登録番号 第11-843号				

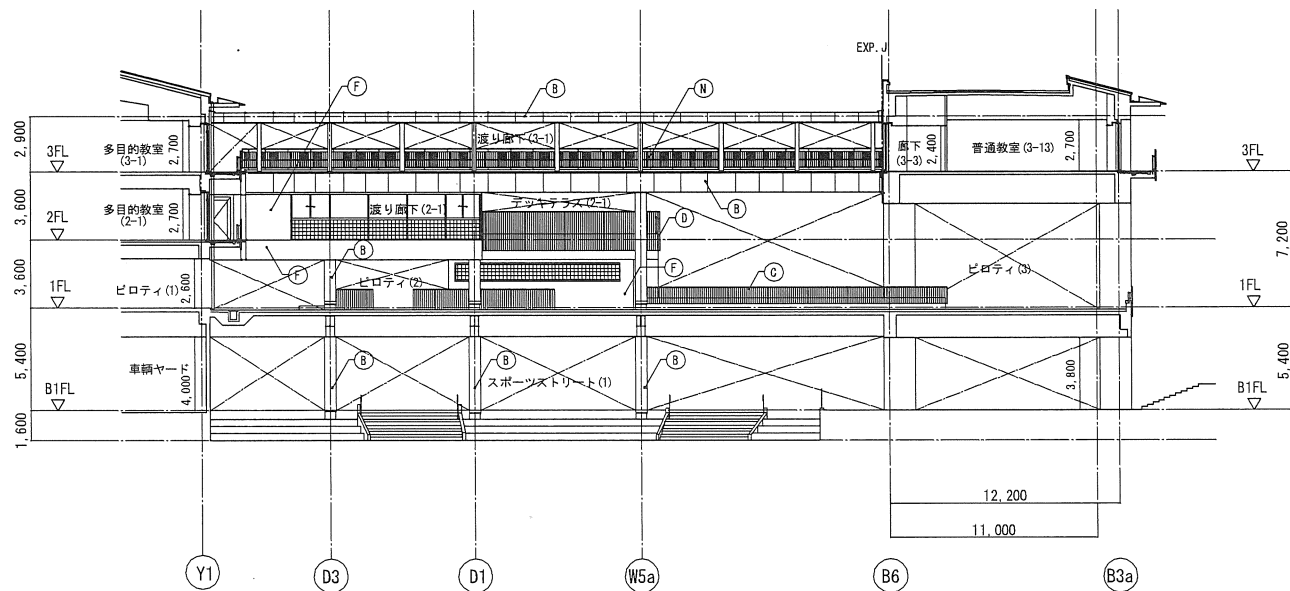


教室棟1 X4-X5間断面図

渡り廊下棟 西立面図


教室棟3 A13-A14間断面図

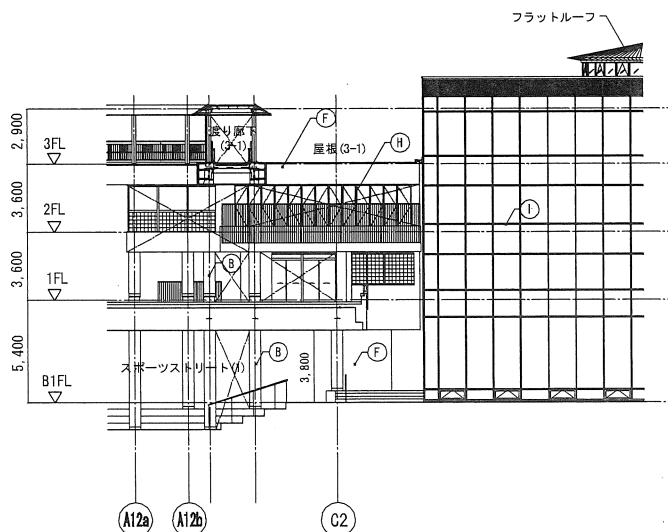


渡り廊下棟 南立面図

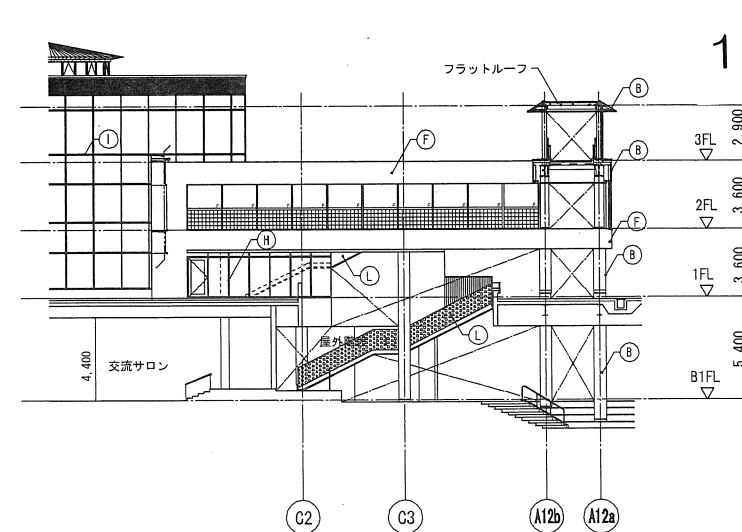


渡り廊下棟 北立面図

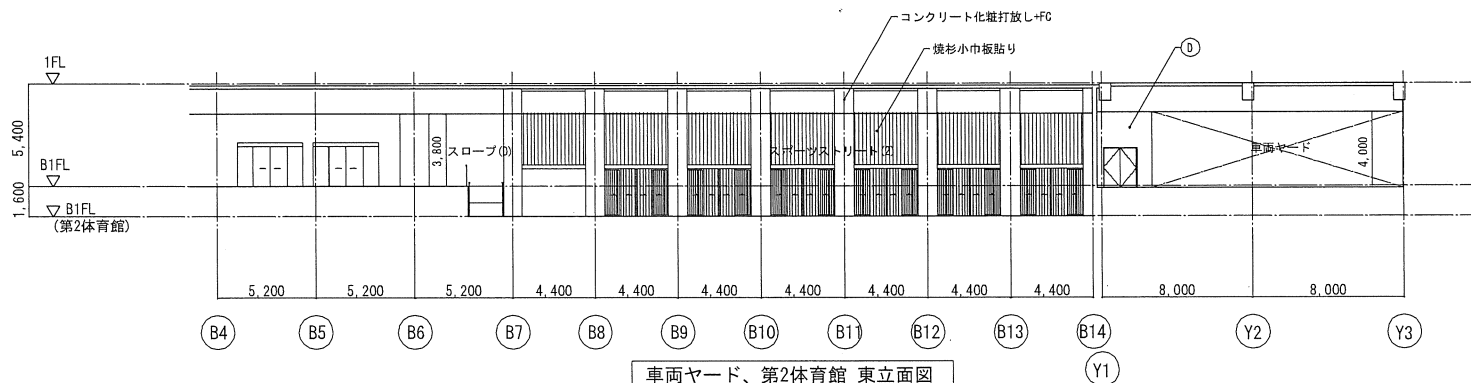


車両ヤード、第2体育館 東立面図

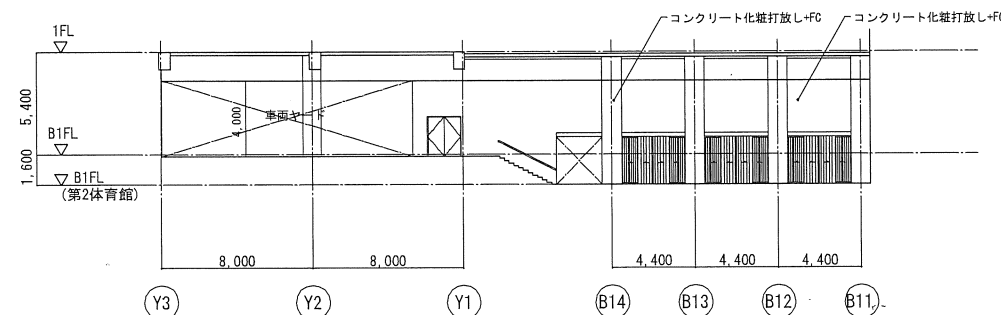


車両ヤード、第2体育館 西立面図

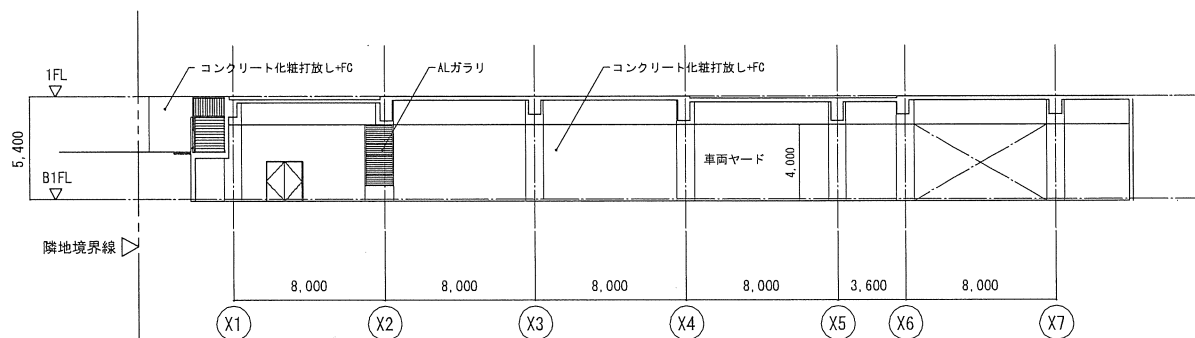

車両ヤード 南立面図

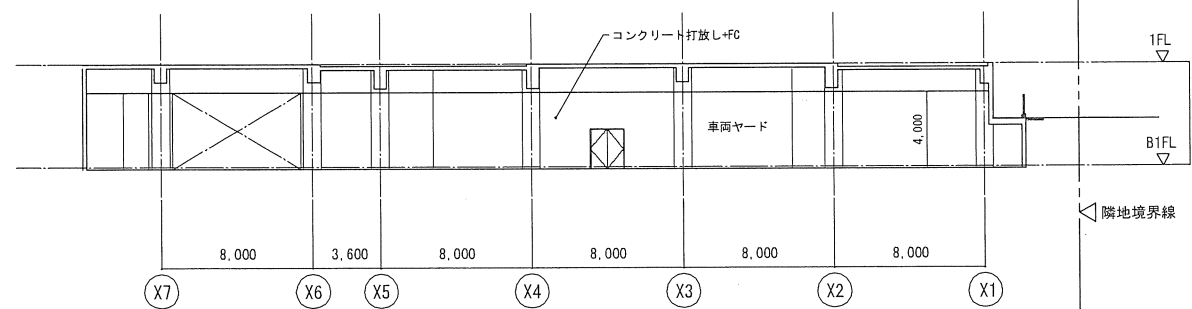

車両ヤード 北立面図

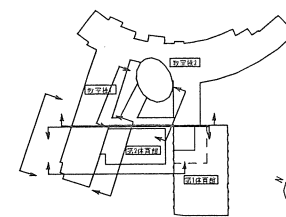


(KEY PLAN)

凡例	(F) アルミス/バンドレル電線管色 (B-2)	(L) アルミバンテングパネル アルマイトシルバー (マット)	(R) コンクリート打放し (A) F C 曲面型枠
(A) (ア) 0.4ガルバリウム鋼板フッ素樹脂焼付塗装 瓦葺き	(G) 御影石 (割目) 張り	(M) 屋外機目隠しパネル アルミ製 ウレタン樹脂焼付塗装 (既製品)	
(B) (ブ) 2.0アルミパネル フッ素樹脂焼付塗装 加工	(H) アルミサッシ アルミシルバー (マット)	(N) スチール手摺 溶融亜鉛メッキの上フッ素樹脂塗装	
(C) アルミ手摺 アルミシルバー (マット)	(I) アルミカーテンウォール アルミシルバー (マット)	(O) 天窓 コンクリートコテ押えの上塗装防水 (A)	
(D) コンクリート打ち放し (A) F C	(J) アルミ笠木 既製品 アルミシルバー (マット)	(P) アルミルーバー	
(E) コンクリート特殊型枠打ち放し F C	(K) 鉄骨階段 溶融亜鉛メッキ仕上の上フッ素樹脂塗装	(Q) アルミ既製品壁板	




株式会社 佐藤総合計画

設計番号	03360-110	工事名称	(仮称) 第一小中一貫校整備事業に伴う建築工事	図面名	立面図 3	縮尺	A3 1/400 A1 1/200	作成日	H21.12.28	図し番号	G-19
一級建築士事務所	登録番号 大阪府第(ホ)11809号	建設コンサルタント	登録番号 第11-843号								

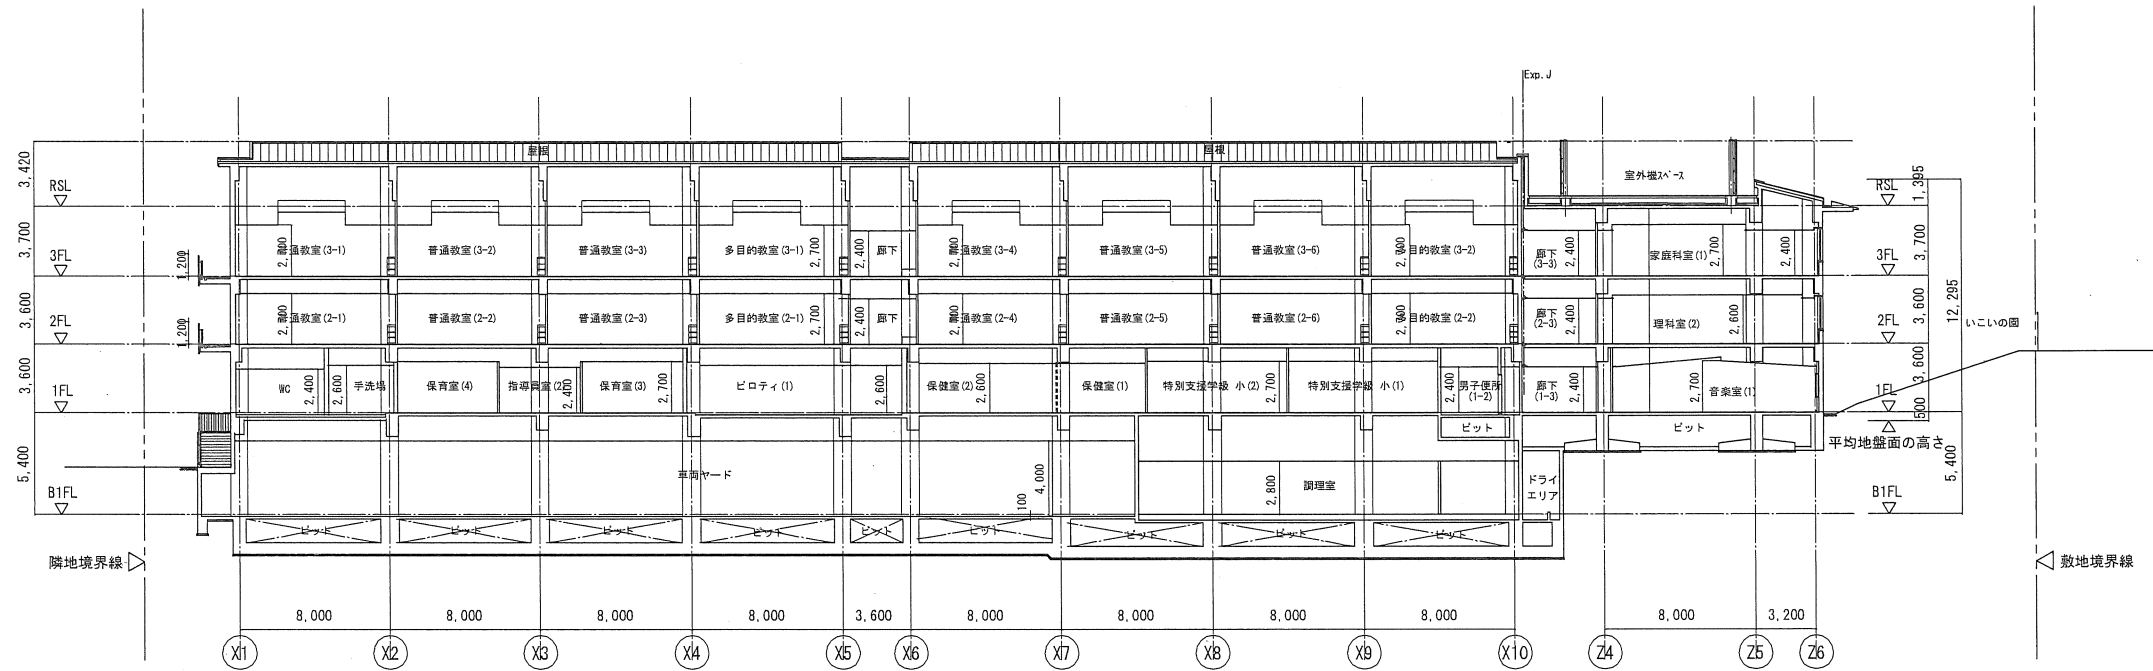


教室棟 1 Y1-Y2間断面図

教室棟 2 W3-W4間断面図

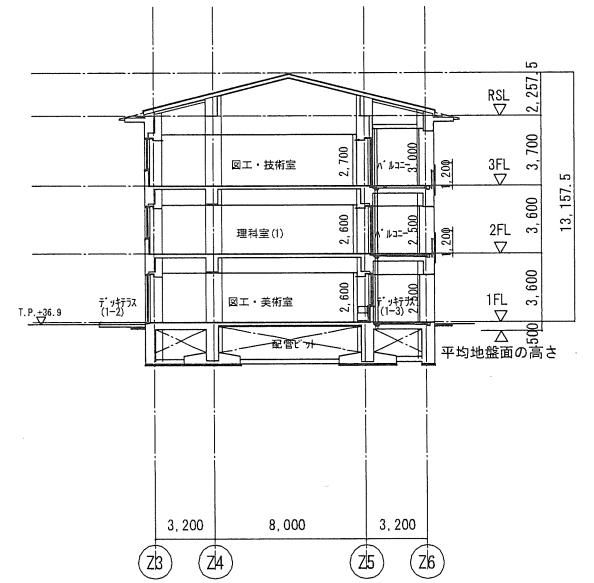


教室棟 2 W1-W2間断面図

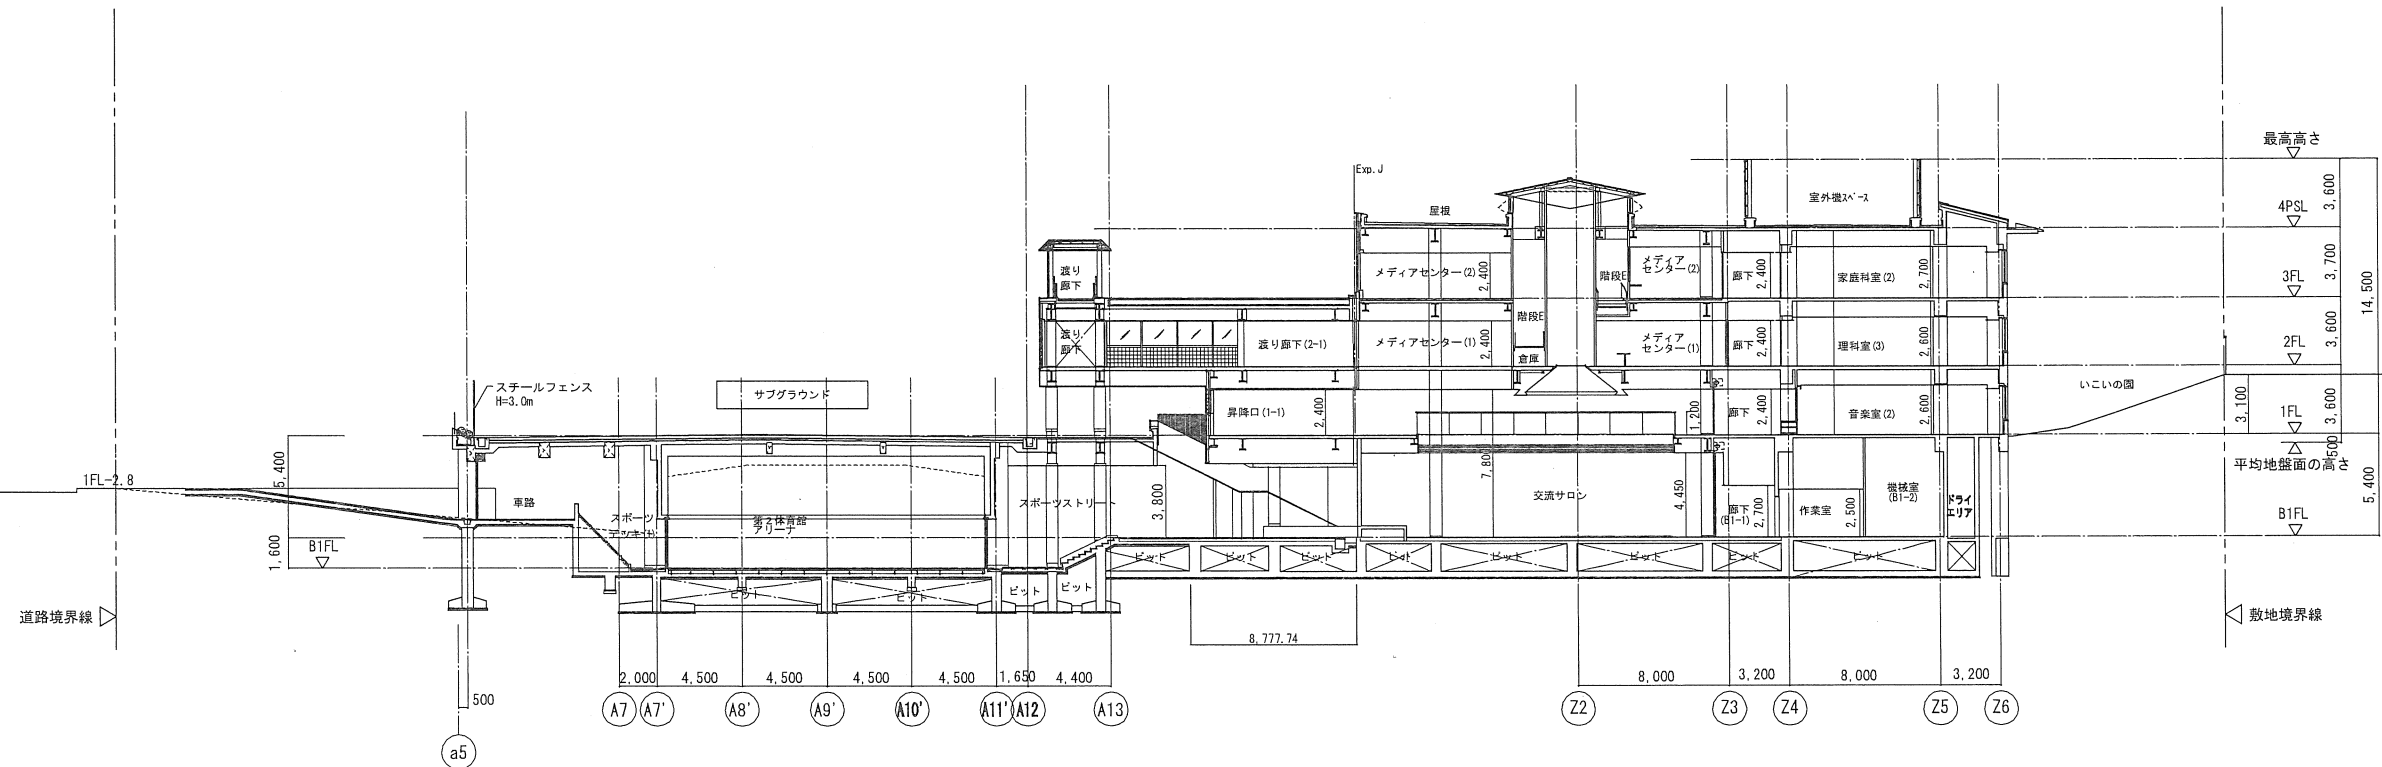


第2体育館 B11-B12間断面図

渡り廊下棟 D1-D2間断面図


教室棟 2 W5-W6間断面図

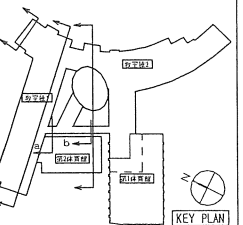

設計番号	03360-110	工事名	(仮称) 第一小中一貫校整備事業に伴う建築工事	図面名	断面図 1	縮尺	A3 1/400 A1 1/200	図例	H21.12.28	設計者	一級建築士事務所 登録番号 大阪府第(ホ)11809号 建設コンサルタント 登録番号 第11-843号	図面番号	G-20
------	-----------	-----	-------------------------	-----	-------	----	----------------------	----	-----------	-----	---	------	------

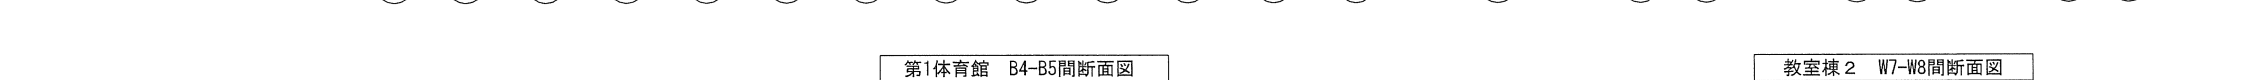

教室棟 2 W7-W8間断面図


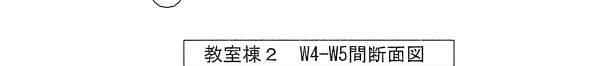



教室棟 2 W9-W10間断面図

教室棟 2 W14-W15間断面図

教室棟 2 W14-W15間断面図




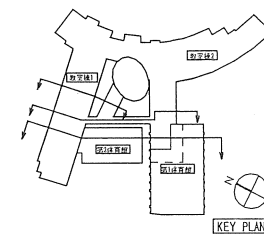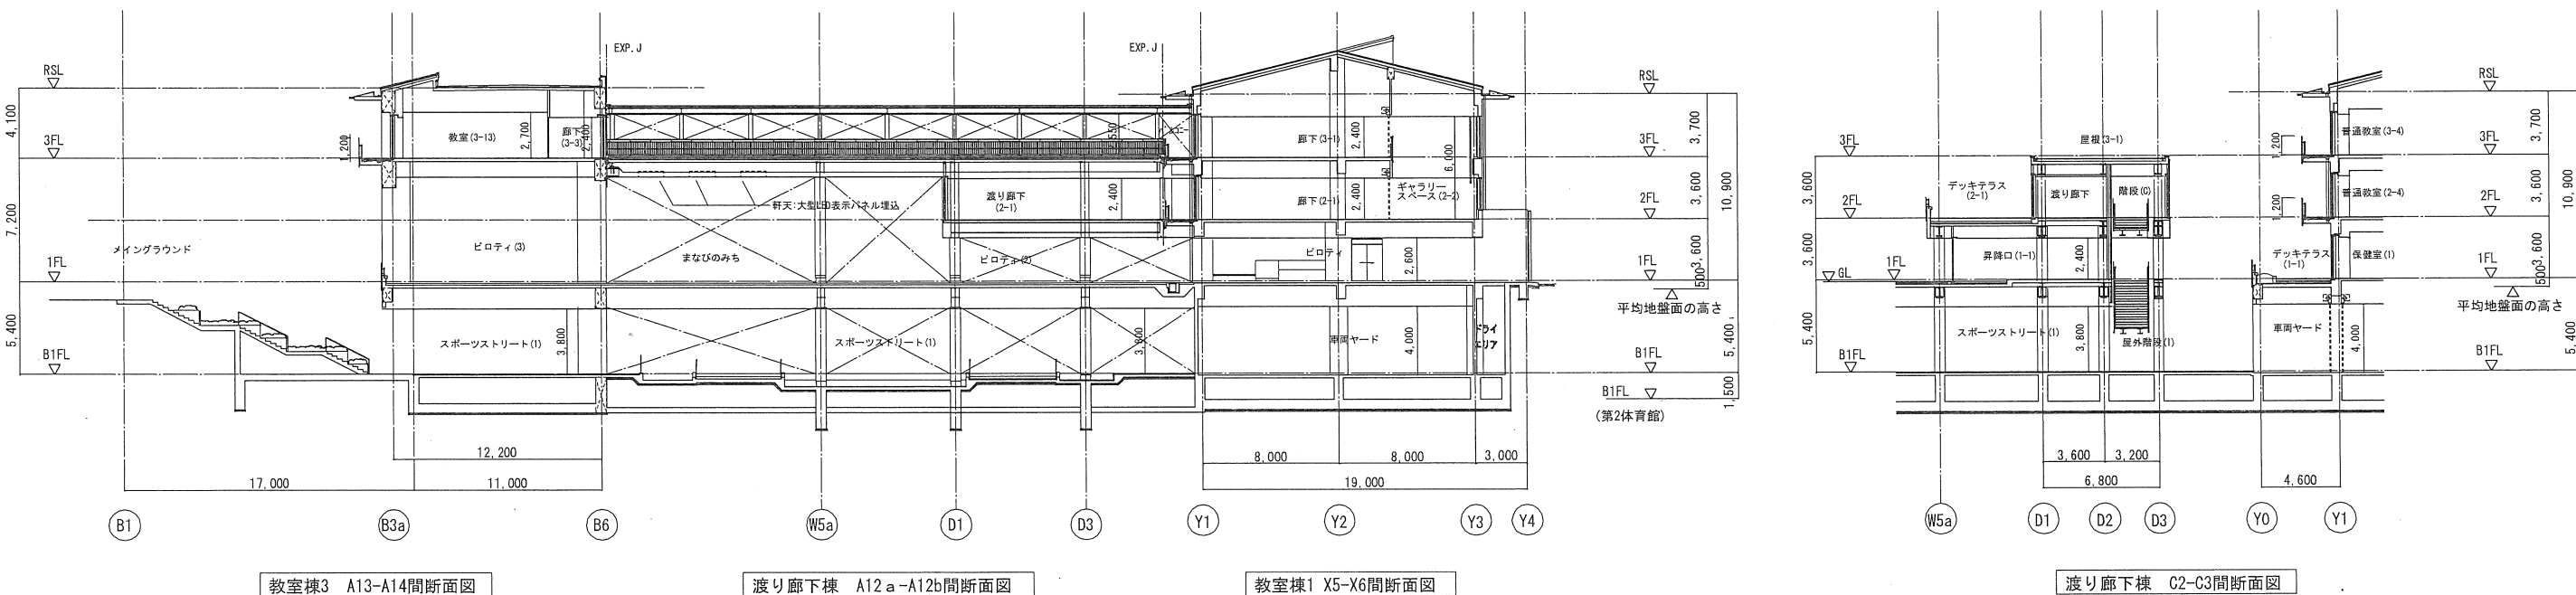

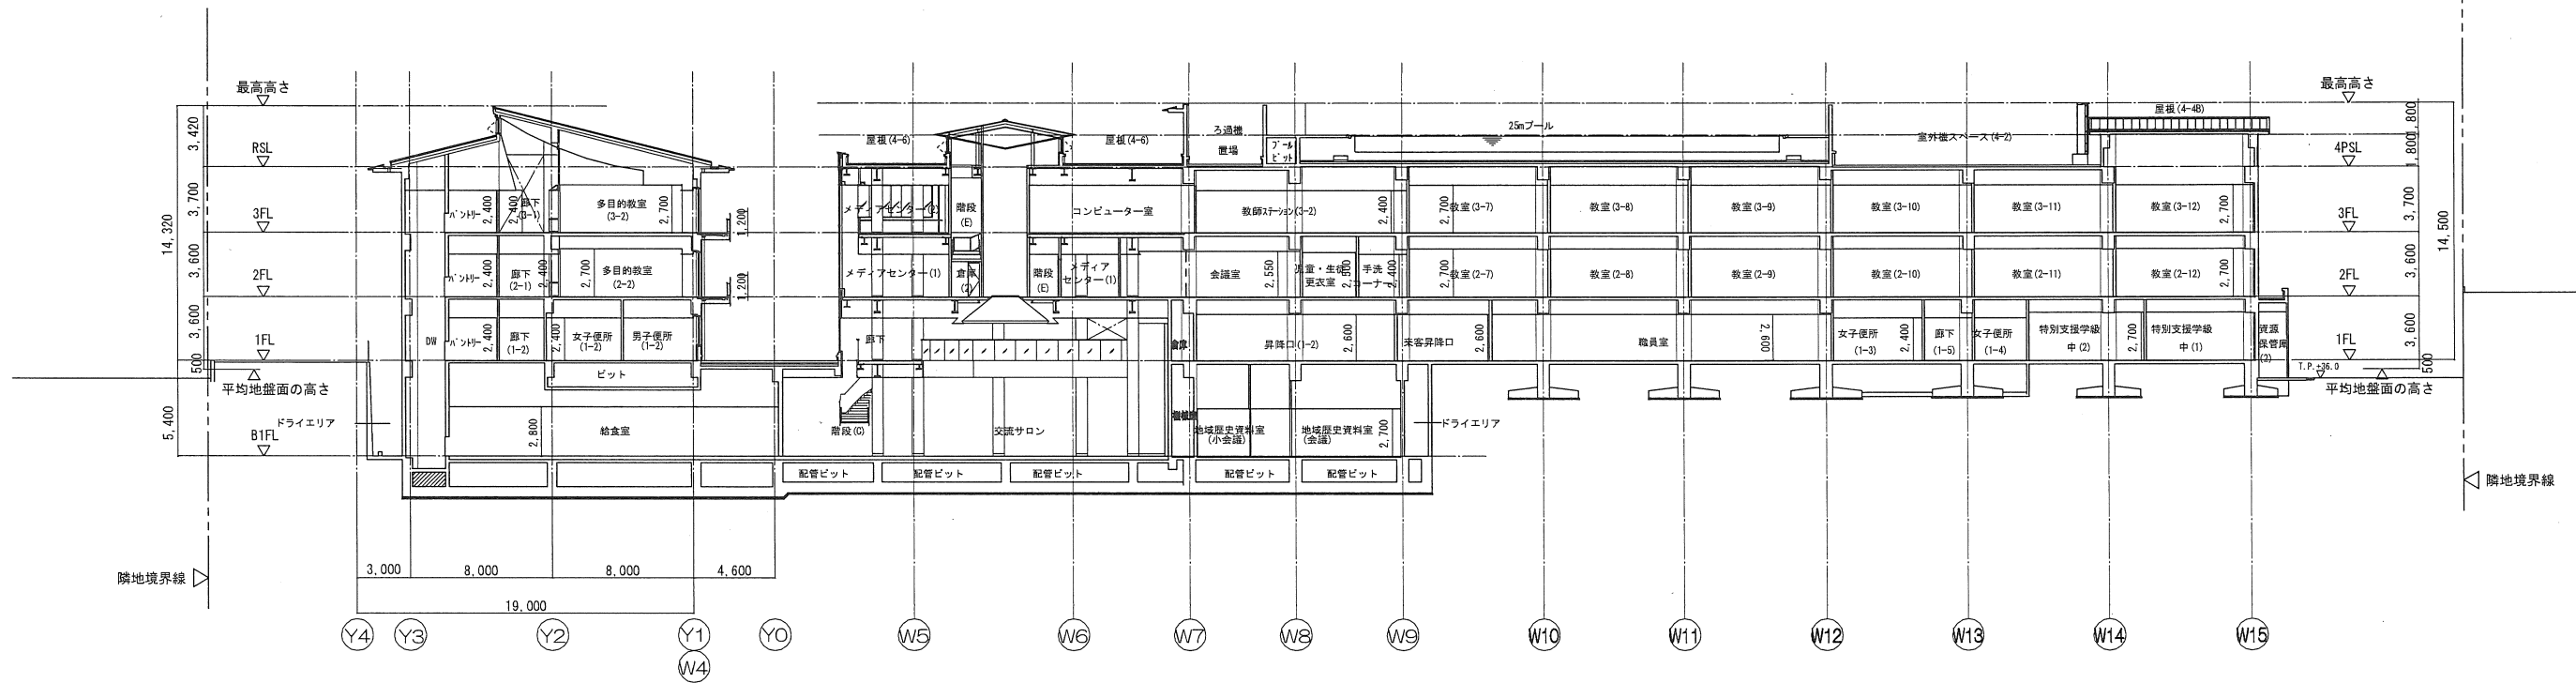

教室棟1 X9-X10間断面図

教室棟2 Z2-Z3間断面図

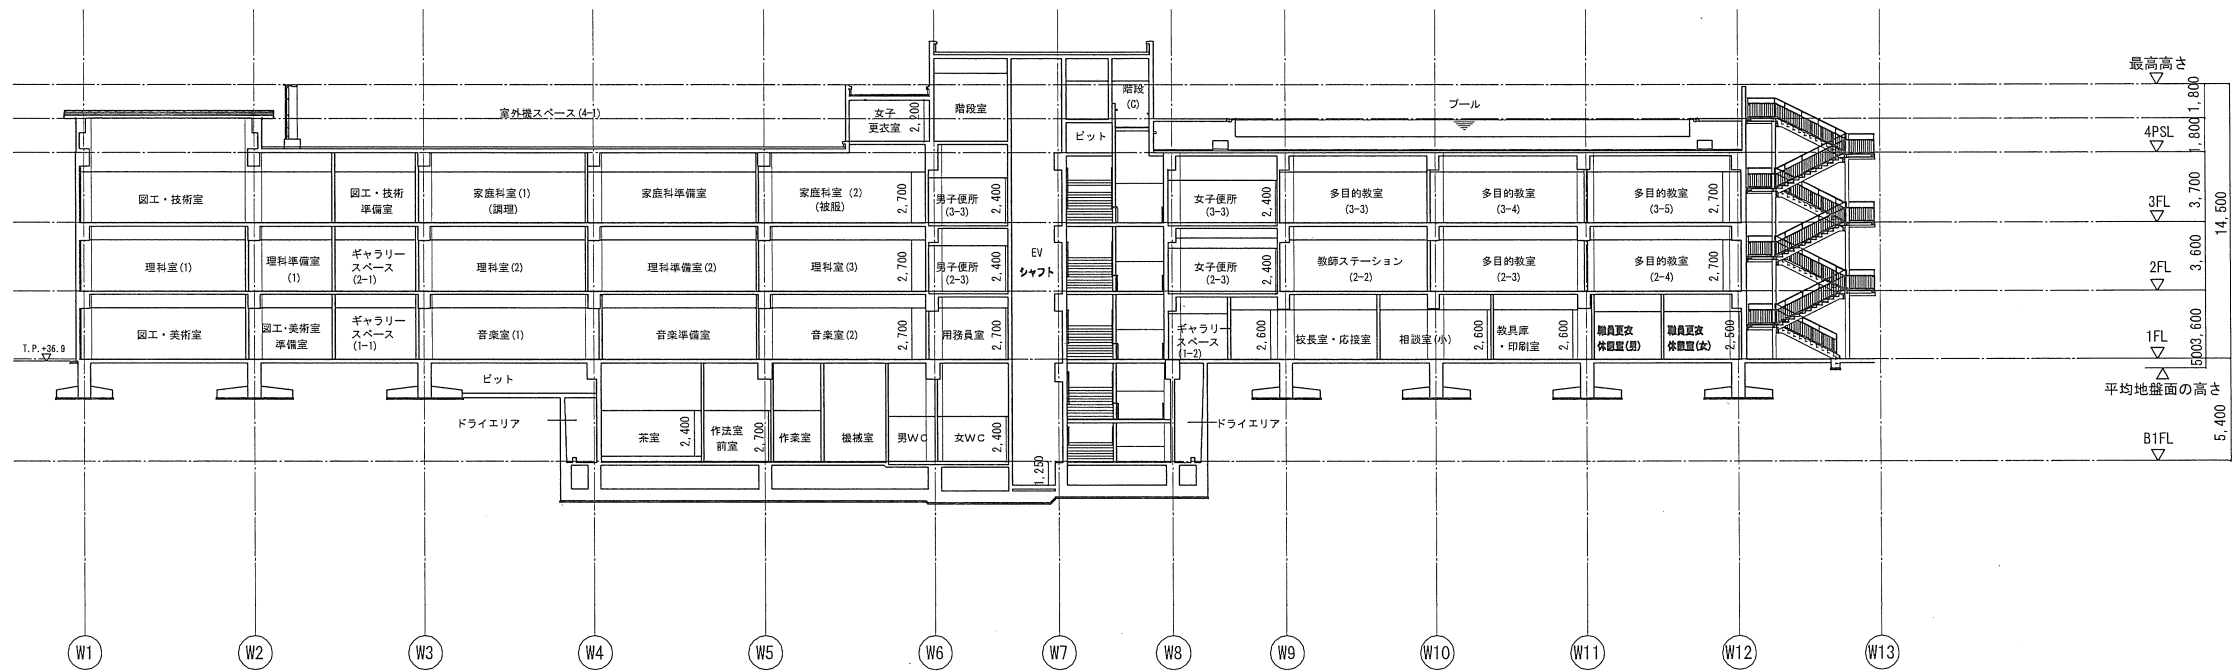

教室棟2 Z4-Z5間断面図

