


東御蔵山住宅地第3地区 建築協定区域 (■で表示)

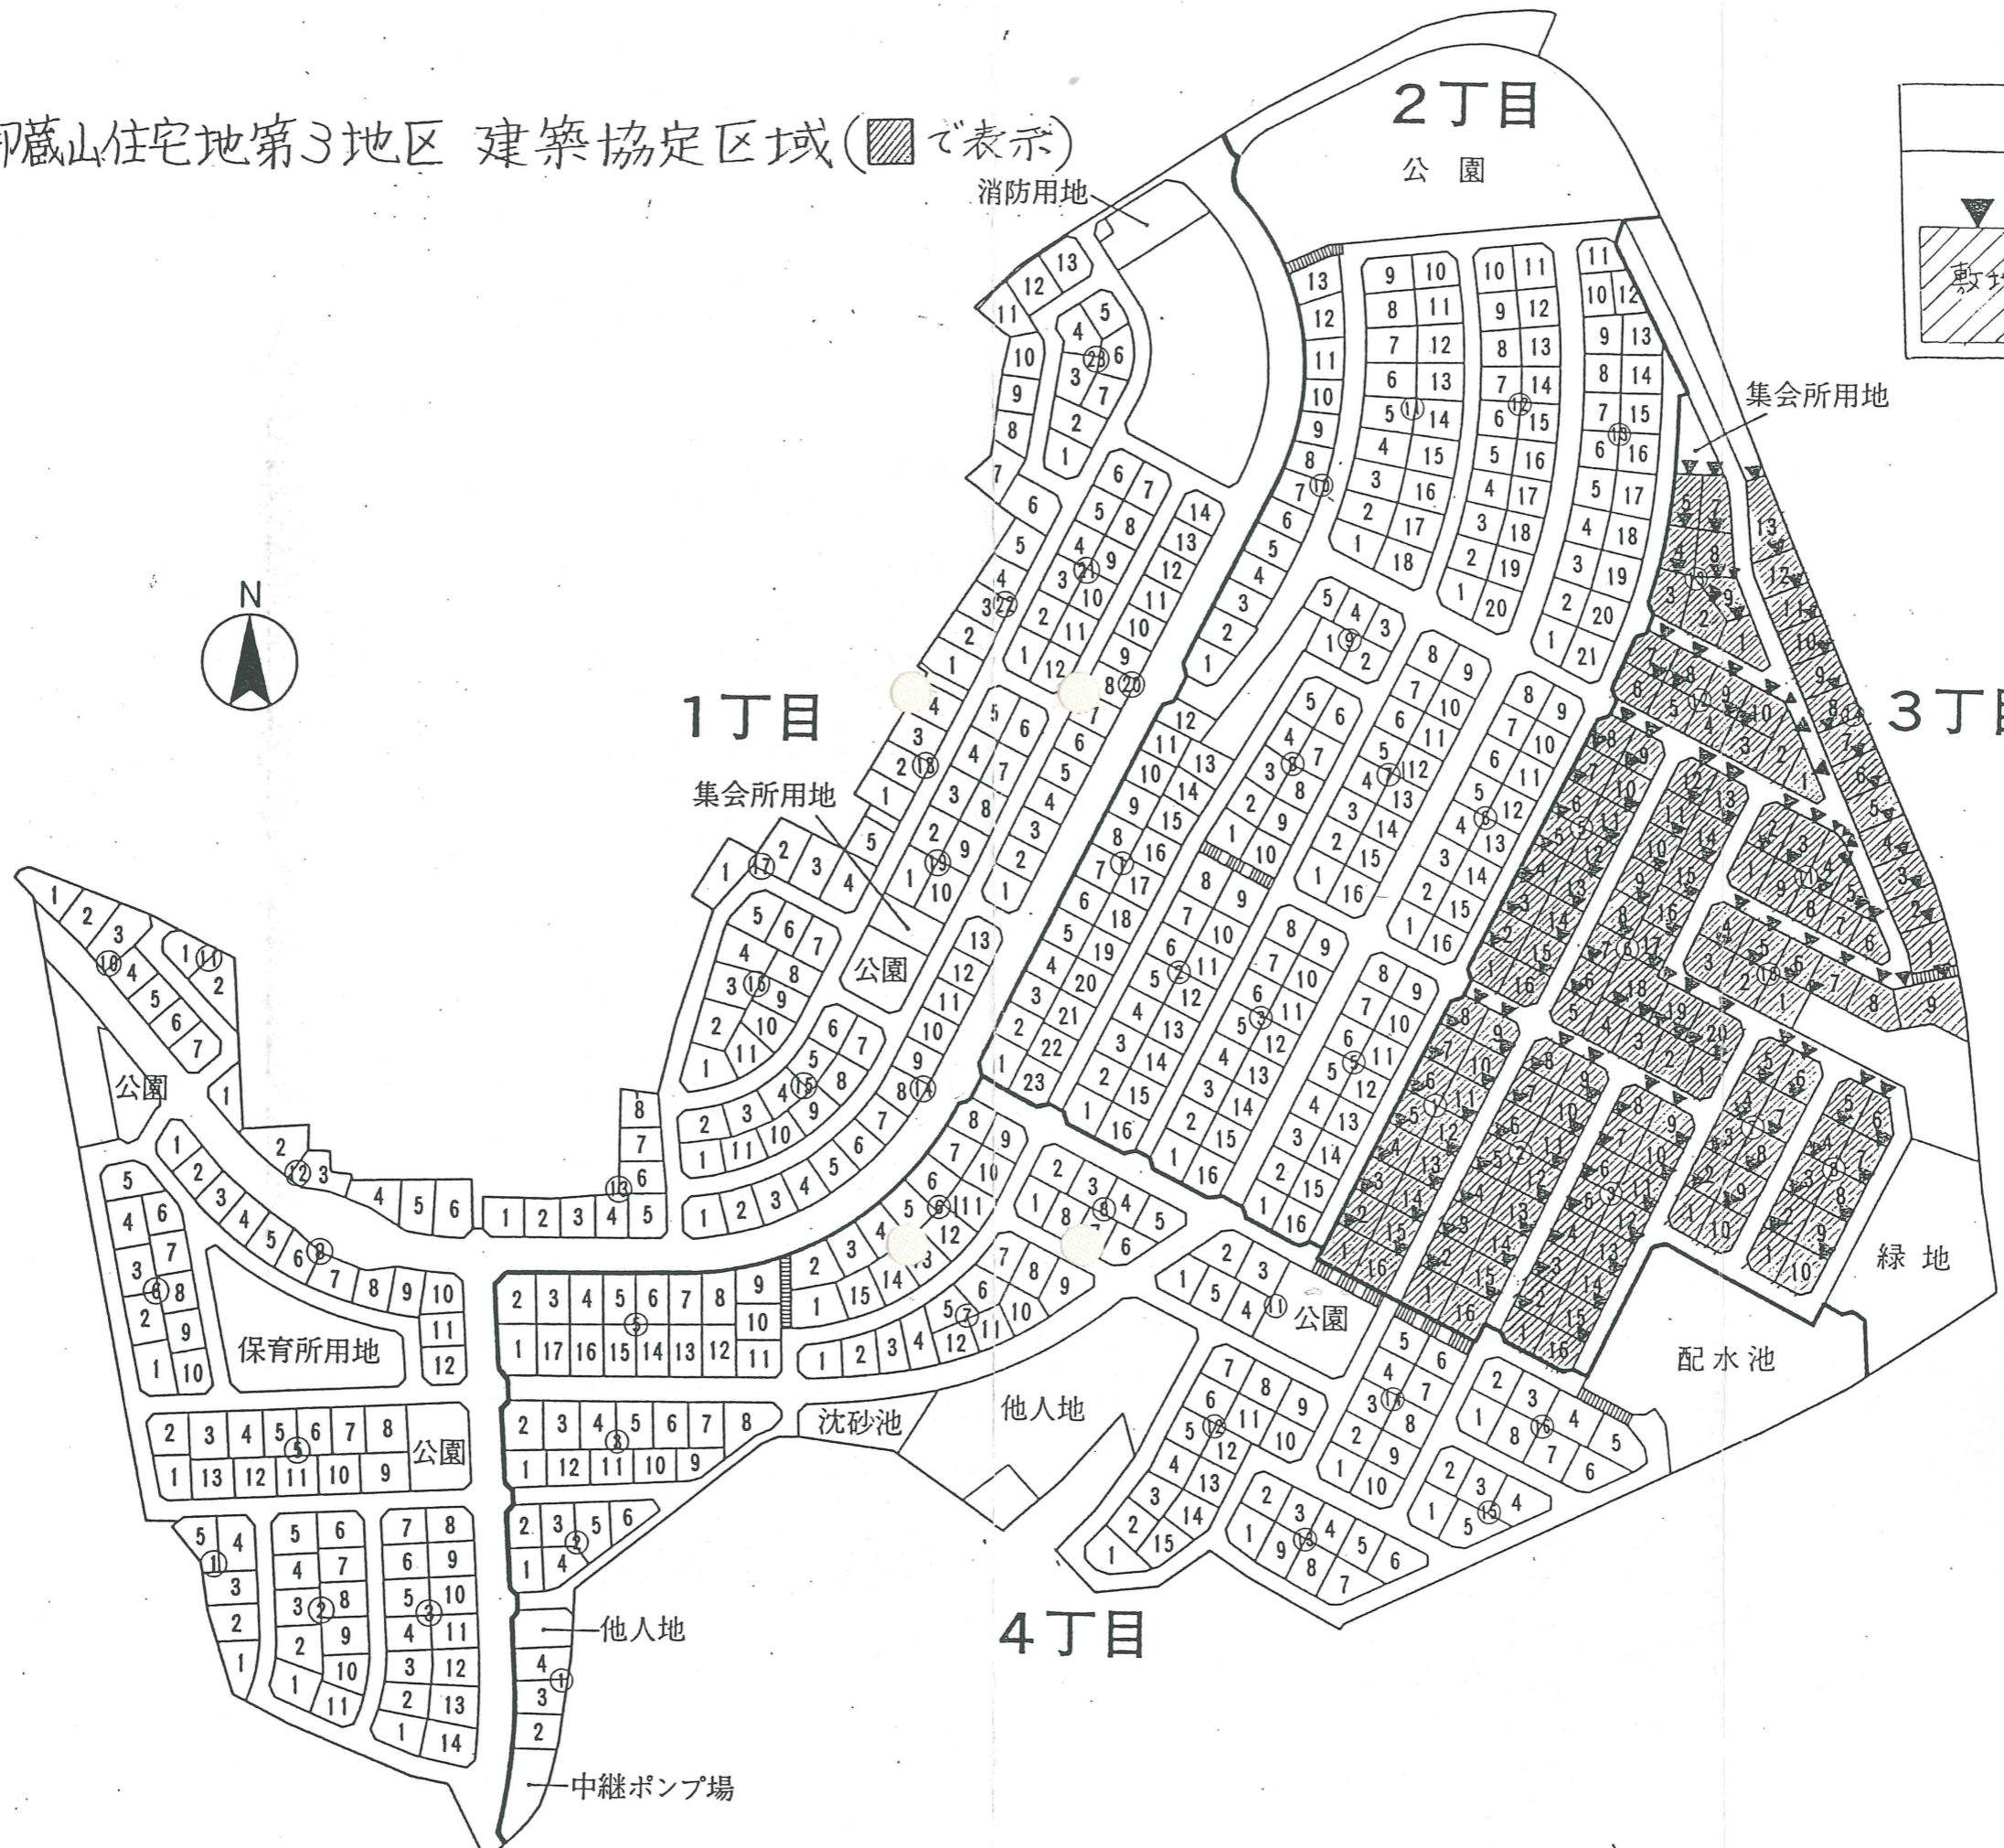

凡 例

本協定第8条(5)の
北側とみなす敷地境界線

敷地