

令和3年8月12日からの大雨に伴う準用河川名木川ならびに  
主要地方道宇治淀線における本復旧工事の着手について

令和3年8月13日（金）夕方に発生しました宇治市が管理する準用河川名木川の護岸崩壊ならびに主要地方道宇治淀線の張り出し歩道崩落現場において、京都府山城北土木事務所が実施を予定している本復旧工事の内容等につきまして、下記のとおり報告します。


記

- 1 工事名 : 宇治淀線災害復旧工事
- 2 工事期間 : 令和4年2月中旬～令和4年7月31日
- 3 工事概要 : 災害復旧工事 工事延長 L=43.9m
- 4 施工業者 : 玉井建設株式会社
- 5 交通規制 : (車 両)終日 東向左折車線規制  
(歩行者)終日 北側歩道通行止め

# 宇治淀線 平面図 S=1:250

# 横断面図 S=1:100

NO. 1

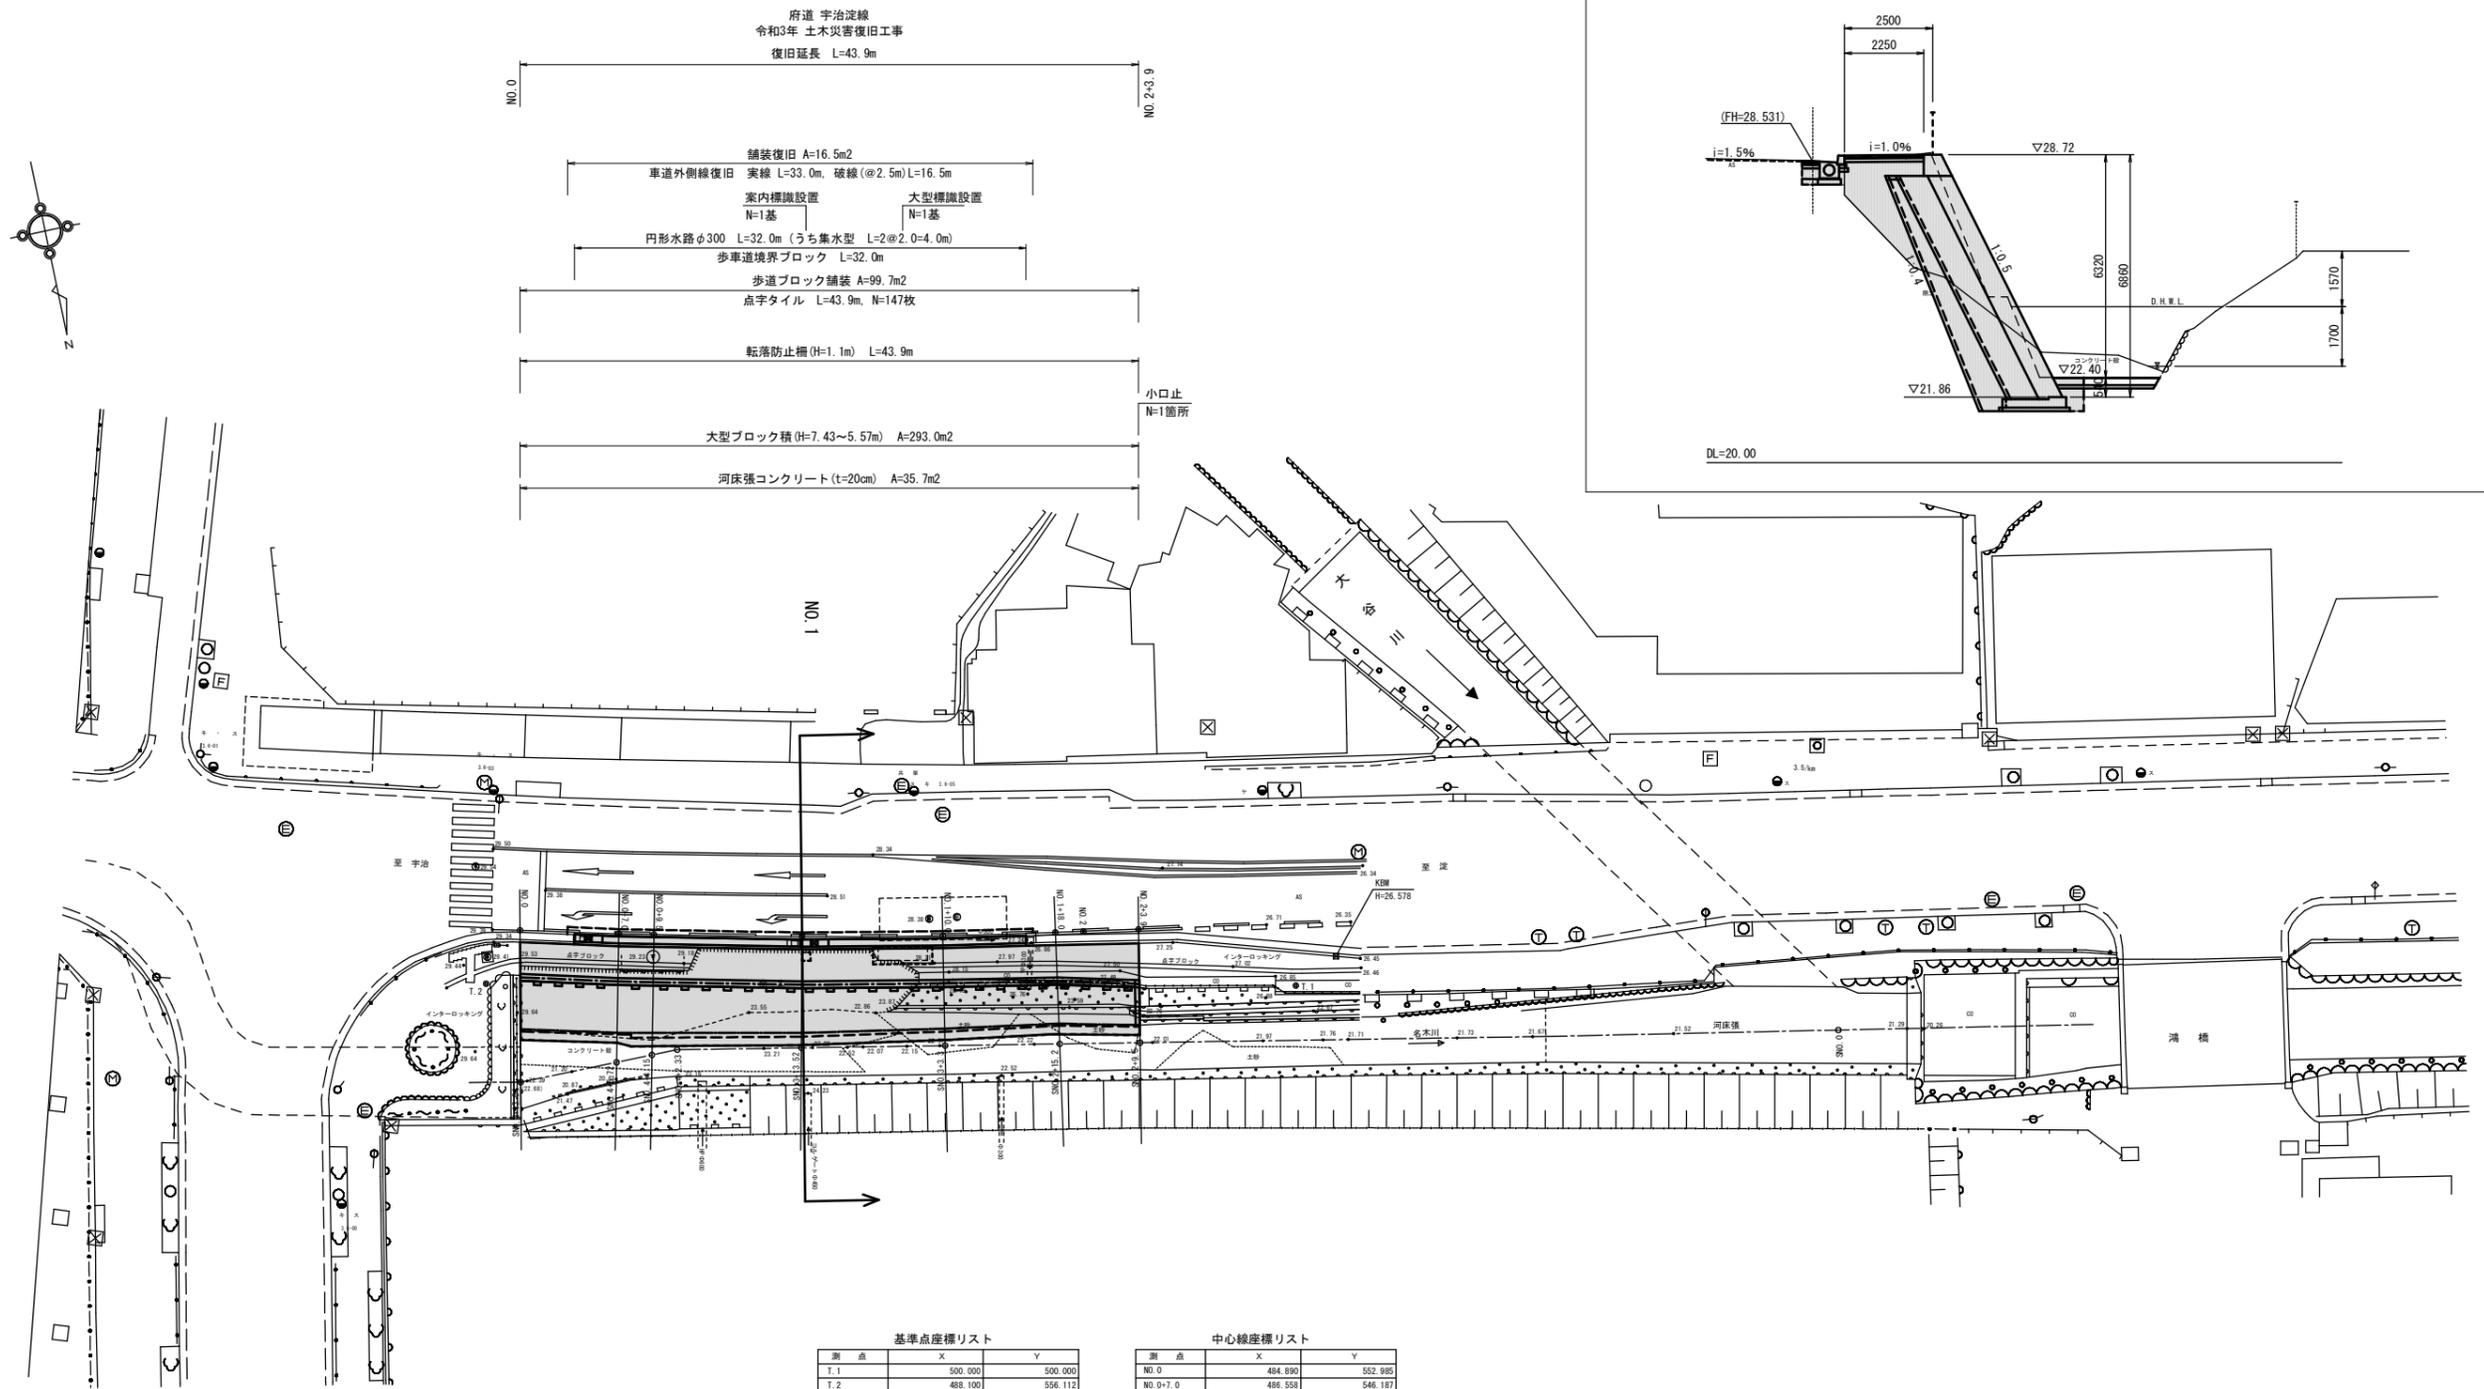

中心線座標リスト

測点	X	Y
NO. 0	484.890	552.885
NO. 0+7.0	486.558	546.187
NO. 0+9.5	487.134	543.759
NO. 1	489.437	533.530
NO. 1+10.0	491.473	523.340
NO. 1+19.0	492.818	515.898
NO. 2	493.162	513.830
NO. 2+3.9	493.814	510.091

【査定 第305号】

工事名	管内一円 (宇治淀線) 令和3年発生土木災害復旧工事 他
工事番号	山北3-3災第7299の1号の1の2 他
施工箇所	宇治市大久保町北ノ山 地内
図面種類	平面図
縮尺	S=1:250
図面番号	15 葉之内 1

※京都府山城北土木事務所発注図面より抜粋

# 主要地方道宇治淀線令和3年発生土木災害復旧工事のお知らせ

関係各位

令和4年1月  
京都府山城北土木事務所

平素は、京都府政の推進に御理解、御協力をいただき、厚くお礼申し上げます。  
このたび、被災箇所を復旧するため、下記のとおり災害復旧工事を実施しますので、お知らせします。  
工事期間中は、御不便等をおかけしますが、御協力いただきますようお願いいたします。

## 記

- 1 工事名 宇治淀線 災害復旧工事
- 2 工事場所 宇治市大久保町北ノ山地内 (下図のとおり)
- 3 工事期間 令和4年2月中旬 ~ 令和4年7月31日  
※天候等により、工期を延期する場合があります。
- 4 工事概要 災害復旧工事 工事延長 L=43.9m
- 5 施工業者 玉井建設(株) 現場代理人：津川 佳能 電話 0774-22-3188
- 6 交通規制等 車両：東向左折車線規制（終日）、歩行者：北側歩道通行止め  
※交通誘導員により、誘導を行います。
- 7 作業時間 午前8時30分～午後5時まで
- 8 監督員 京都府山城北土木事務所  
道路計画課 第1係 平松課長補佐兼係長、松尾副主査  
電話：0774-62-0528

## 9 位置図

