

## 市道路線の認定等について

認定：議案第25号関係

開発に伴うもの  
(内訳)

2 路線

- 都市計画法に基づく開発に伴うもの

(2 路線)

廃止：議案第26号関係


廃道申請によるもの

1 路線

## 路線の概要

区分	頁	路線名	起 終 点 点	幅員(m)	延長(m)	議案 番号	概 要	開発事業者	完了公告日	登記年月日
認定	3~4	神明112号線	神明石塚45番地の32 神明石塚45番地の30	6.0 ~12.0	24.1	25	都市計画法による 開発に伴うもの	株式会社 京都住宅建設	令和 元年 7月26日	令和 2年 3月18日
	5~6	槇島町225号線	槇島町南落合17番地の18 槇島町南落合17番地の19	6.0	63.5		都市計画法による 開発に伴うもの	株式会社 穂高住販	令和 元年11月 1日	令和 元年11月26日
廃止	7~8	五ヶ庄34号線	五ヶ庄野添75番地の3 五ヶ庄野添73番地		52.8	26	廃道申請によるもの			

# 位置図(認定)

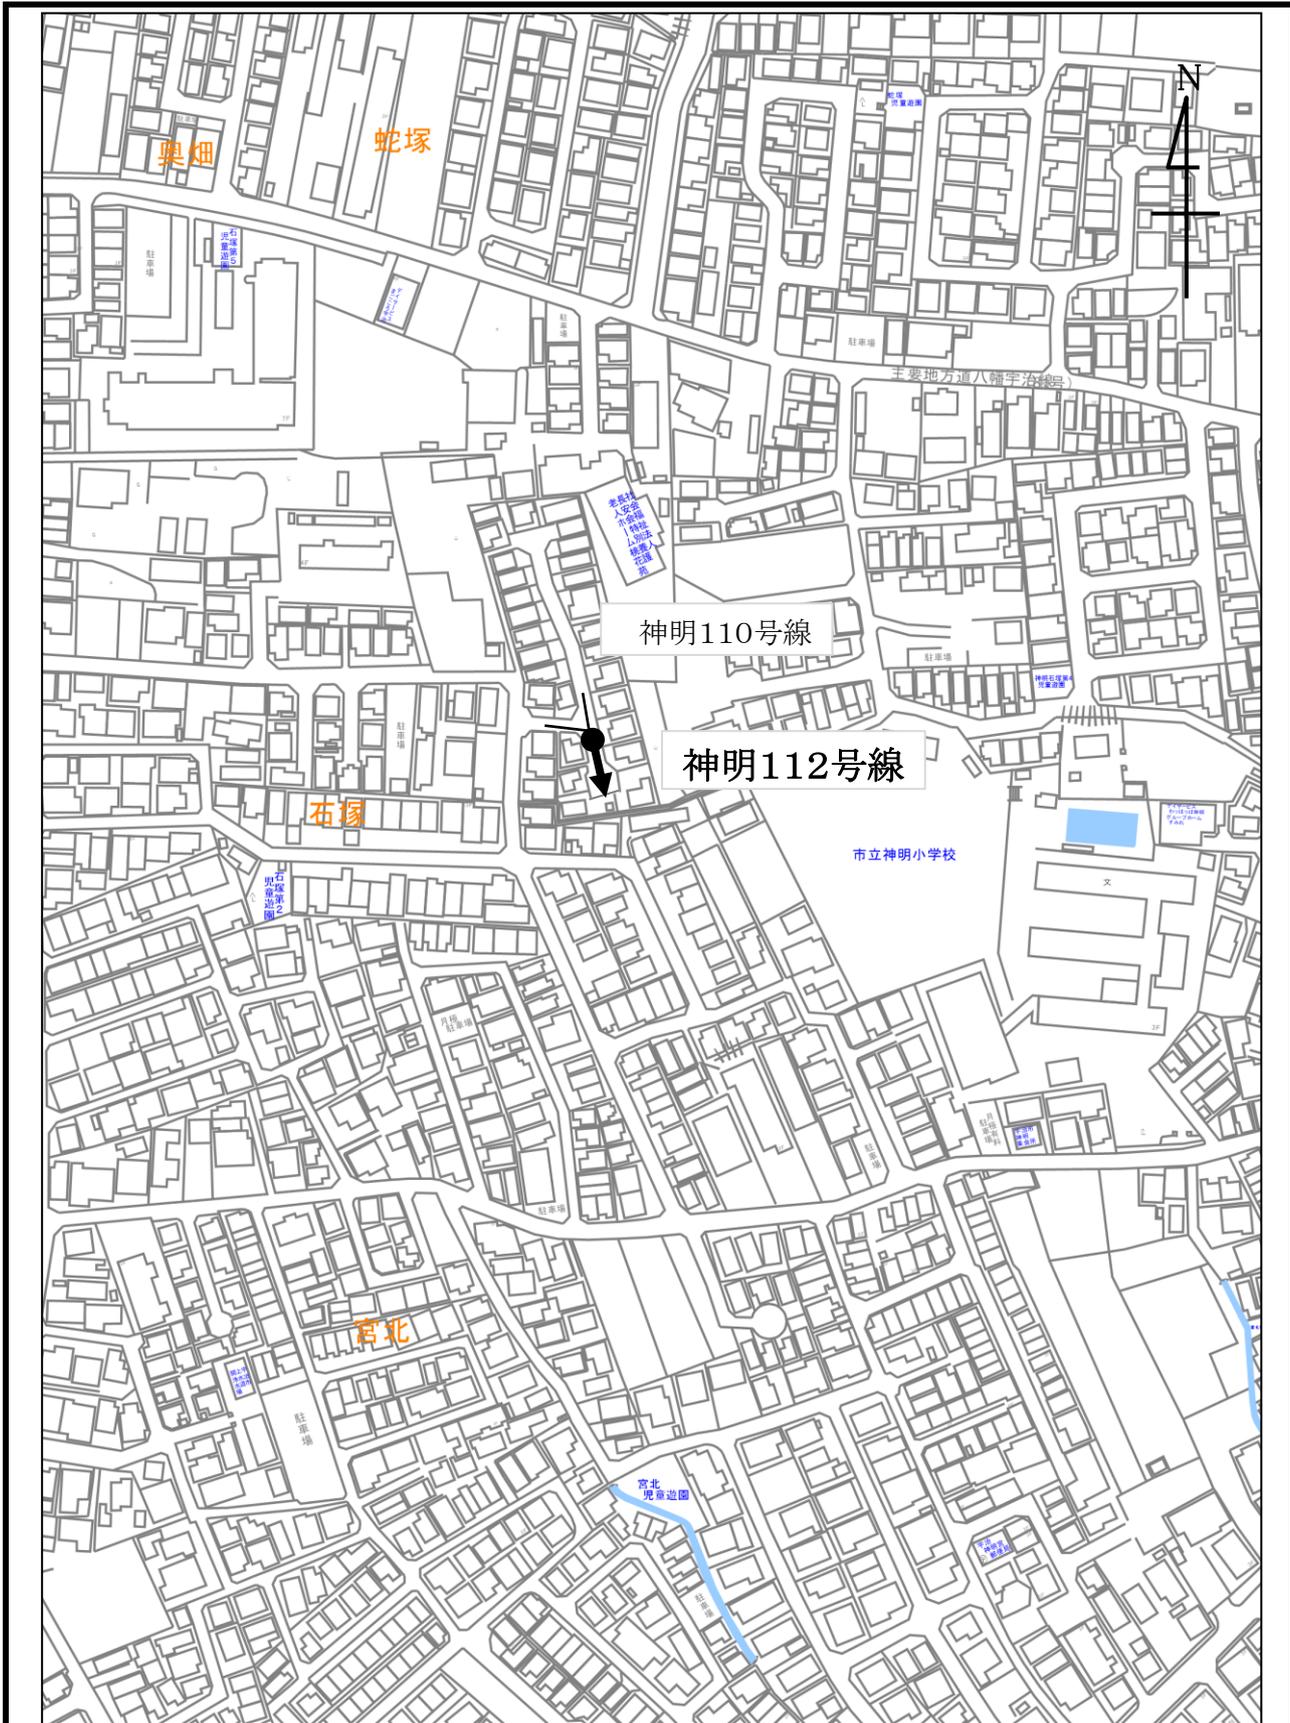


市道	神明112号線	延長	24.1 m	備考 開発行為
起点	神明石塚45番地の32	最小幅員	6.0 m	
終点	神明石塚45番地の30	最大幅員	12.0 m	

縮尺:1:2500



平面図  
神明112号線

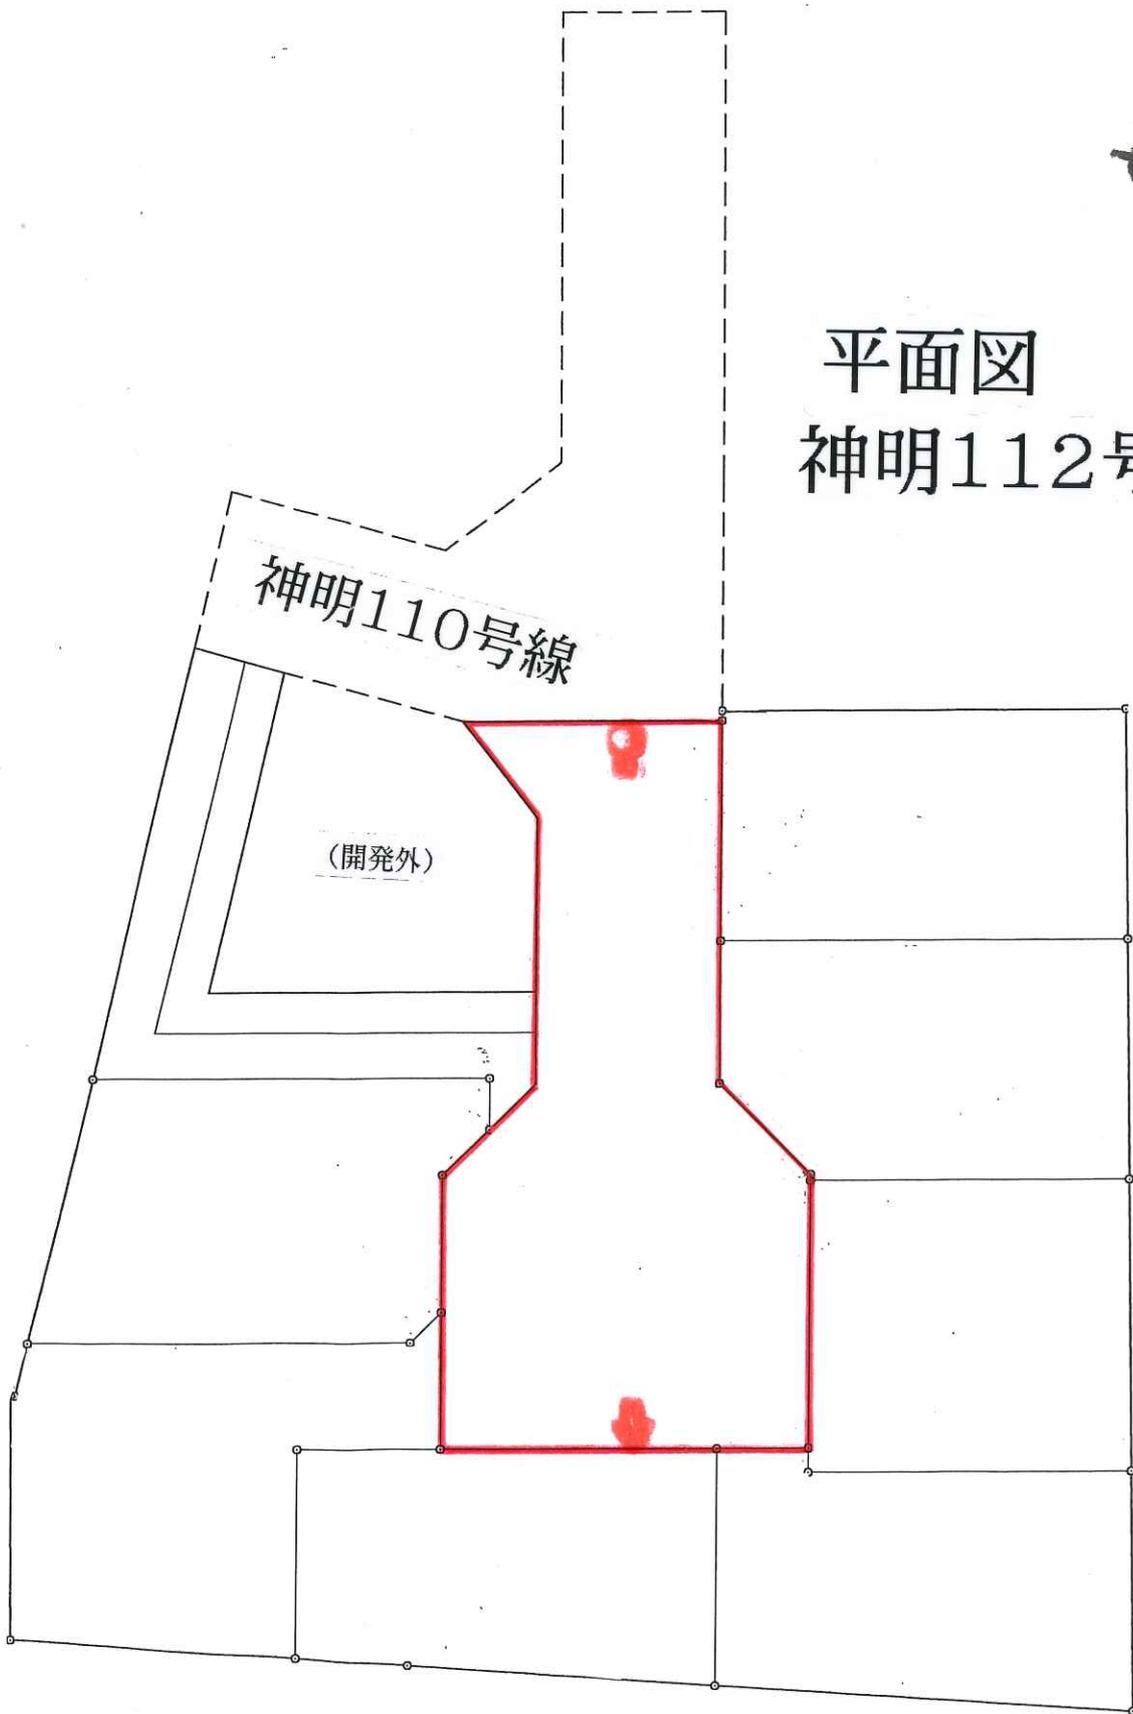

# 位置図(認定)



市道	榎島町225号線	延長	63.5 m	備考 開発行為
起 点	榎島町南落合17番地の18	最小幅員	6.0 m	
終 点	榎島町南落合17番地の19	最大幅員	6.0 m	


縮尺:1:2500

# 平面図

## 榎島町225号線



位置図(全部廃止)

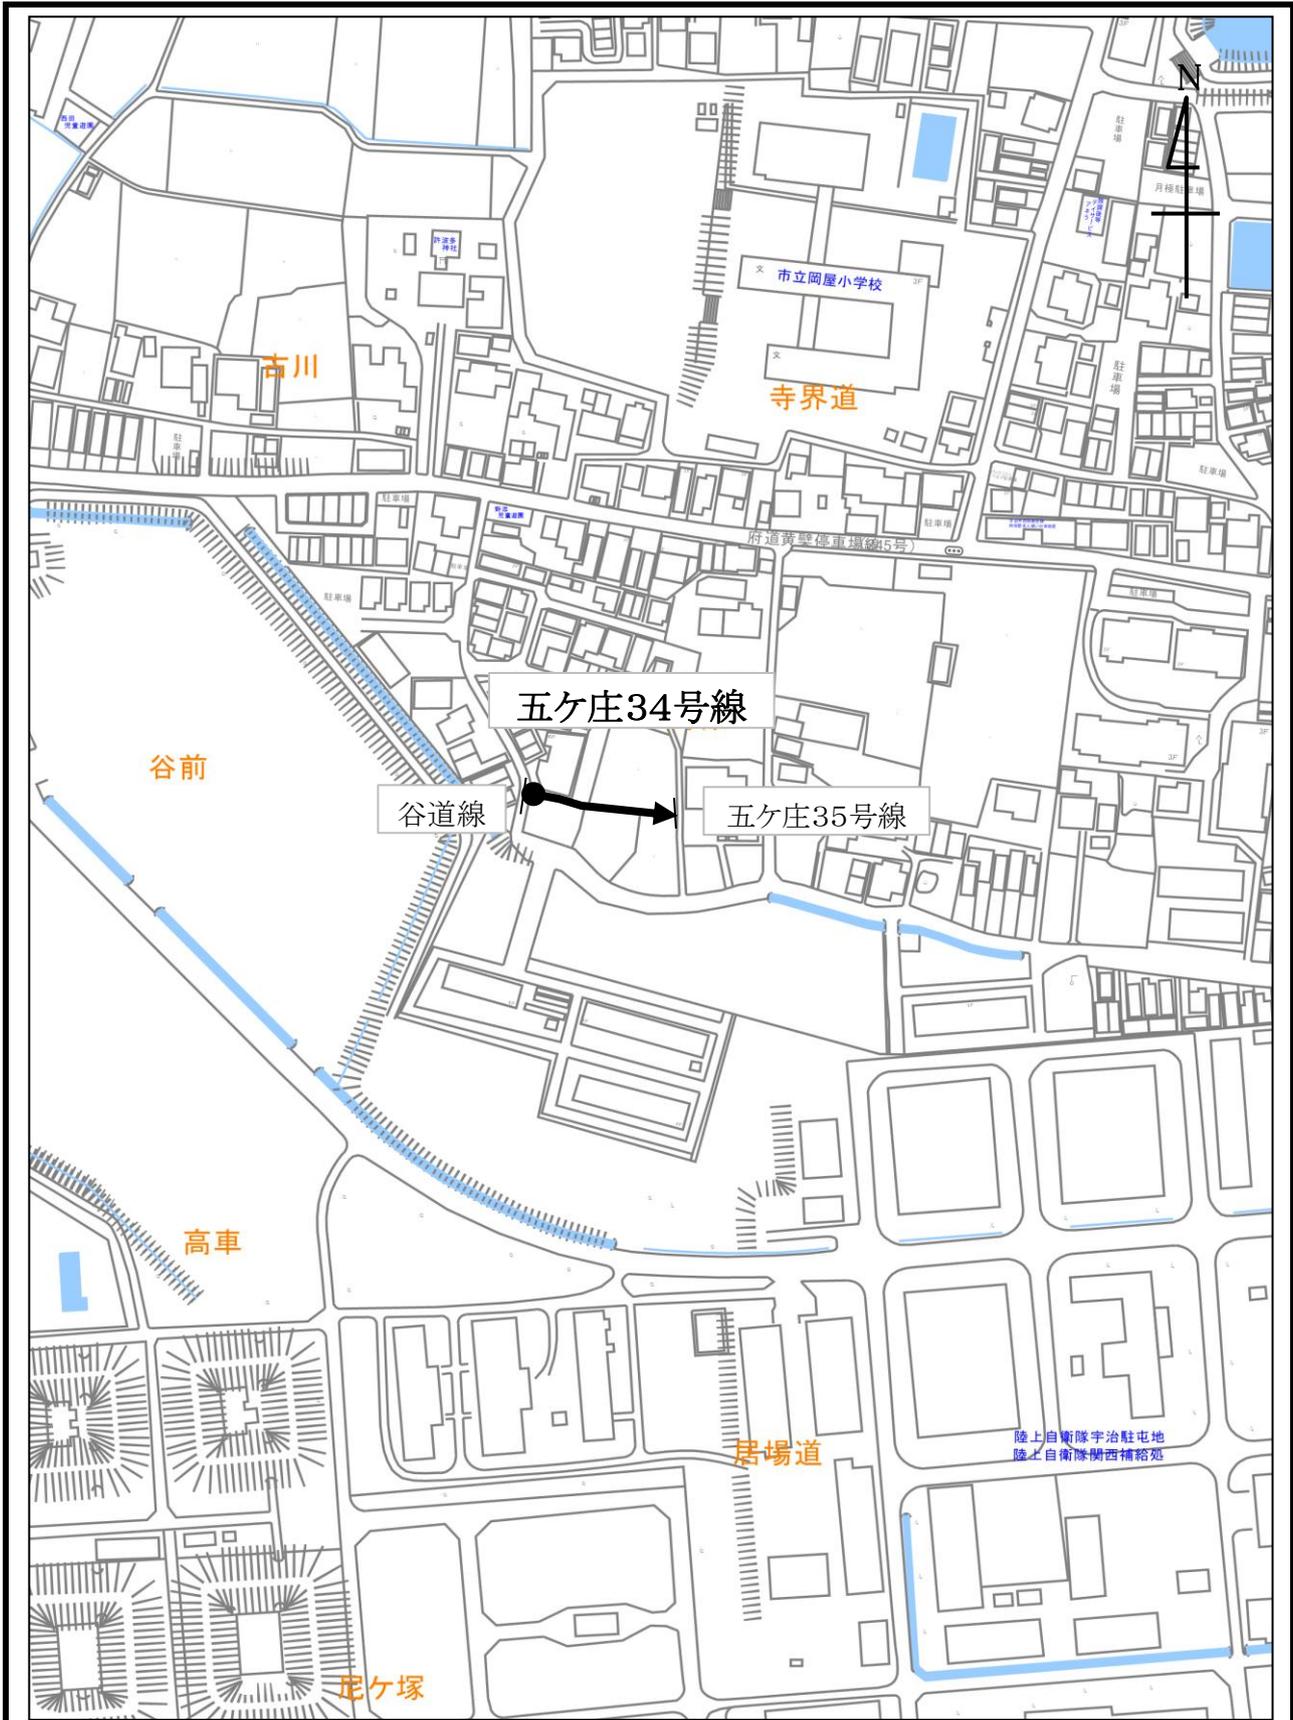

市道	五ヶ庄34号線	延長	52.8 m	備考 全部廃止
起点	五ヶ庄野添75番地の3	最小幅員	0 m	
終点	五ヶ庄野添73番地	最大幅員	0 m	

縮尺:1:2500

# 平面図

## 五ヶ庄34号線

