





第1図 浄妙寺跡調査区配置図

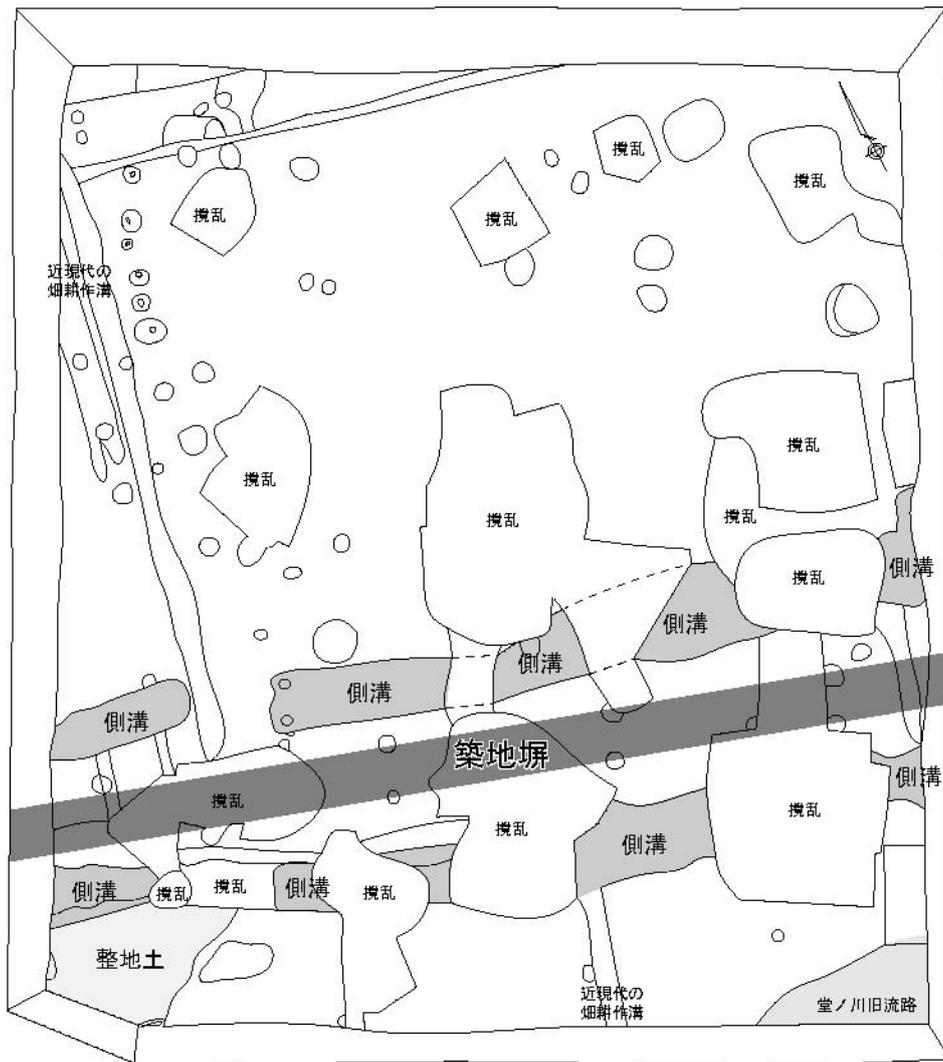

第2図 第1調査区遺構平面図

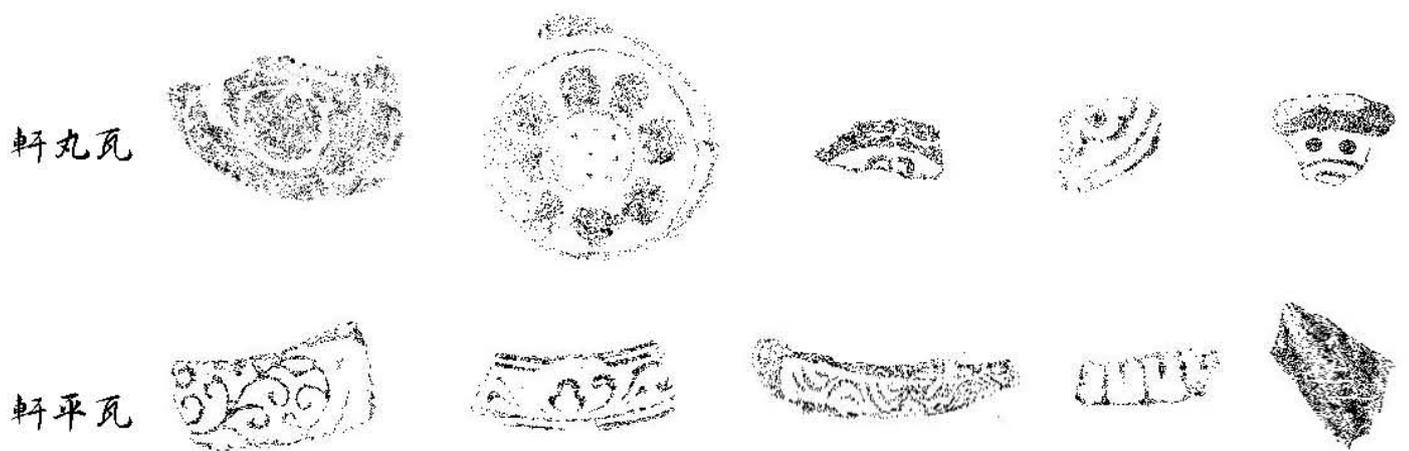

第3図 第1調査区遺物包含層出土瓦