

市道路線の認定等について

認定：議案第52号関係

- 開発に伴うもの
(内訳) 1 路線
 - 都市計画法に基づく開発に伴うもの (1 路線)


廃止：議案第53号関係

- 廃道申請によるもの 1 路線

路線の概要

区分	頁	路線名	起 終 点 点	幅員(m)	延長(m)	議案 番号	概 要	開発事業者	完了公告日	登記年月日
認 定	3~4	小倉町226号線	小倉町東山41番地の5先 小倉町東山41番地の17	6.0 ~12.0	47.5	52	都市計画法による 開発に伴うもの	はじめ住宅販売 株式会社	令和 2年 8月 4日	令和 2年 9月24日
廃 止	5~6	五ヶ庄14号線	五ヶ庄西川原30番地の10 五ヶ庄西川原24番地の19	—	160.0	53	廃道申請によるもの	—	—	—



位置図(認定)

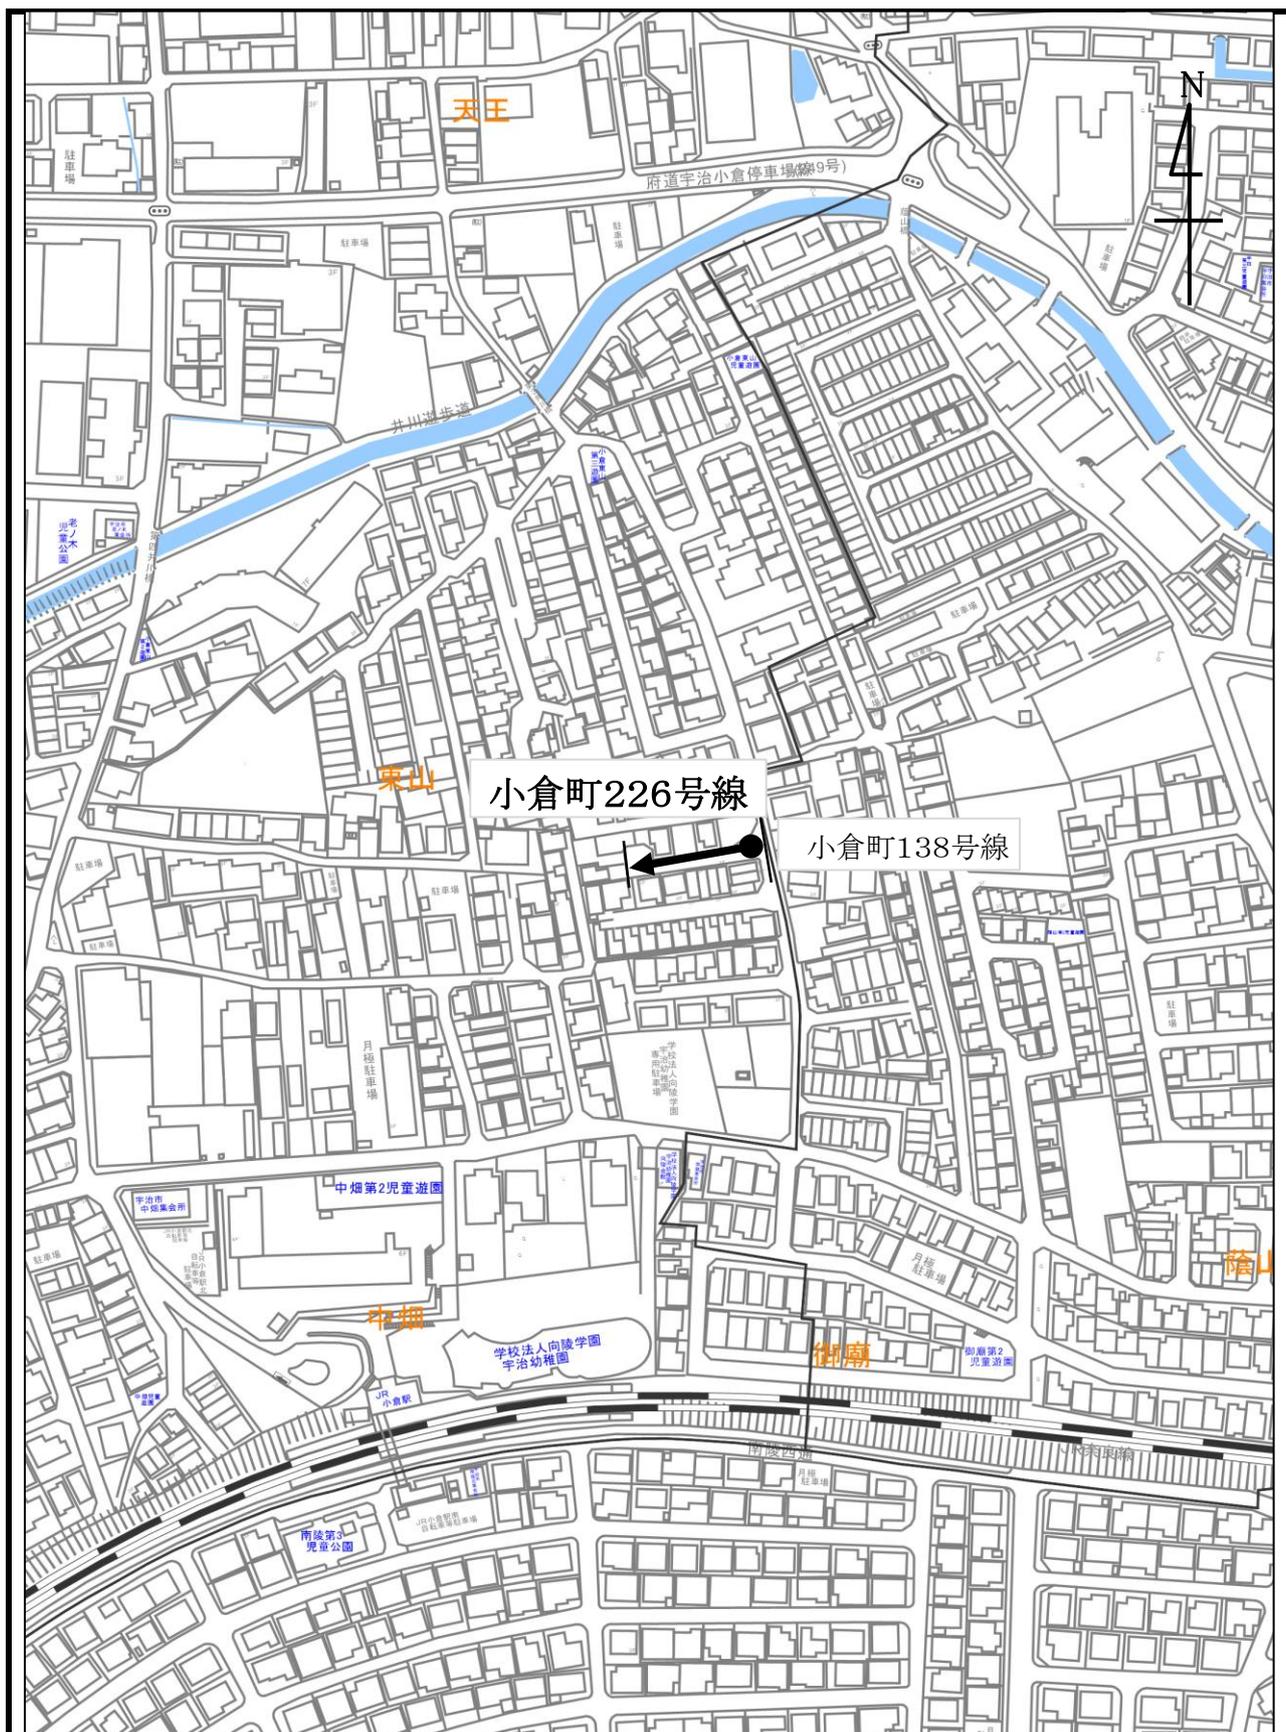


市道	小倉町226号線	延長	47.5 m	備考 開発行為
起点	小倉町東山41番地の5先	最小幅員	6.0 m	
終点	小倉町東山41番地の17	最大幅員	12.0 m	

平面図

小倉町226号線

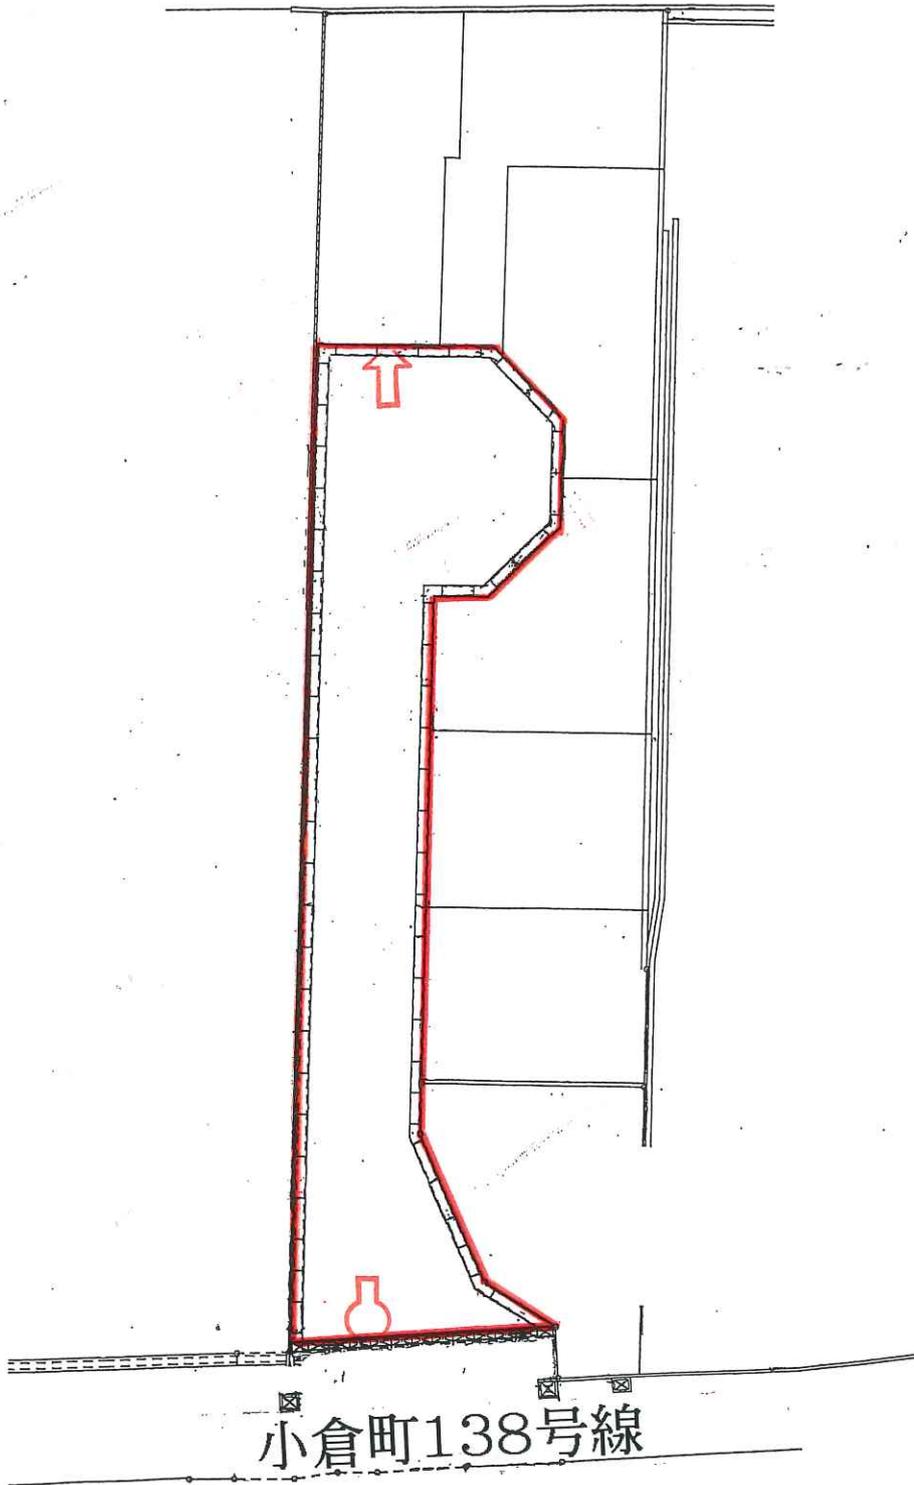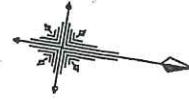

位置図(全部廃止)

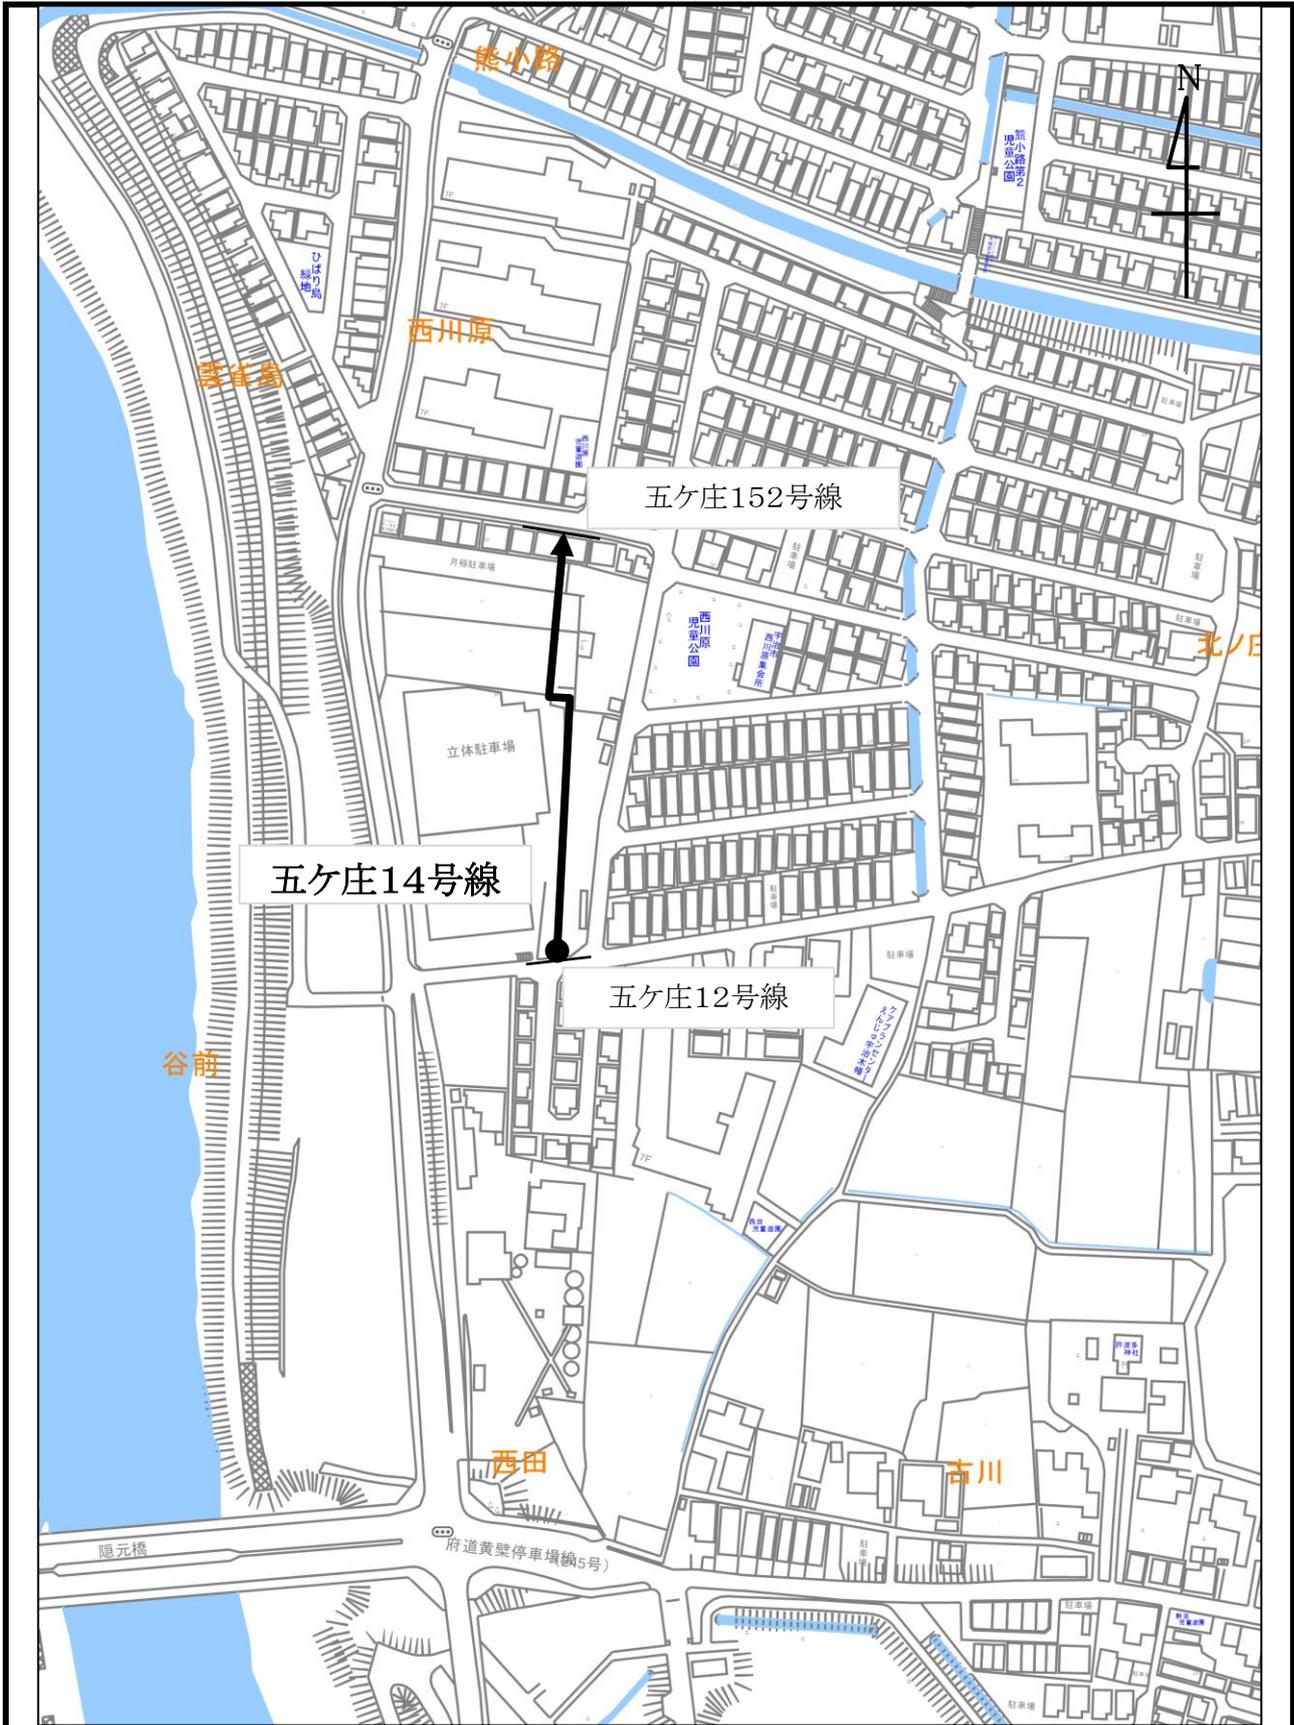

市道	五ヶ庄14号線	延長	160.0 m	備考 全部廃止
起点	五ヶ庄西川原30番地の10	最小幅員	0 m	
終点	五ヶ庄西川原24番地の19	最大幅員	0 m	

平面図 五ヶ庄14号線

