

JR奈良線 黄檗駅バリアフリー化設備整備事業等 に係る計画（案）について

JR奈良線黄檗駅バリアフリー化設備整備事業等につきましては、平成28年度に作成いたしました「黄檗駅周辺地区交通バリアフリー基本構想」に基づき、西日本旅客鉄道株式会社（以下「JR西日本」という。）をはじめ、関係機関等と協議、調整を進めてまいりました。

この度、JR西日本より黄檗駅バリアフリー化設備整備事業に係る計画（案）について、提示がありましたので下記のとおりご報告いたします。

記

- (1) JR奈良線 黄檗駅バリアフリー化設備整備事業（案）・・・《参考資料》
- (2) 事業スケジュール(案)

		2021年度 R3	2022年度 R4	2023年度 R5	2024年度 R6	2025年度 R7	2026年度 R8
バリアフリー化 設備整備事業 (JR西日本)	測量・設計等						
	整備工事						
駅前広場整備 (宇治市)	測量・設計						
	整備工事						

※今後の調整等によりスケジュールは変更となる場合があります

◆添付資料

《資料1》JR奈良線 黄檗駅前広場 現況図

《参考資料》黄檗バリアフリー化設備整備事業 計画 (JR西日本提供資料より)



◎ (参考資料1) 現況平面図 (移設・撤去(案))

◎ (参考資料2) 計画概要平面図(案)

以上

■ JR奈良線 黄檗駅前広場 現況図

資料 1

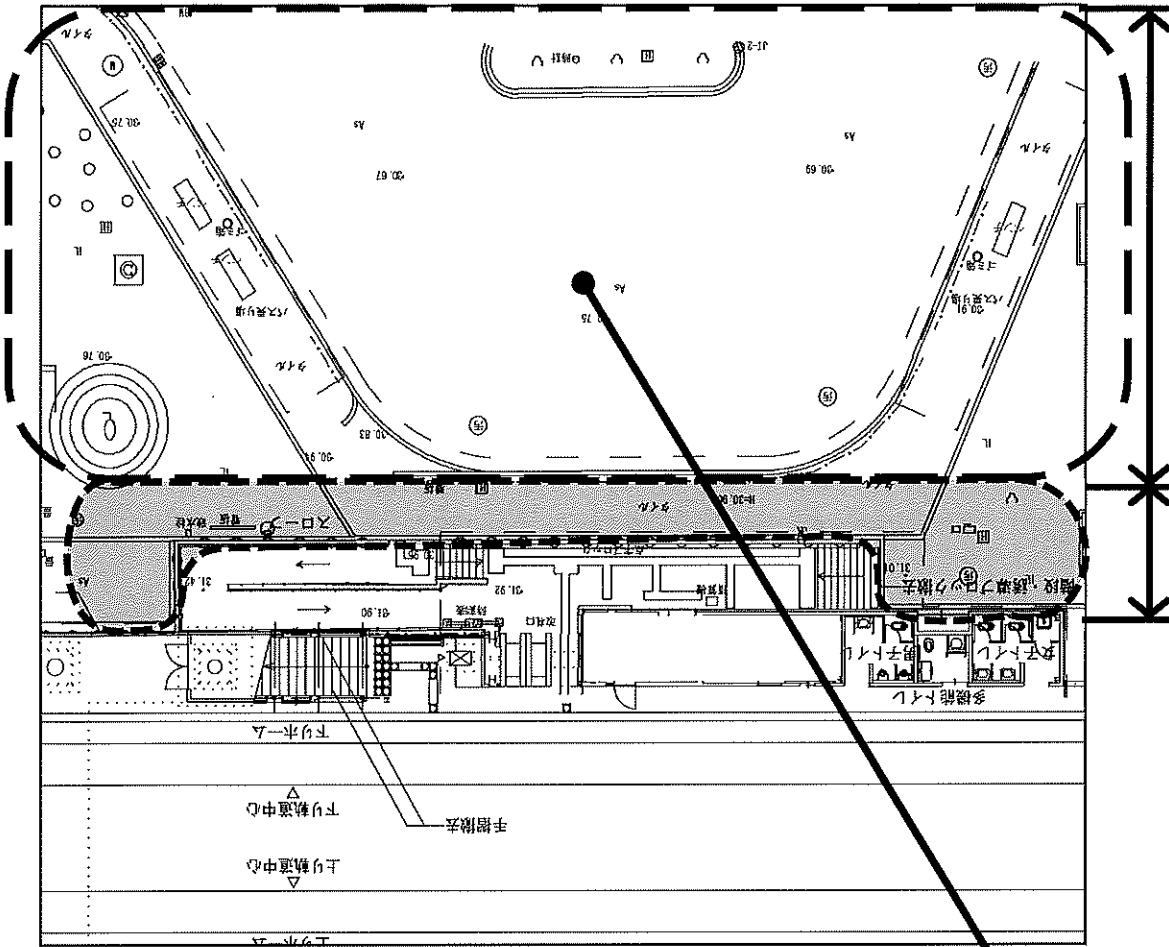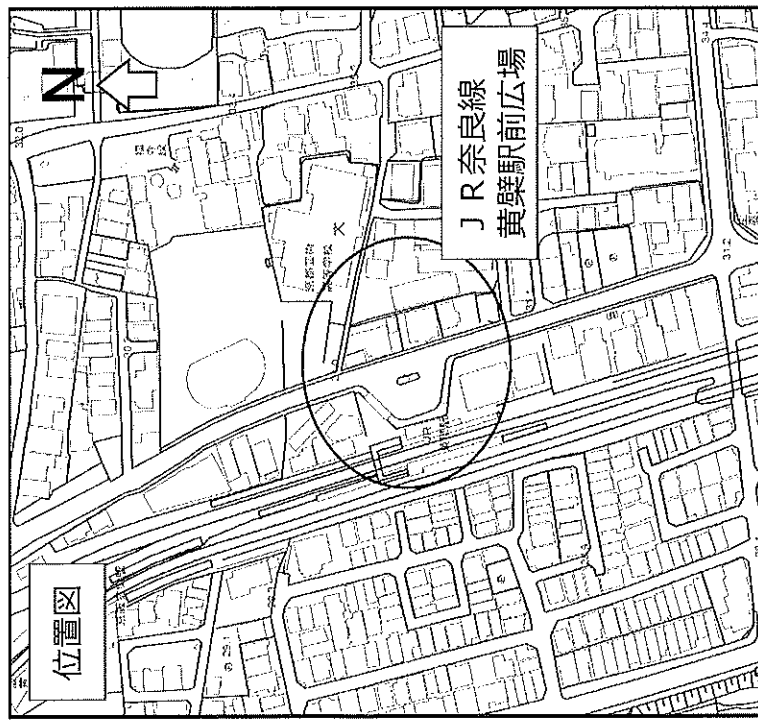

◆ 駅前広場再整備に向けた検討


駅舎のバリアフリー化に伴い、現在の駅前広場の一部を駅舎設備として使用する必要があるため、駅前広場の現在の機能を確保するための再整備について検討を実施

■ 黄檗バリアフリー化設備整備事業 計画

参考資料1

◎ 現況平面図 (移設・撤去 (案))

西日本旅客鉄道株式会社 提供資料より

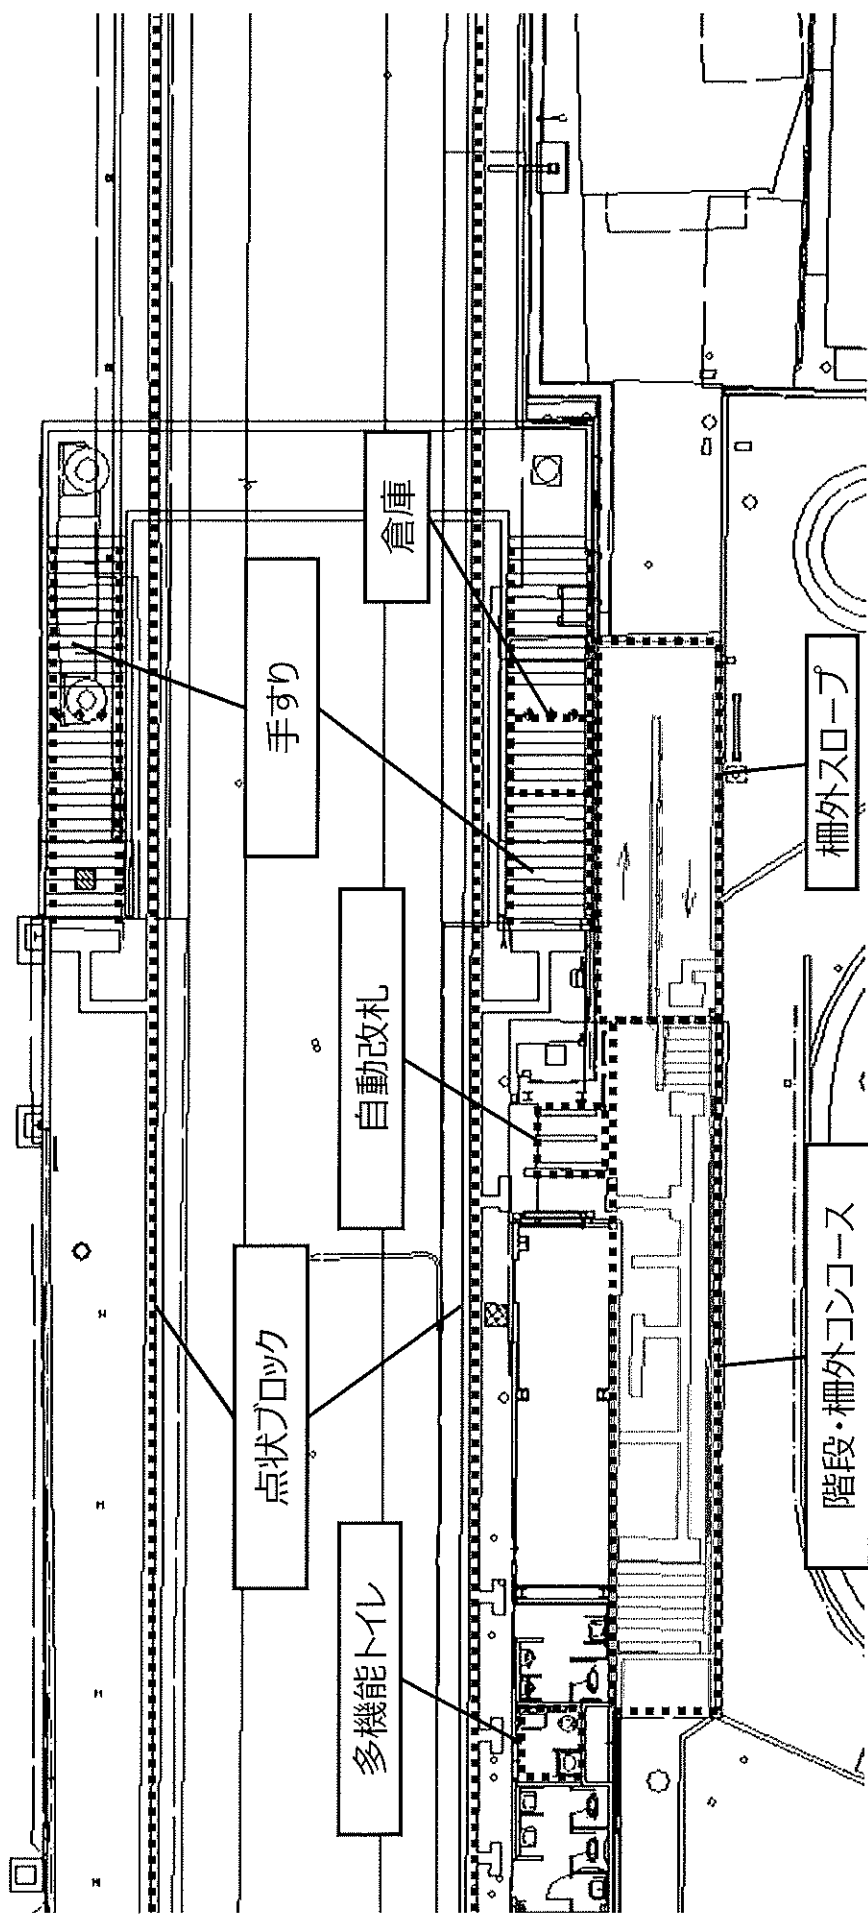

* 今回のバリアフリー化設備整備事業により上記設備の移設・撤去等を実施予定


■ 黄檗バリアフリー化設備整備事業 計画

◎ 計画概要平面図 (案)

当平面図は現時点の計画概要 (案) を示したもので今後変更あり

西日本旅客鉄道株式会社 提供資料より

参考資料2

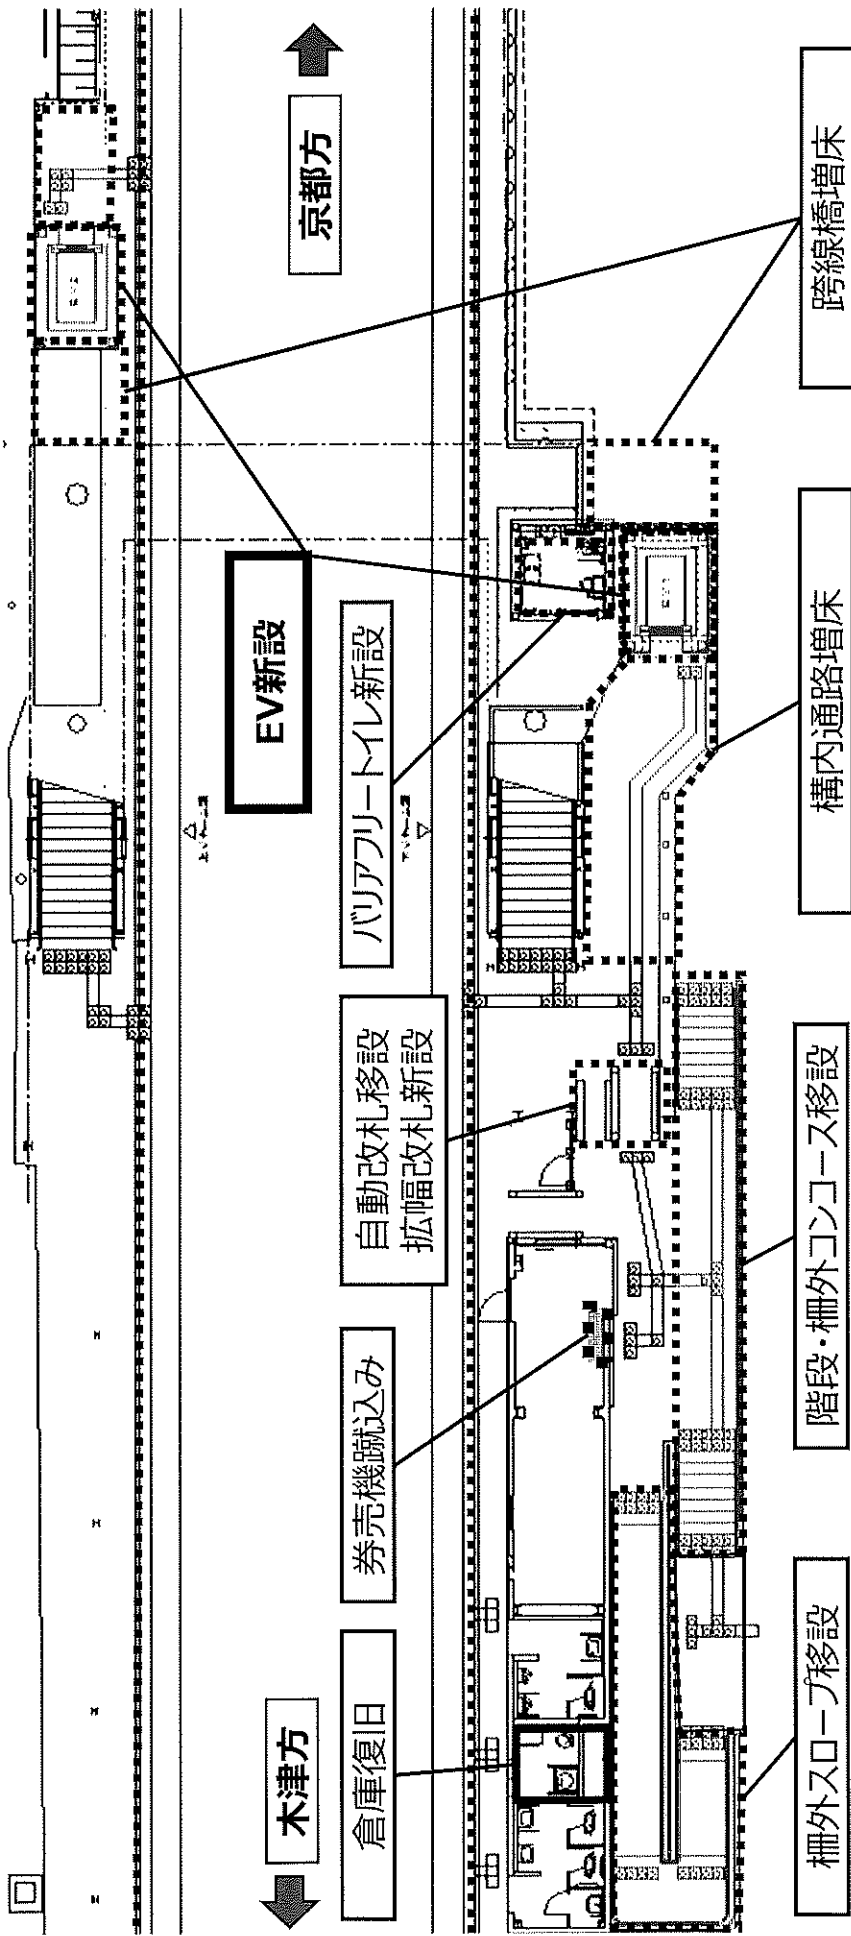

(その他工事内容)

- * EV工事に伴う仮ホーム設置・撤去(上りホーム 木津方)
- * 駅広部の歩道幅員確保等に伴う縁石工事
- * 工事ヤード設置に伴う北側円形植樹ベンチ撤去

(その他の設備整備)

- * 内方線付点状ブロック 整備
- * 階段2段手すり 新設
- * 発車標整備(改札口、各ホーム)
- * 音声・音響案内装置(階段、改札等) 新設