

雨水貯留施設（西大久保小学校）整備工事について

西大久保小学校雨水貯留施設につきましては、令和 4 年 10 月から整備工事を実施しております。

この工事において、当初想定出来なかった事象の発生により、工事に遅れが生じておりますので、工期の延伸について報告いたします。

■ 工事概要

- 工 事 名：雨水貯留施設（西大久保小学校）整備工事
- 工 事 場 所：大久保町旦椋地内
- 受 注 者：田中創建・t s u j i 特定建設工事共同企業体
- 工 期：令和 4 年 10 月 20 日～令和 5 年 9 月 30 日
- 請負代金額：¥ 569,834,100 円（税込）
- 工 事 内 容：雨水貯留槽設置（貯留量：3,300m³）
- 進 捗 率：約 50%（R5/5 月末時点）

■ 現在の状況

- 取水施設の工事が完了し、本体貯留施設における仮設土留工事及び掘削工事を実施中

■ 工期の延伸

- 当初予定していた残土処分地である城陽山砂利採取地整備公社に受け入れを申請していたが、保留状態が続き、搬出が出来ない状態が続いていた。このため、民間の受け入れ可能な残土処分地を調査したが、受け入れ先が限られ、調査に時間を要した
- 掘削した際、コンクリート殻や木片等が多数混入していたことから、分別が必要となった
- 受け入れ先の調査や、コンクリート殻等の分別により、残土搬出に遅れが生じ、工期内での完了が困難となったことから、工期を令和 6 年 3 月末まで延伸する



位置図

雨水貯留施設(西大久保小学校)整備工事

名木川

主要地方道宇治淀線

N

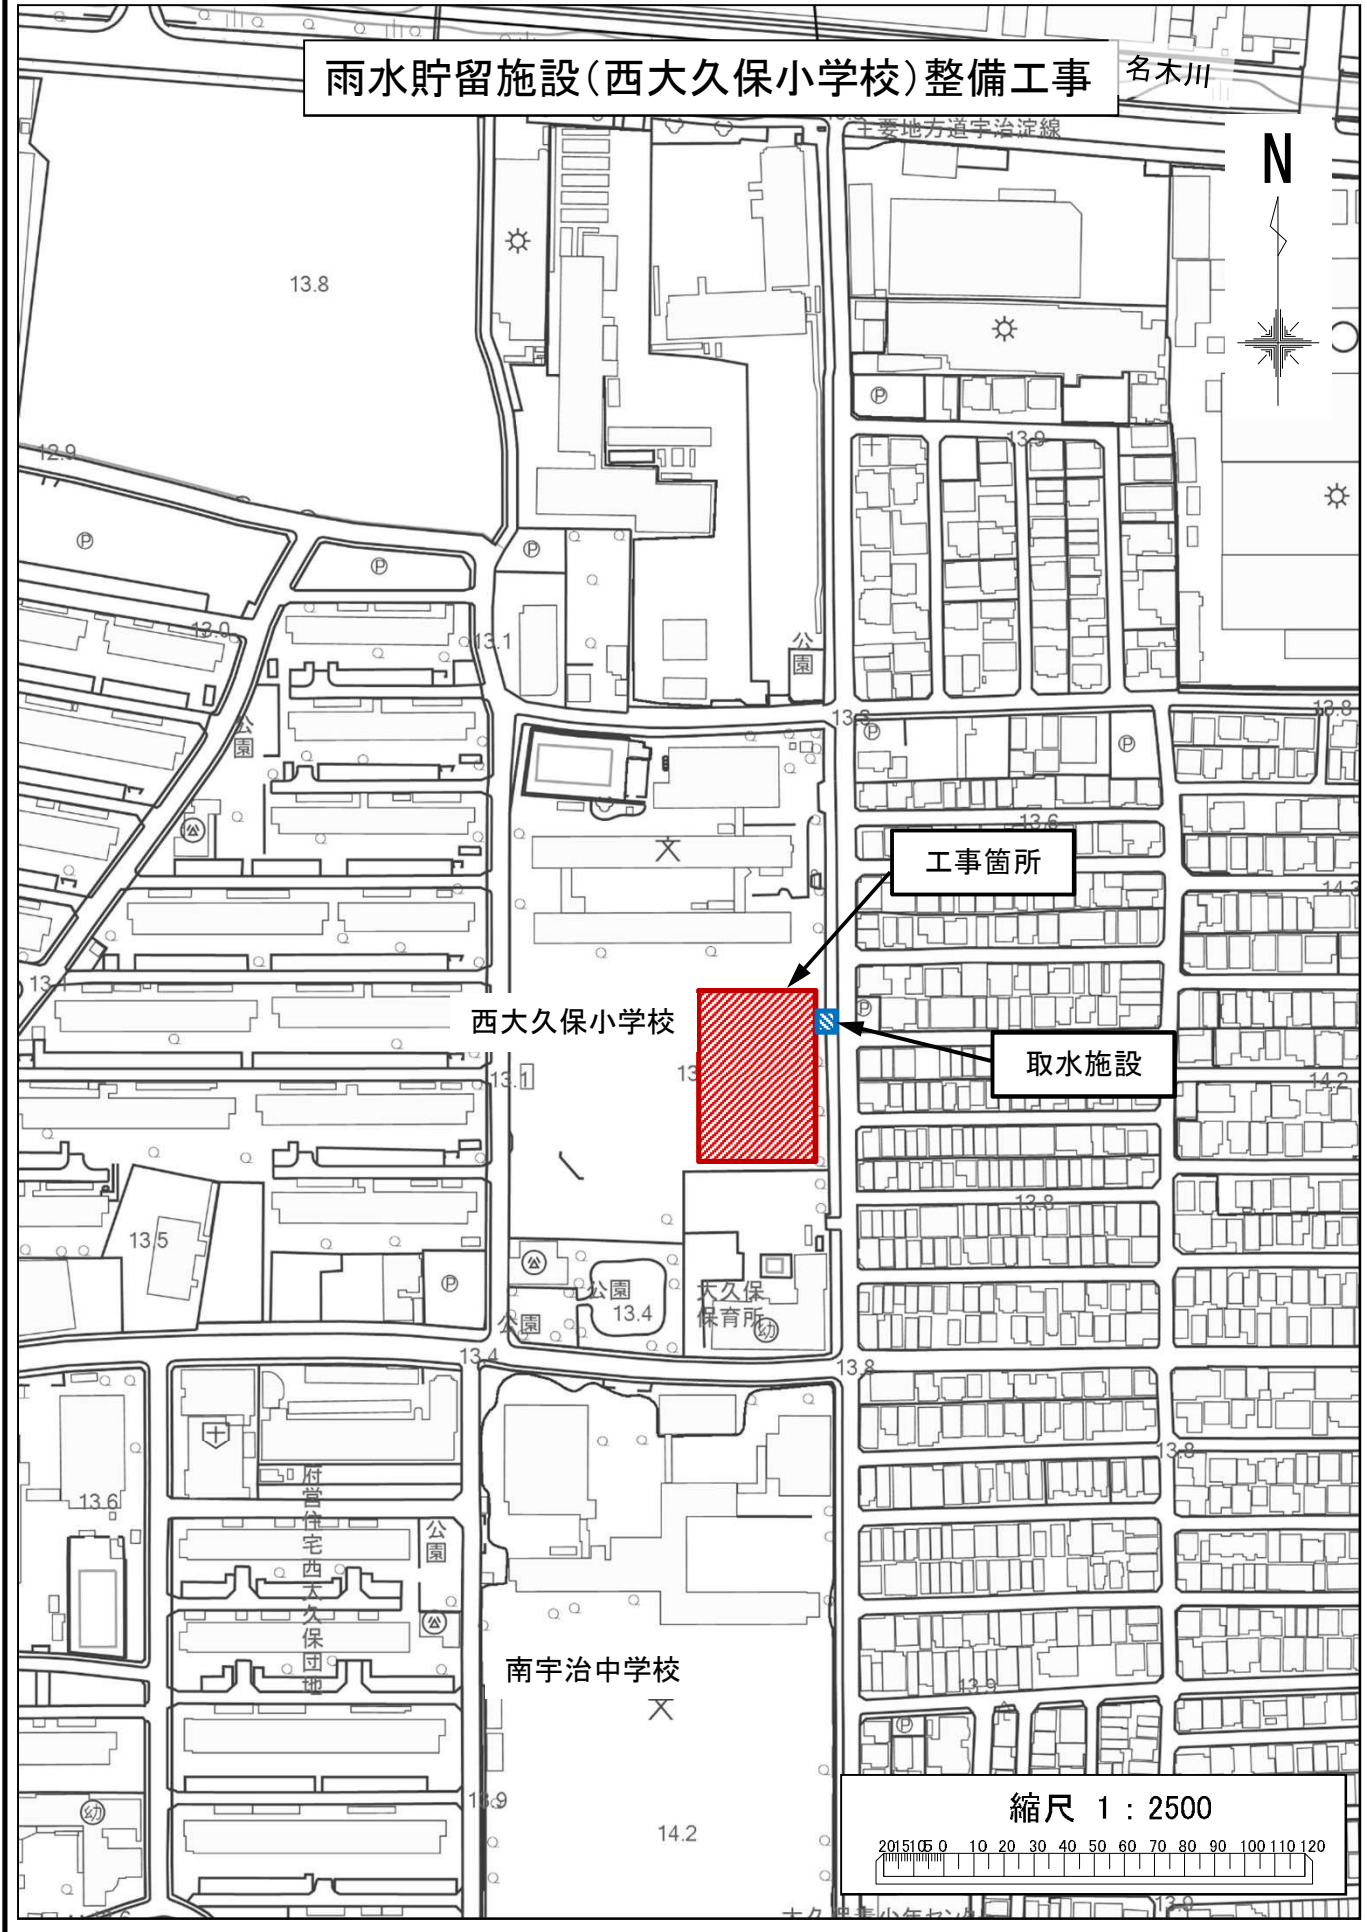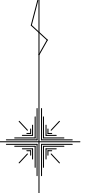

工事箇所

西大久保小学校

取水施設

南宇治中学校

大久保
保育所

府営住宅
西大久保団地

縮尺 1 : 2500

