

六地蔵地区道路整備事業
(六地蔵サポート道路)の進捗状況について

六地蔵地区道路整備事業(六地蔵サポート道路)の道路拡幅整備につきましては、この間、事業用地の取得に取り組んでおり、令和5年8月には、府道大津宇治線との交差点において、新たに用地取得の契約を締結いたしました。その後も、当該地権者と調整を行い、道路拡幅工事の時期について、一定の見通しが立ちましたことから、今後のスケジュール等について、下記のとおりご報告いたします。

記

1. 計画概要《資料2》

(1) 六地蔵サポート道路

整備延長 約240m (京都市道外環状線～府道大津宇治線)

標準幅員 12m (車道 7m 両側歩道 各2.5m)

※暫定整備区間は幅員9.2m (車道7m、片側歩道2.2m)。

(2) 自転車歩行者専用道路

整備延長 約135m (府道京都宇治線～六地蔵サポート道路)

標準幅員 8m

2. スケジュール(予定)

	2023年度 (R5)				2024年度 (R6)			
六地蔵サポート道路								
交差点部の用地取得								
南工区整備工事		一部歩道整備を先行		工事着手		供用開始(全線開通)		
自転車歩行者専用道路 (整備工事)				供用開始				


※今後の調整によりスケジュールが変更となる場合があります。

《添付資料》

資料1 : 位置図



資料2 : 計画平面図

位置図

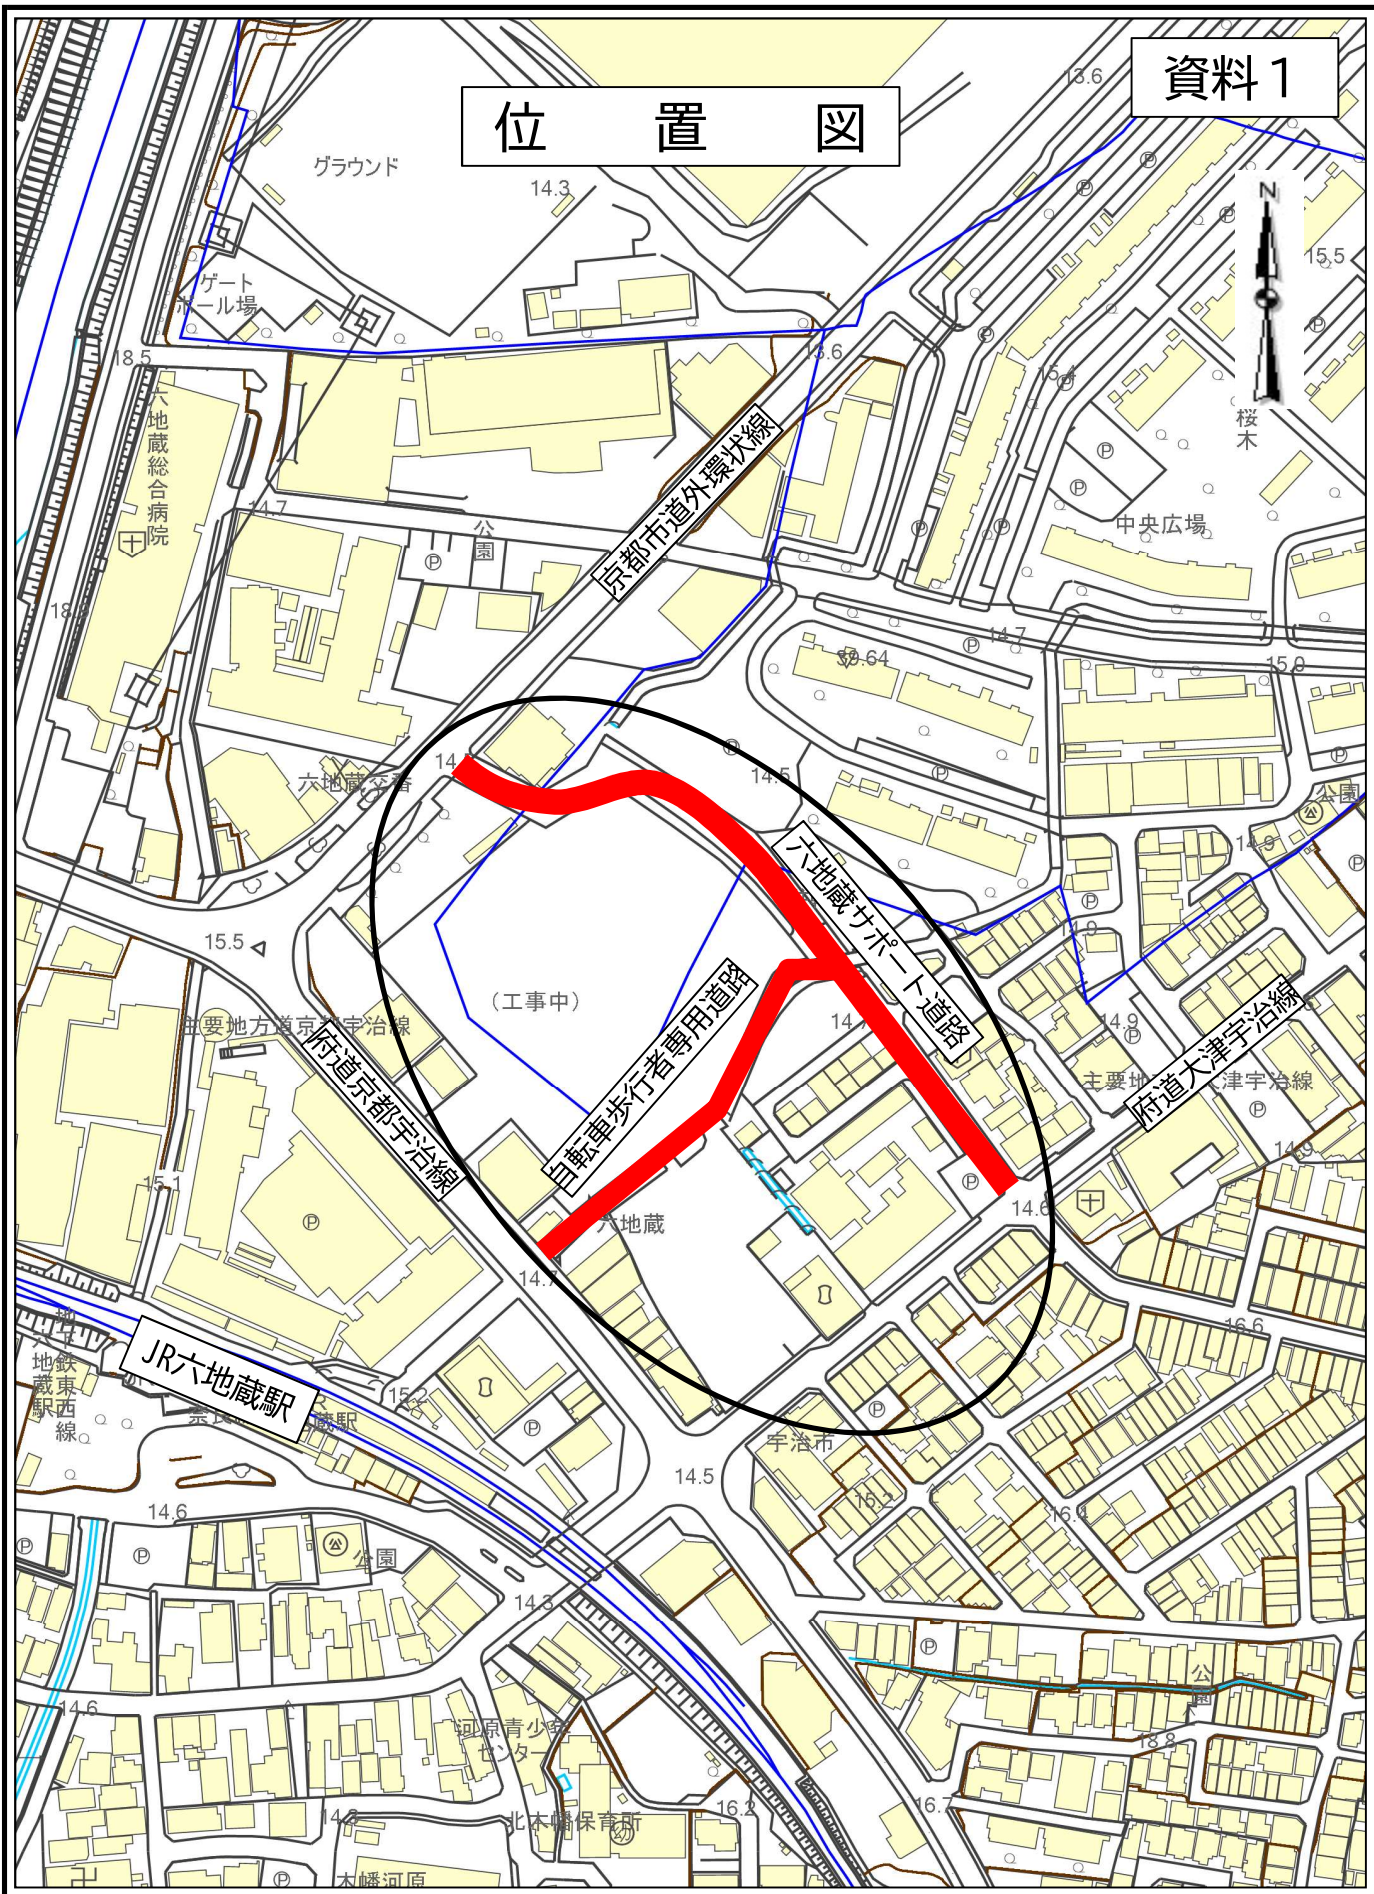

六地藏サポート道路 平面図

資料 2

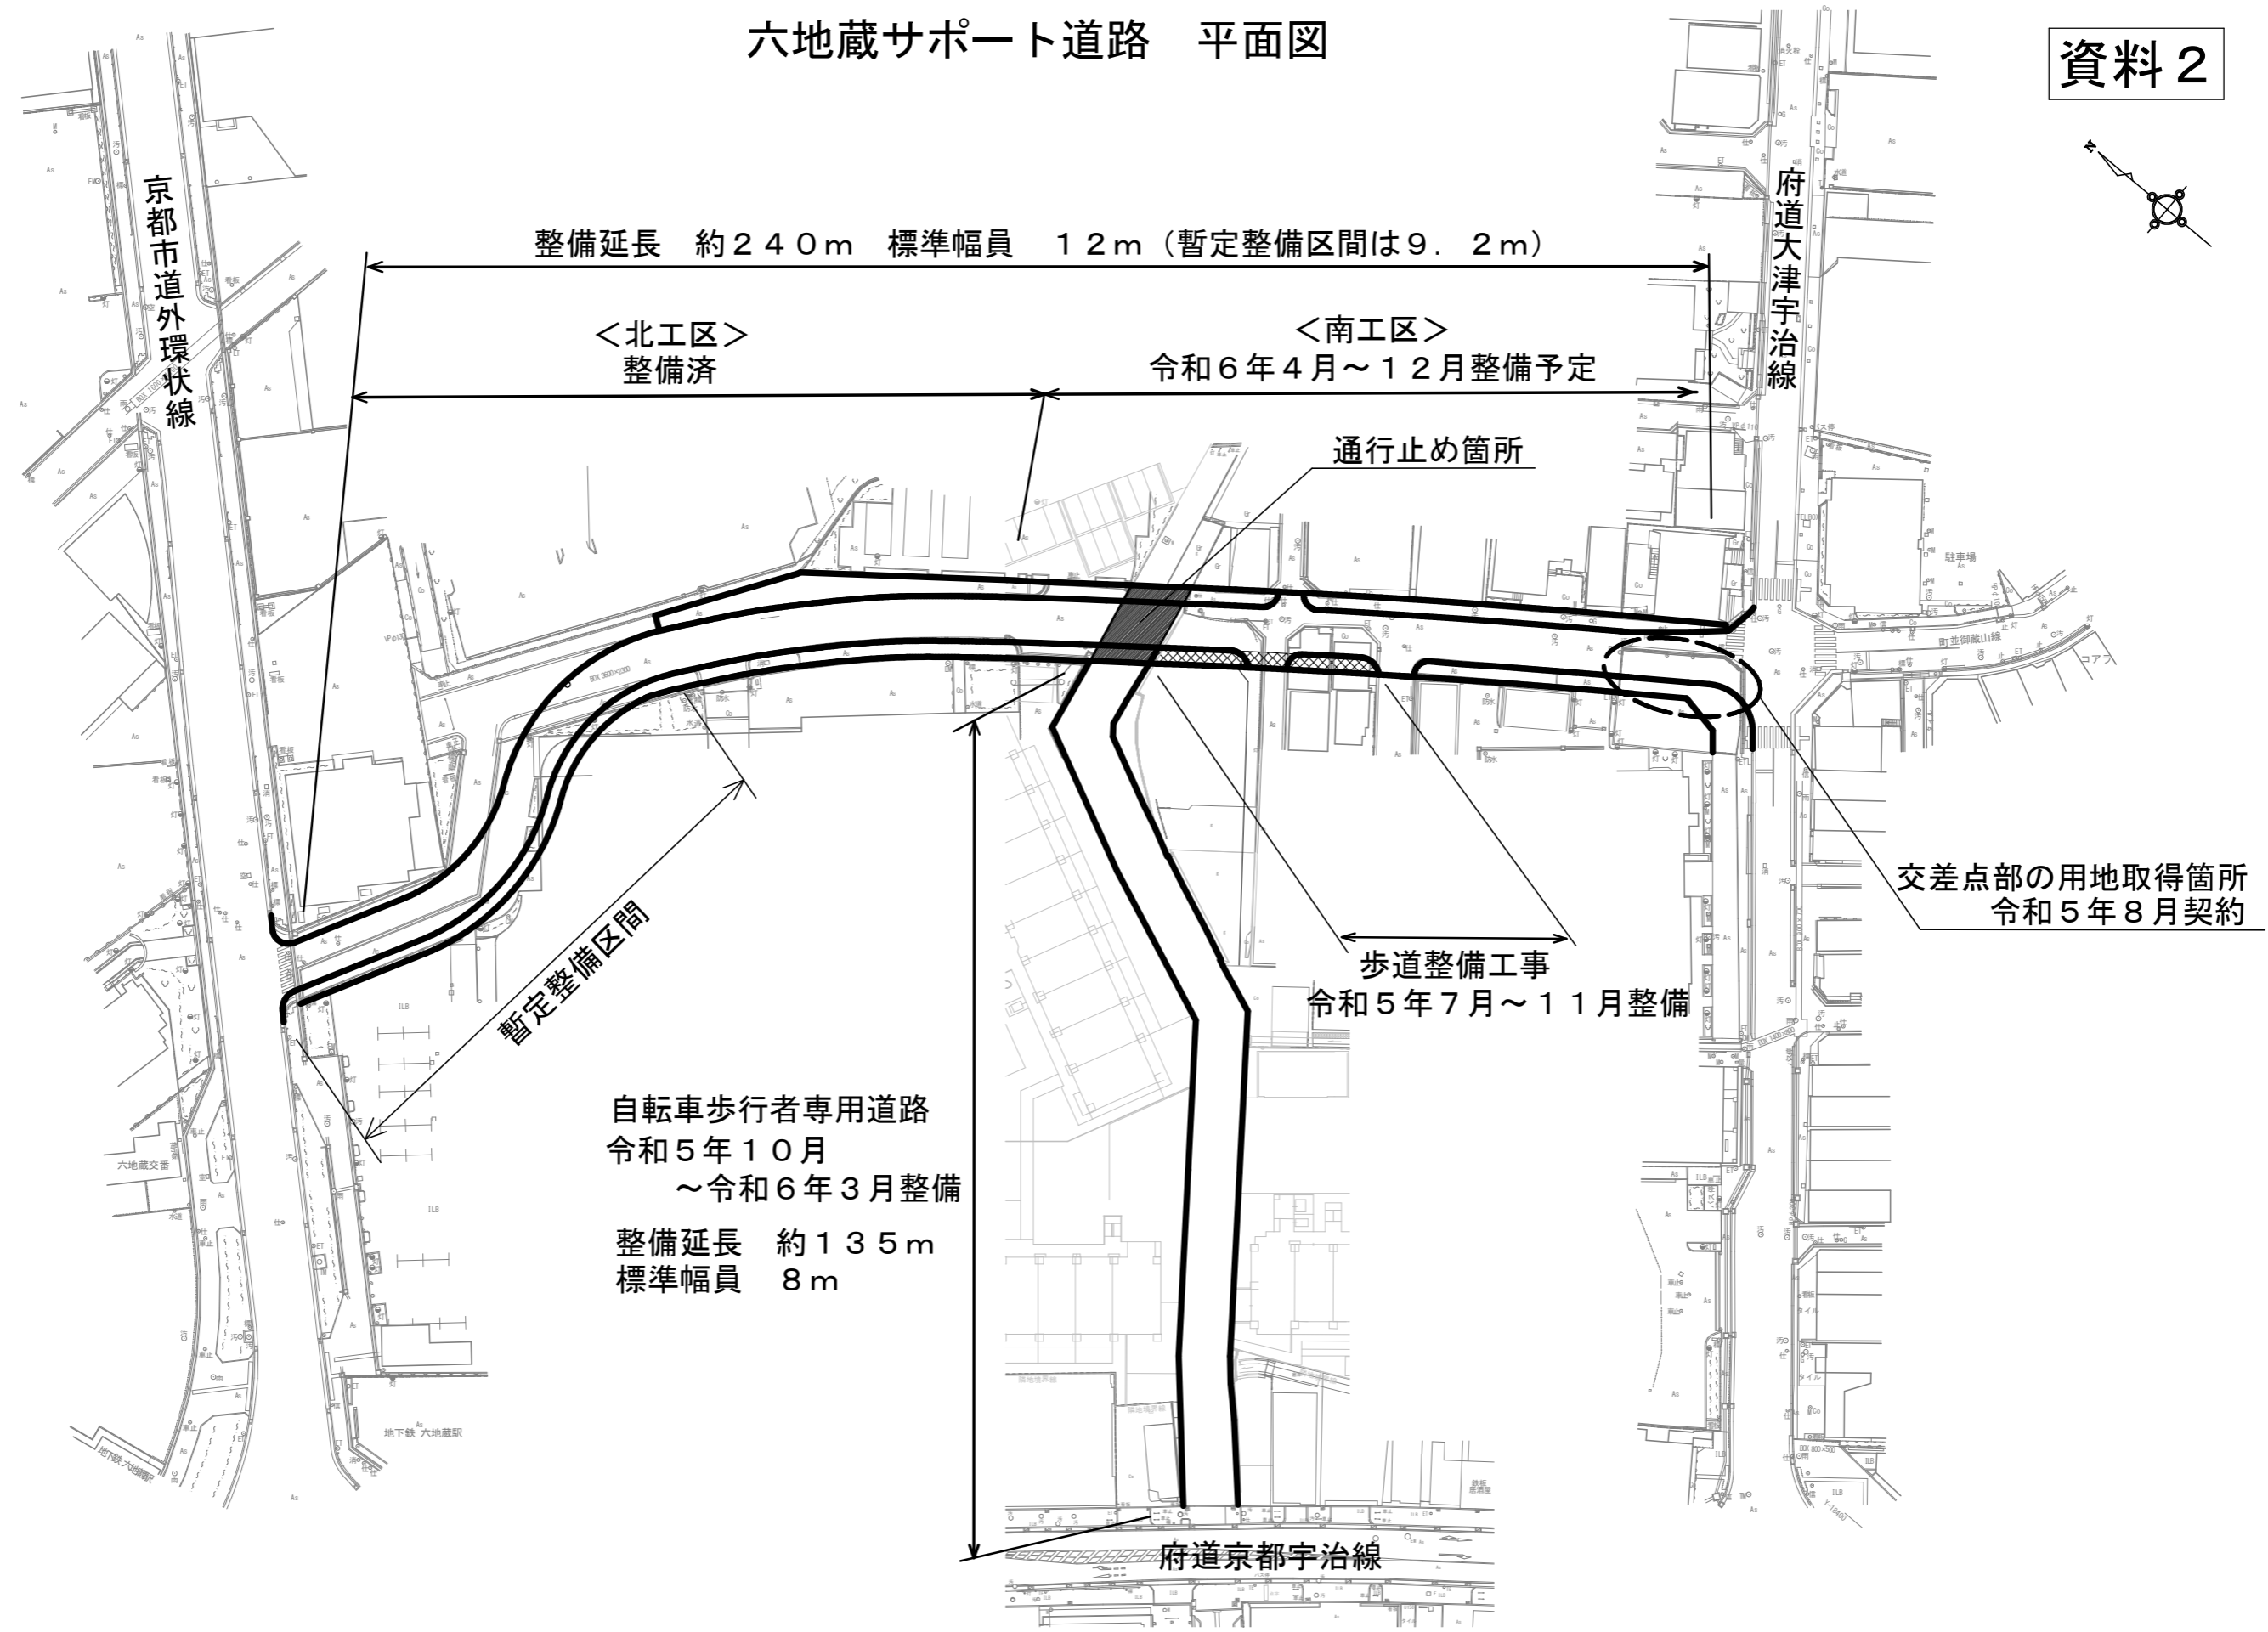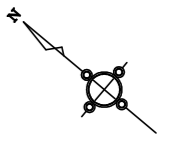

整備延長 約240m 標準幅員 12m (暫定整備区間は9.2m)

<北工区>
整備済

<南工区>
令和6年4月~12月整備予定

通行止め箇所

暫定整備区間

歩道整備工事
令和5年7月~11月整備

交差点部の用地取得箇所
令和5年8月契約

自転車歩行者専用道路
令和5年10月
~令和6年3月整備

整備延長 約135m
標準幅員 8m

府道京都宇治線