



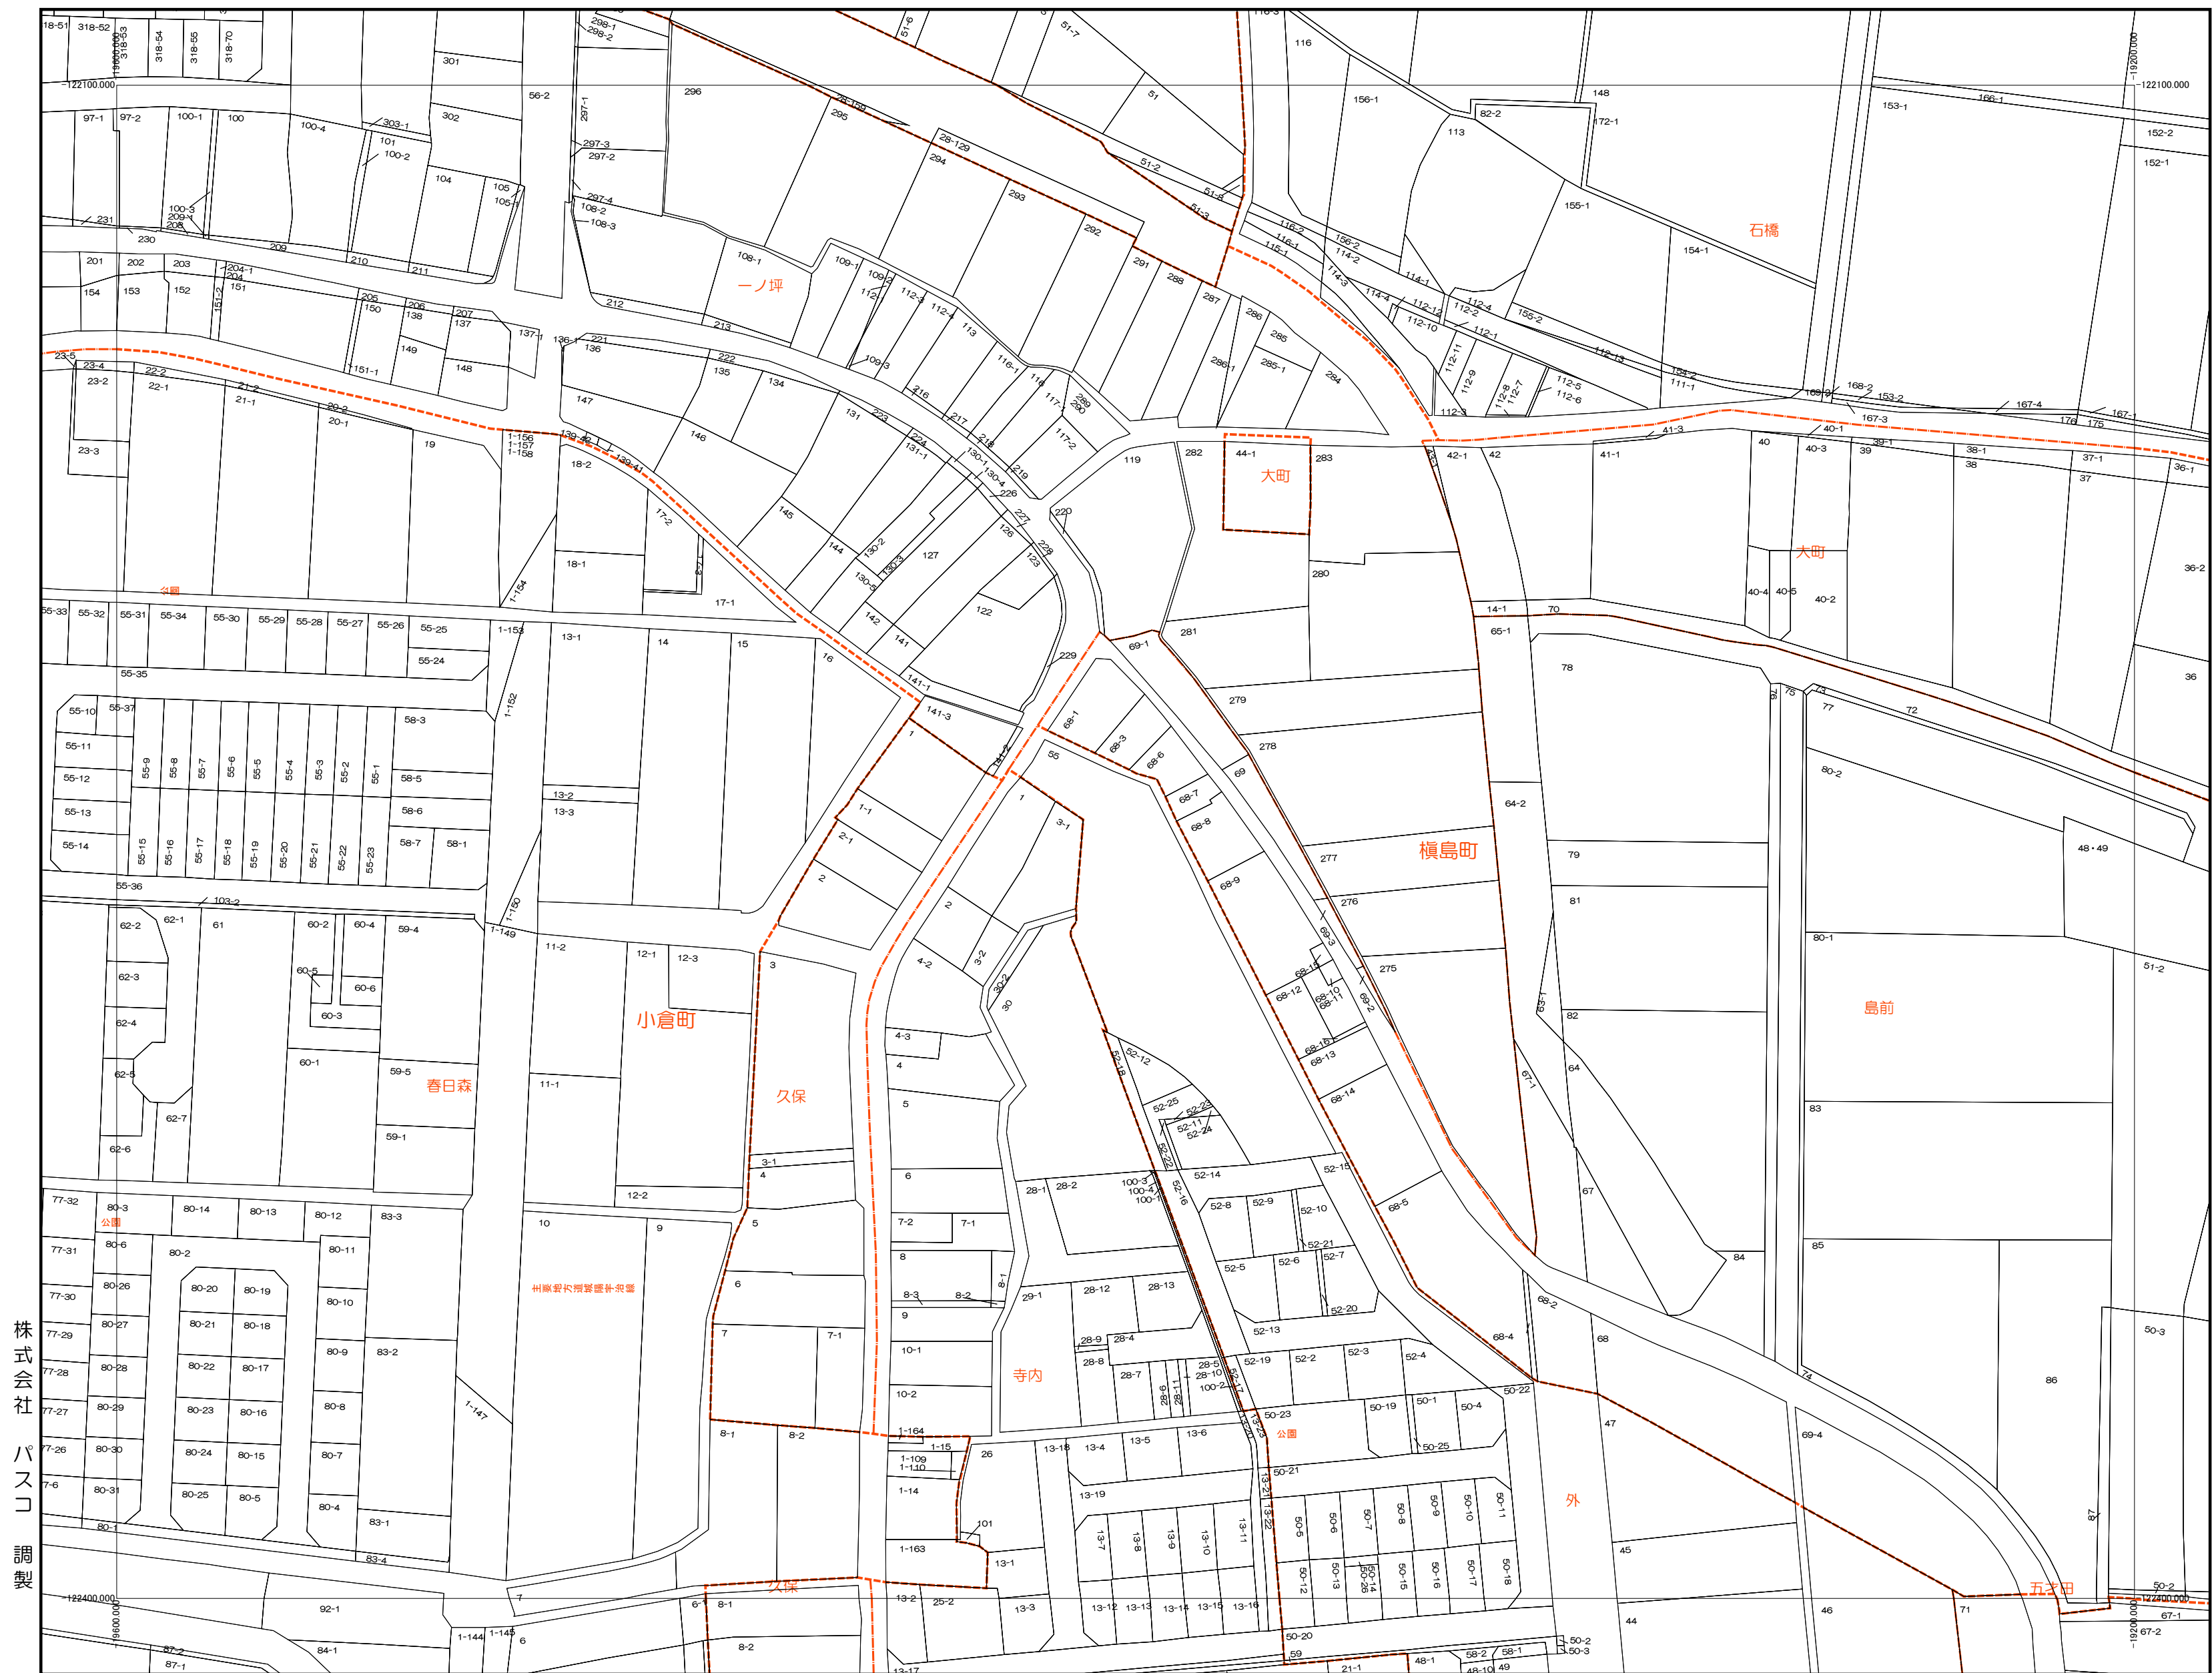

|       |       |       |
|-------|-------|-------|
| 09-06 | 09-07 | 09-08 |
| 09-11 | 09-12 | 09-13 |
| 09-16 | 09-17 | 09-18 |

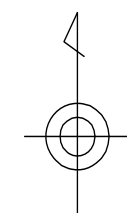


株式会社  
パスコ  
調製

宇  
治  
市

令和6年1月1日時点

1:1000

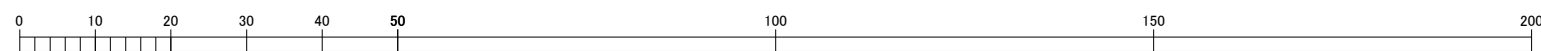

この図面は地番の配置（参考）を示したもので  
権利関係の確認には使用できません。