




(2) 基本計画図

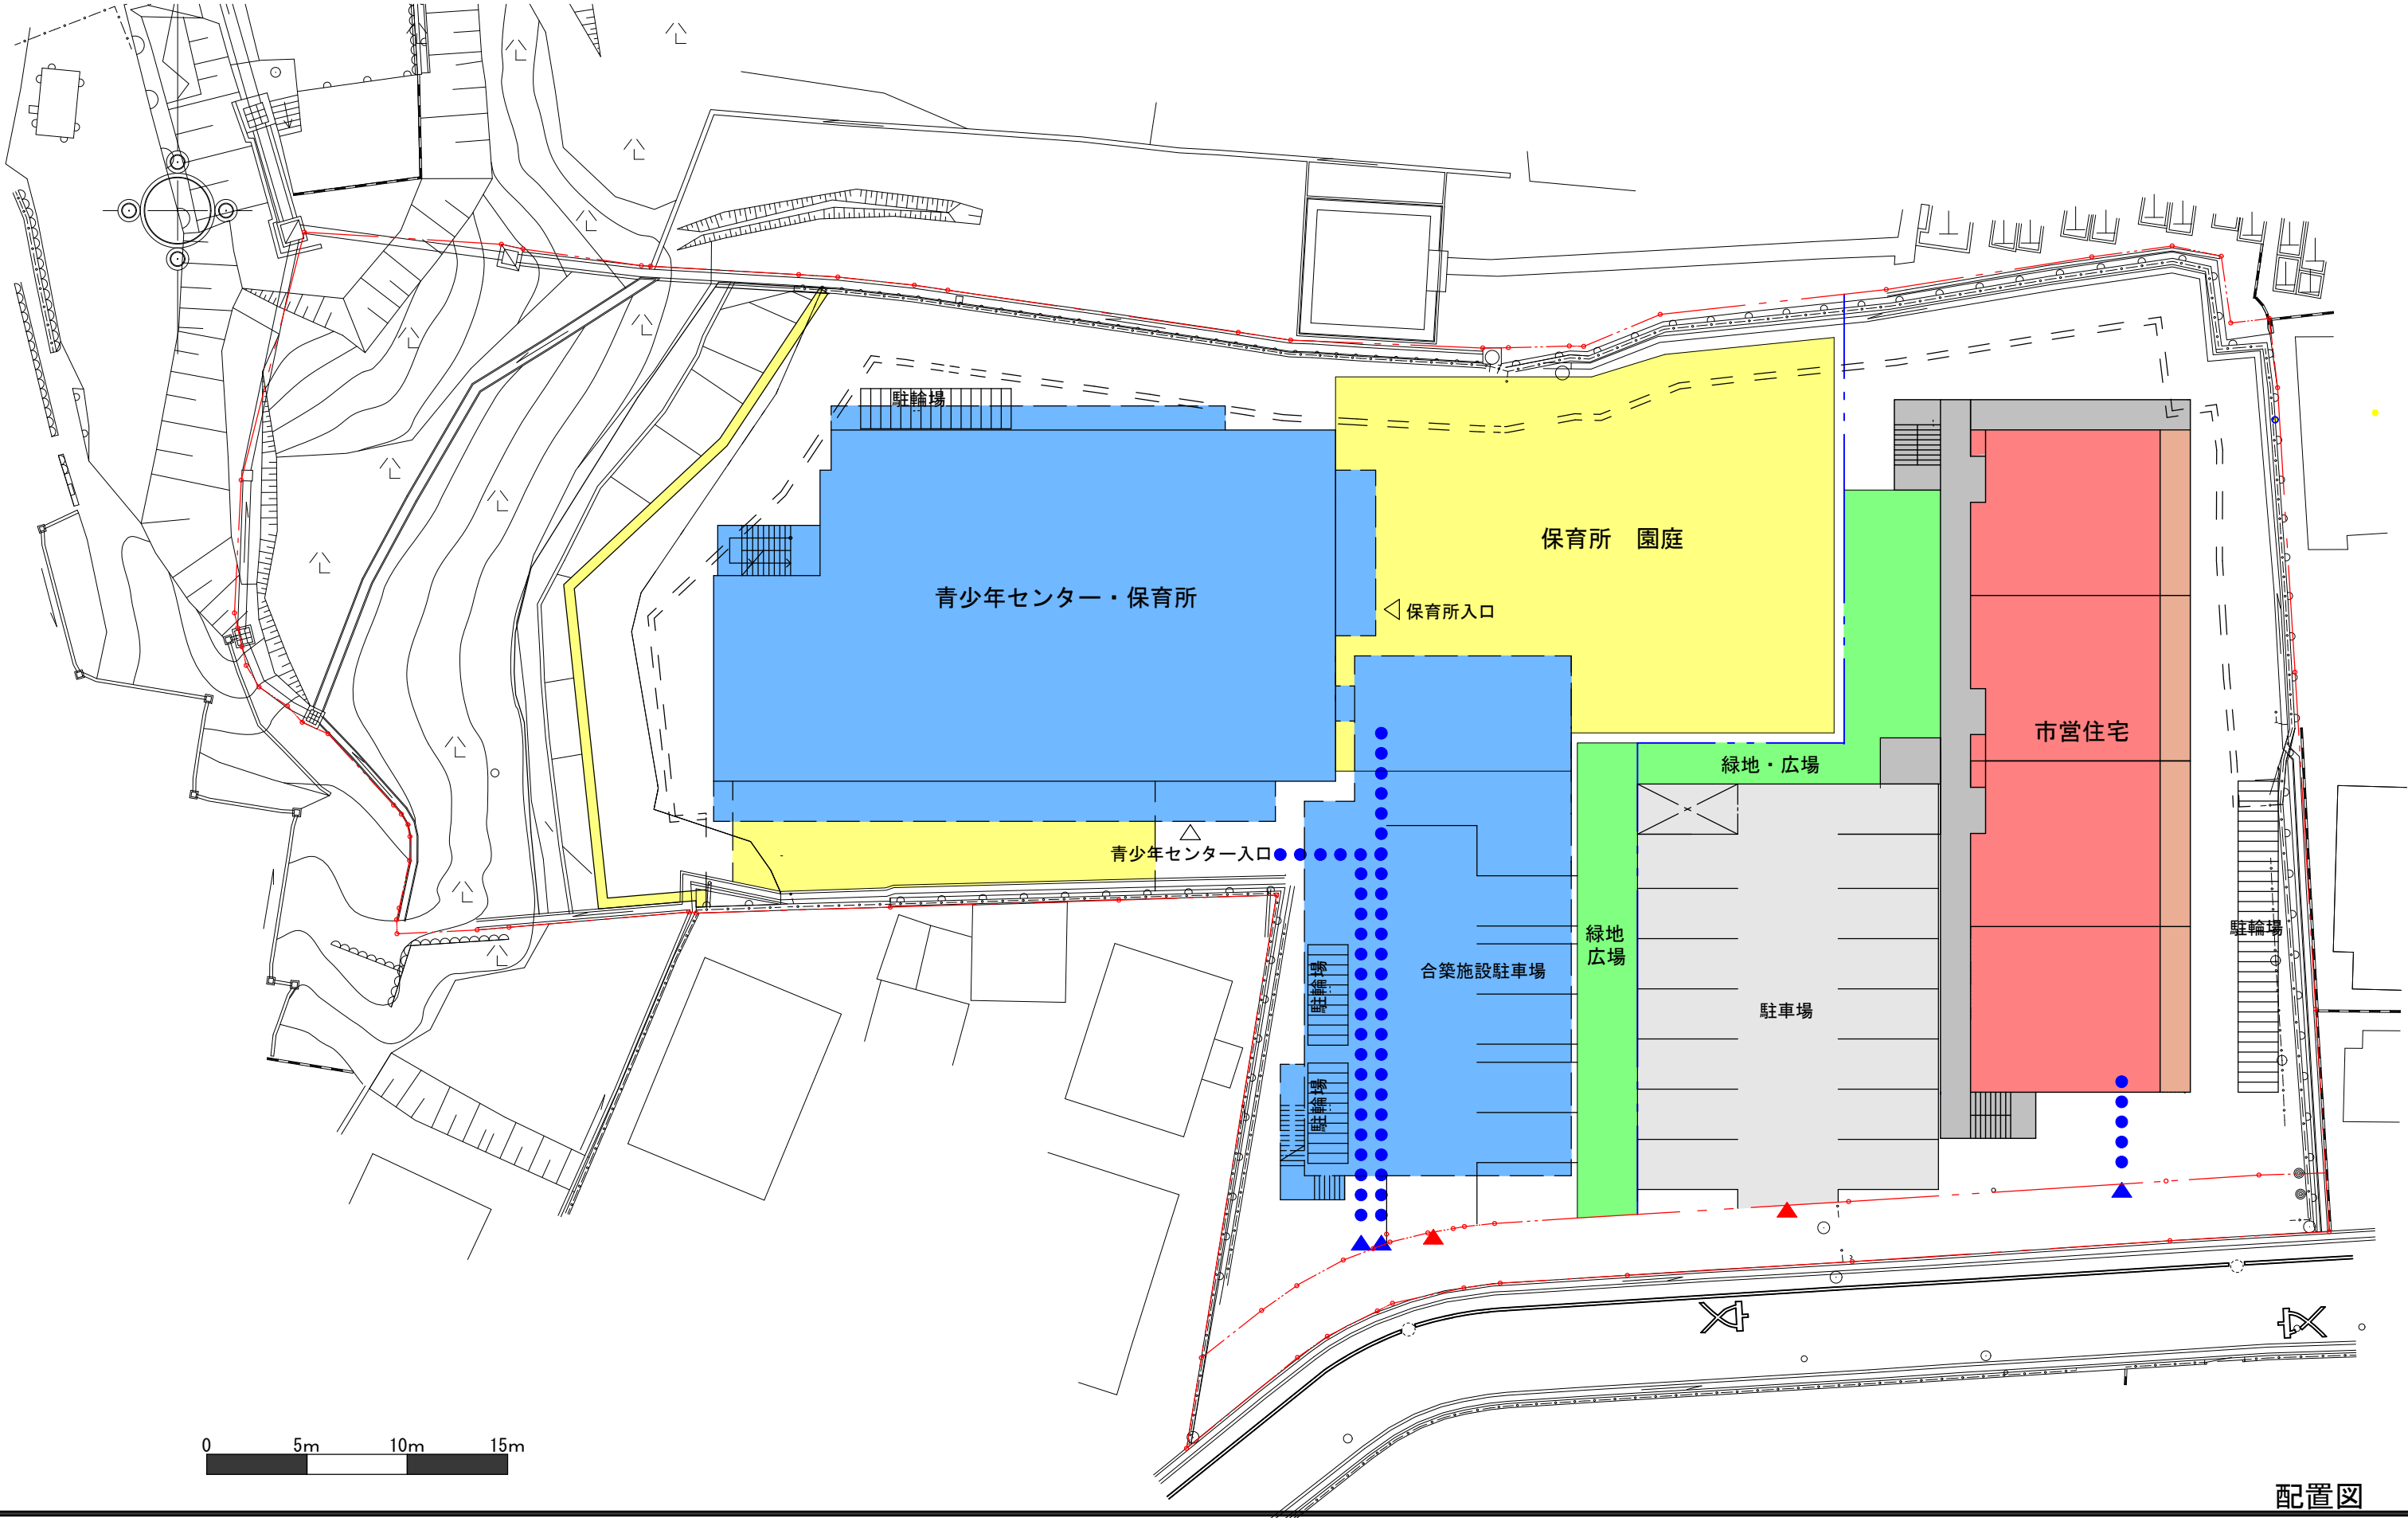

配置図

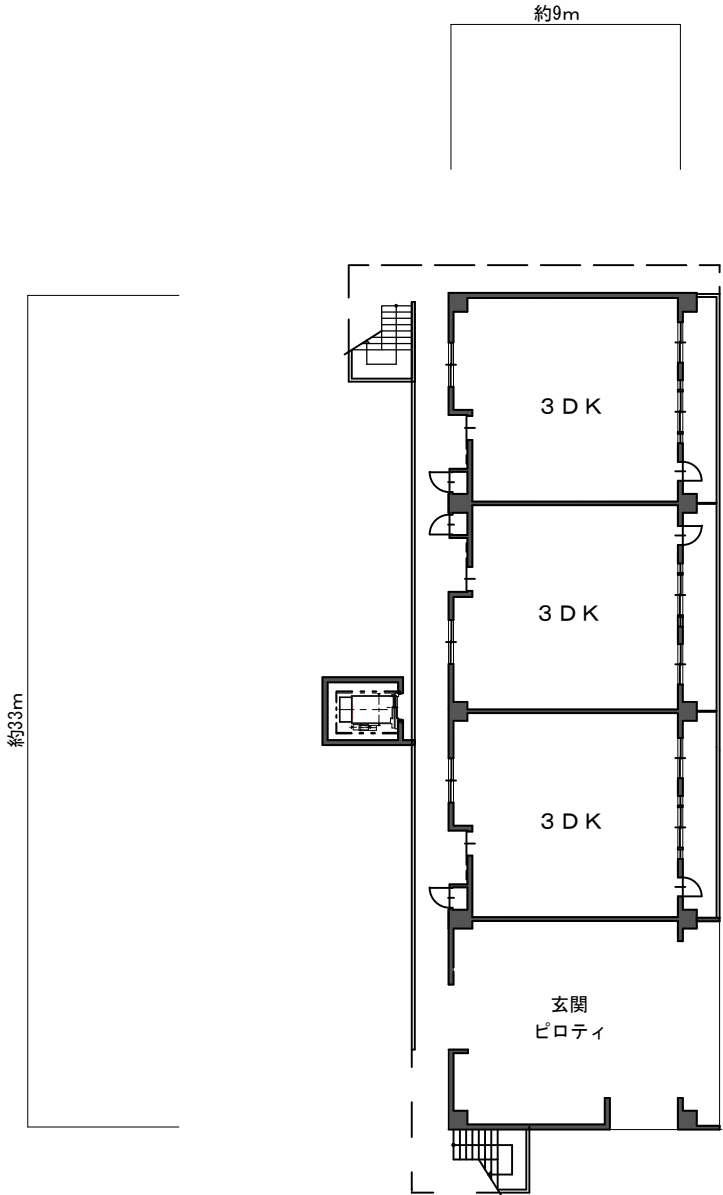

1 階平面図

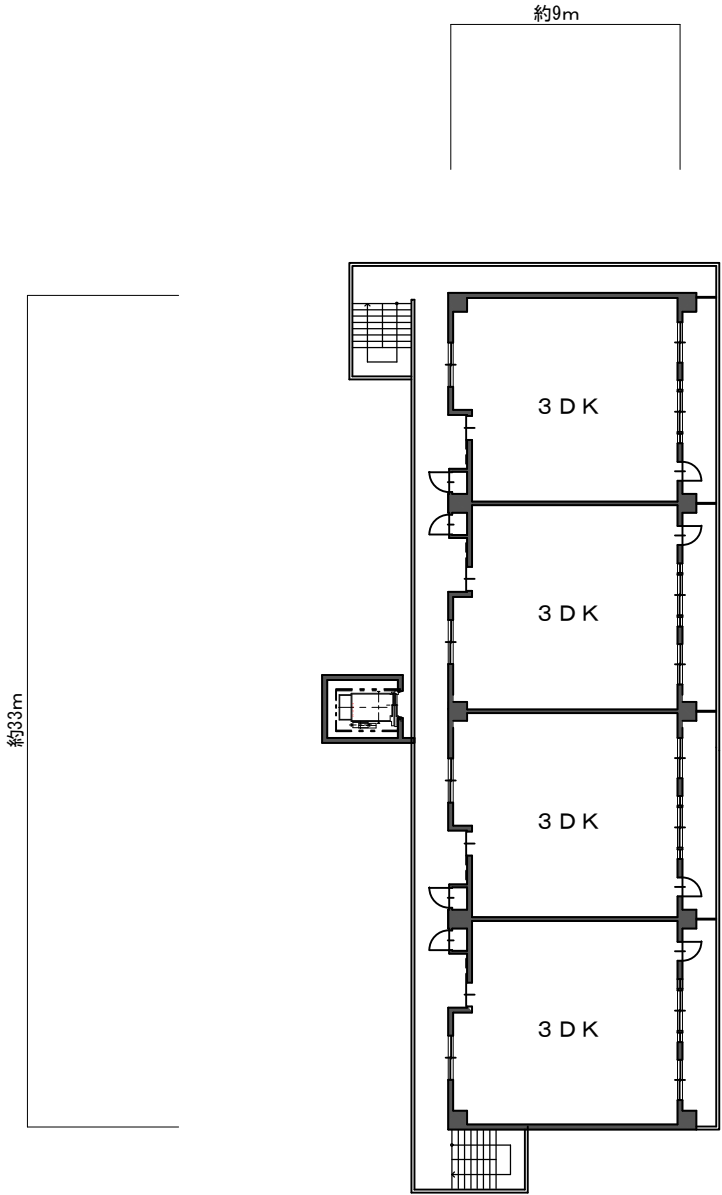


2－4 階平面図





市営住宅 南立面図


市営住宅 北立面図

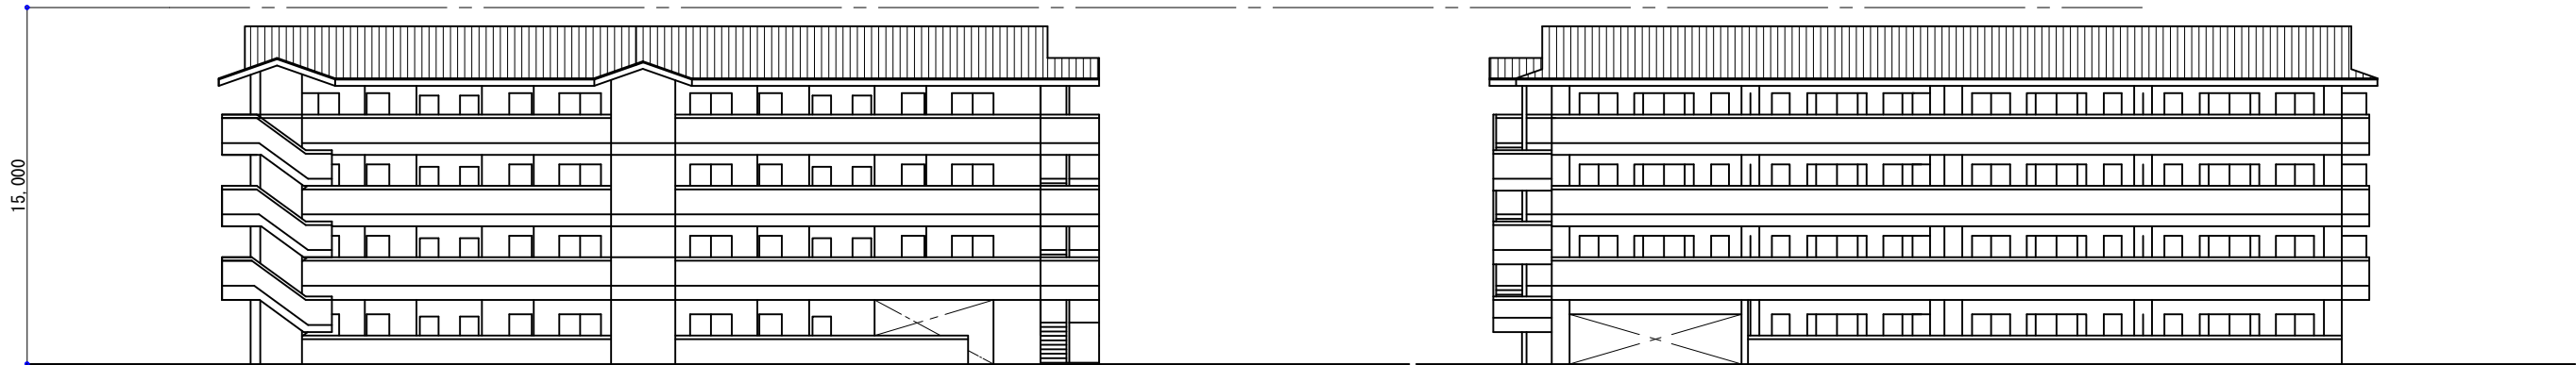


市営住宅 西立面図

市営住宅 東立面図

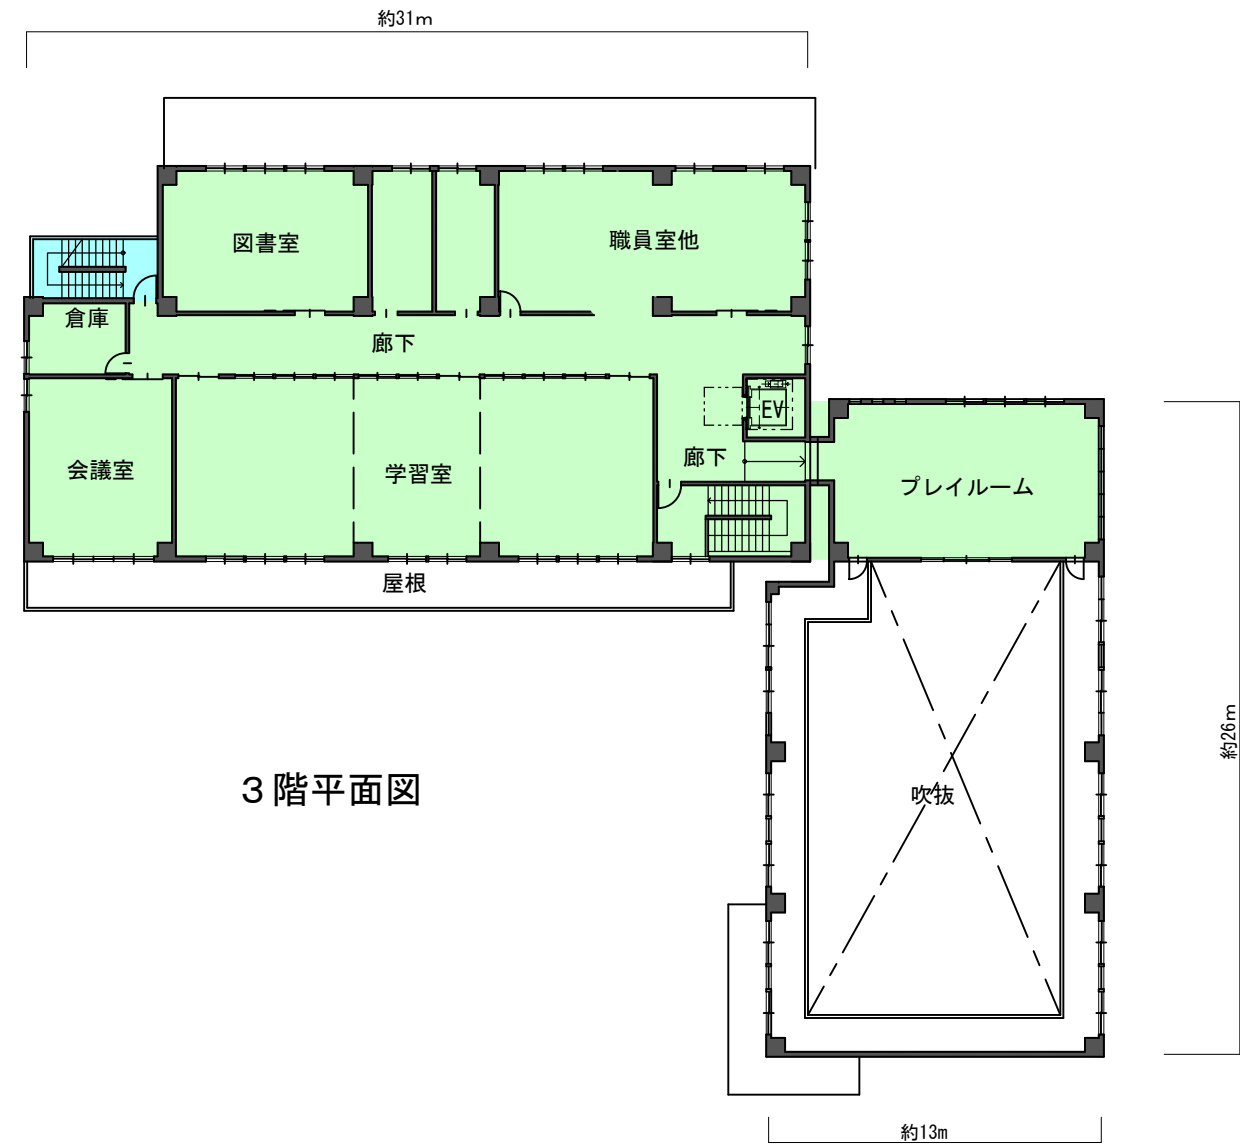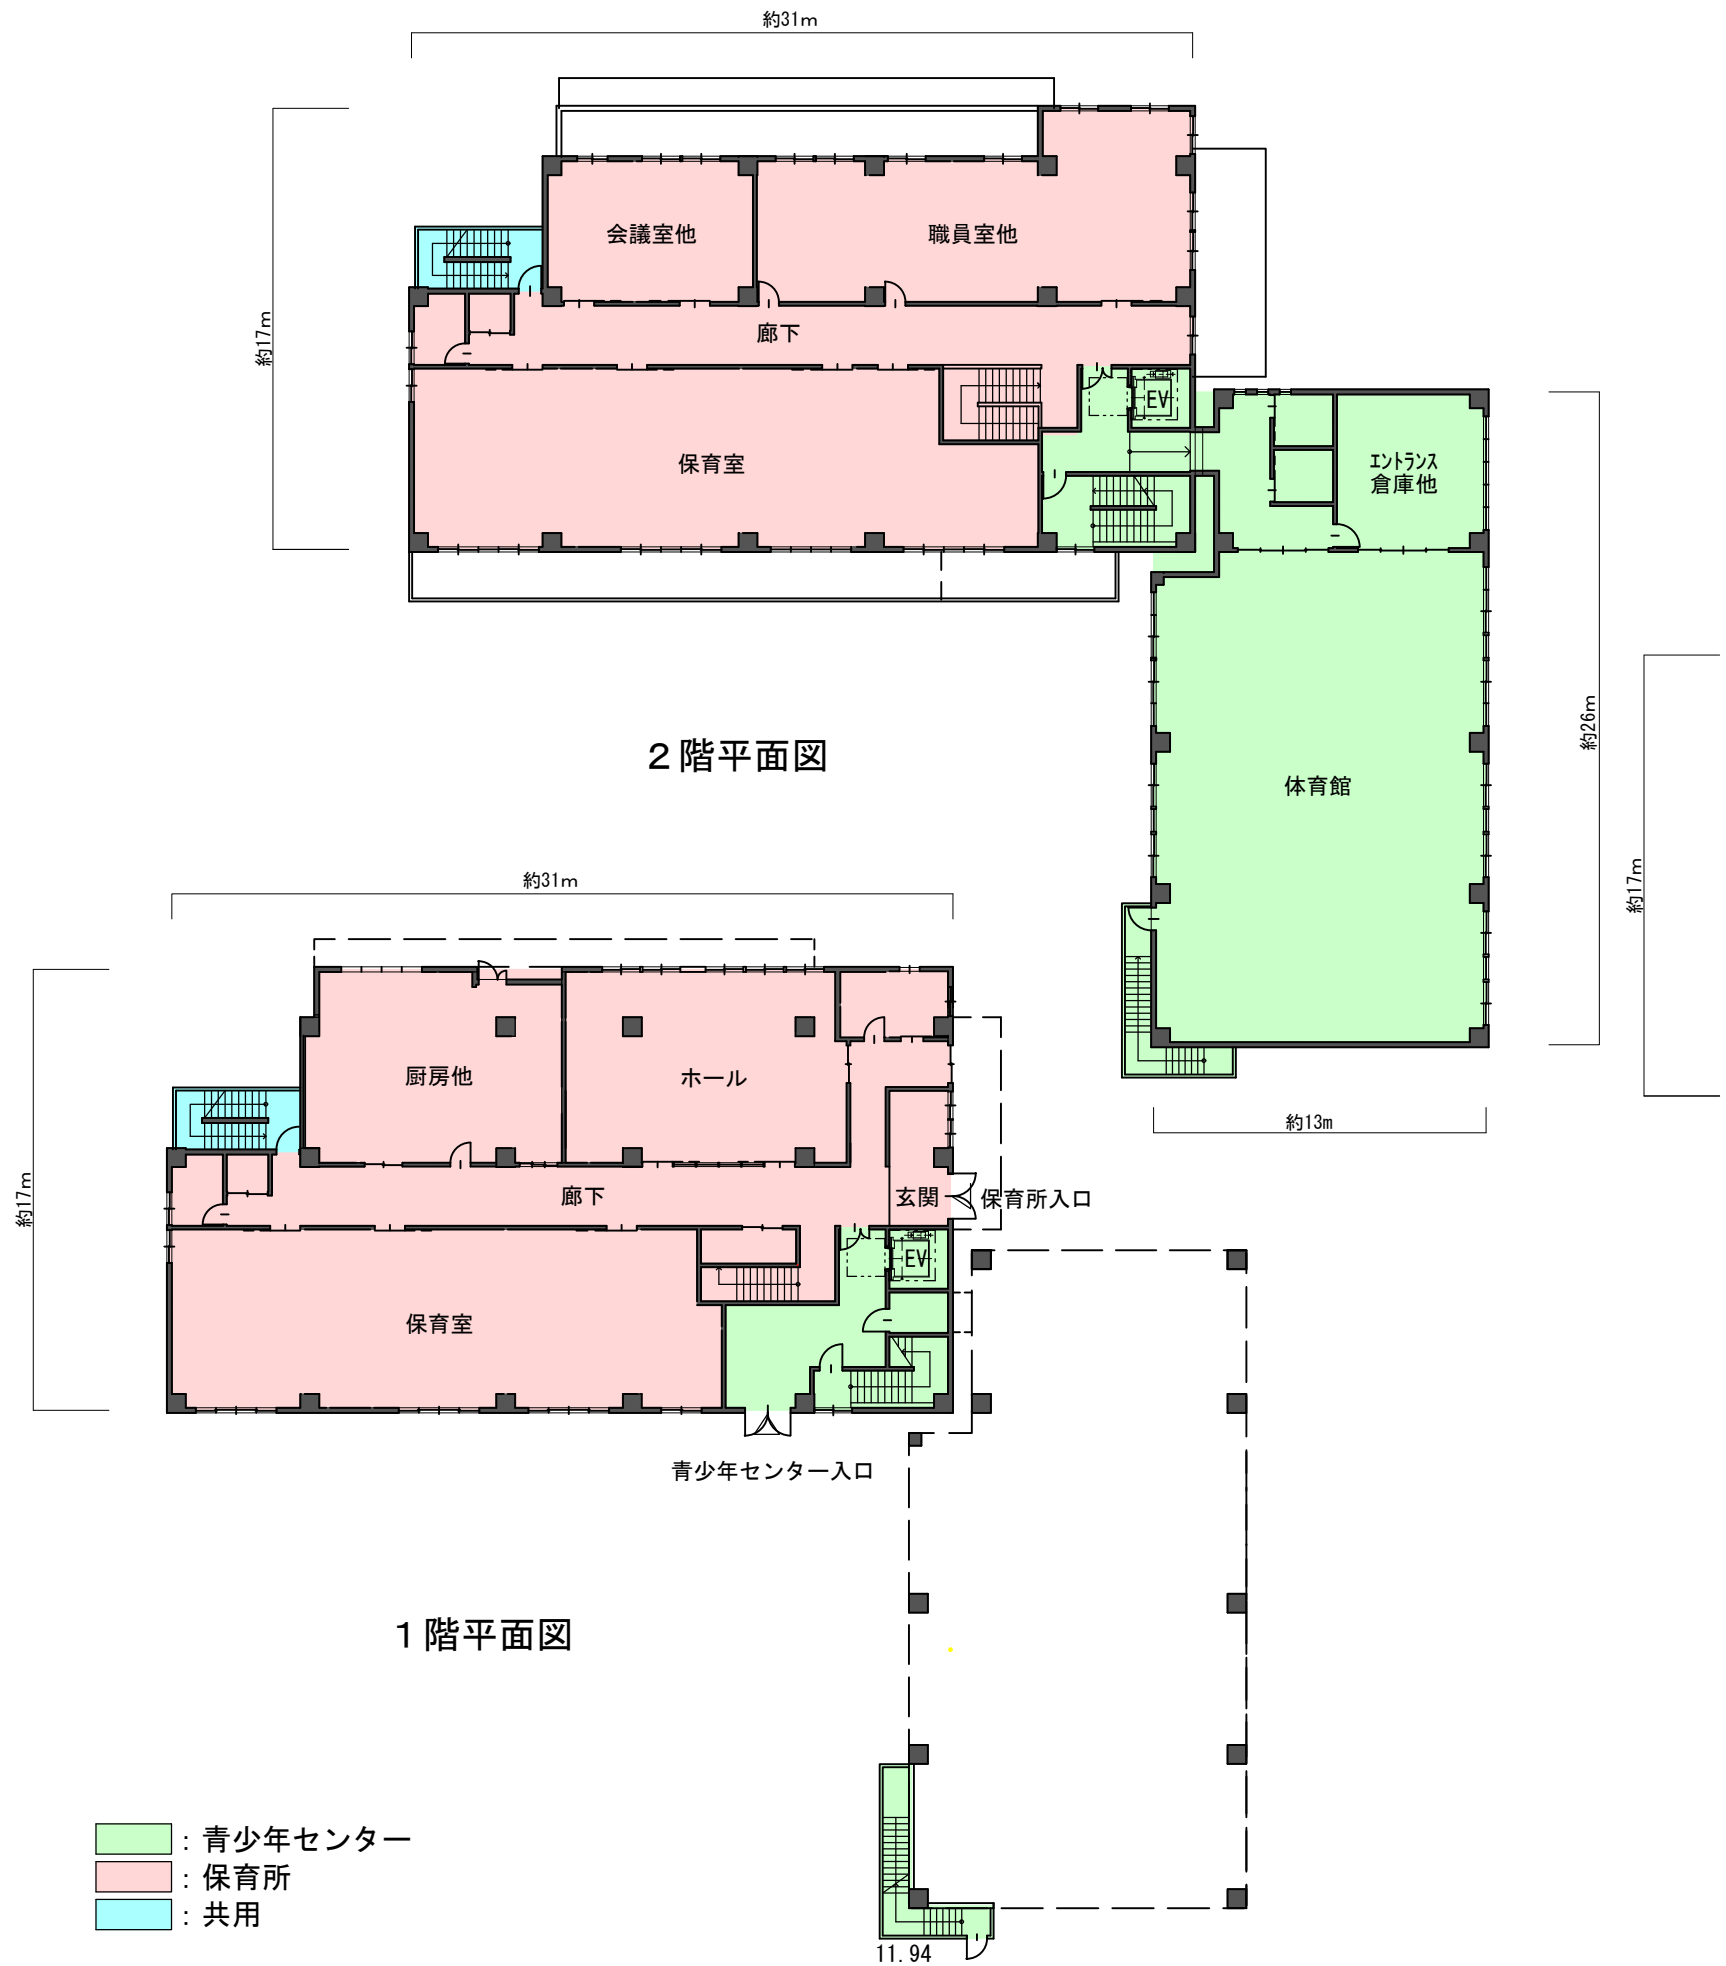


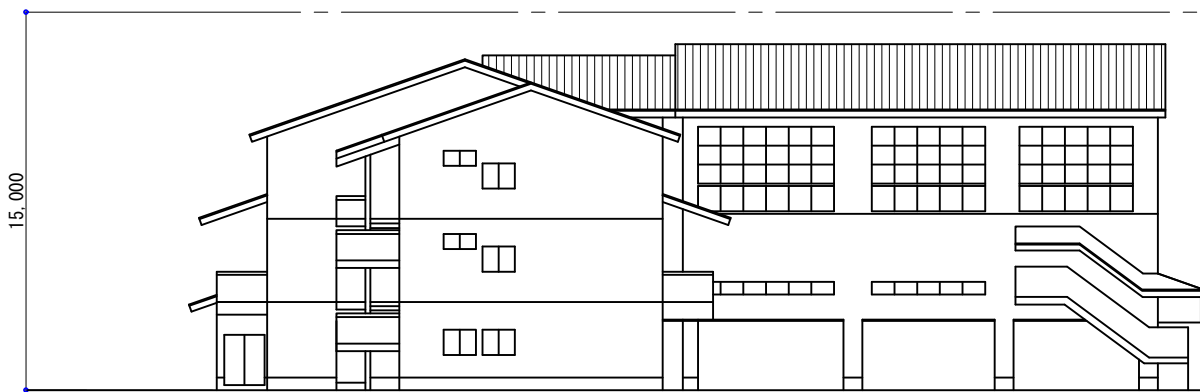


合築施設 西立面図

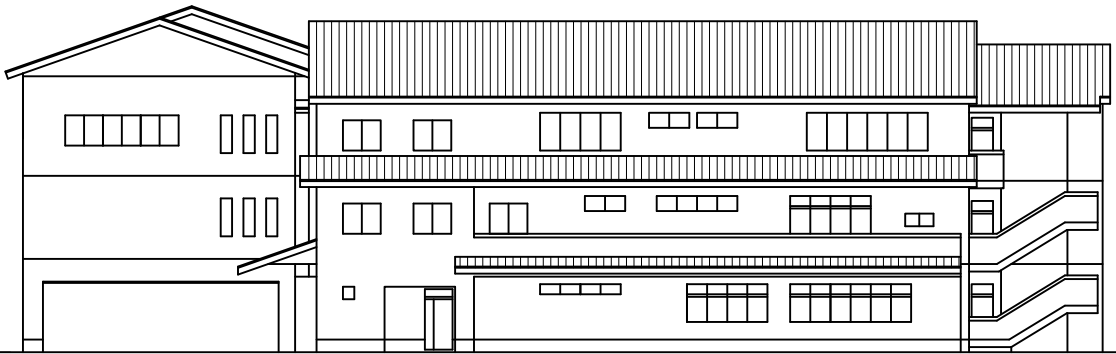

合築施設 北立面図

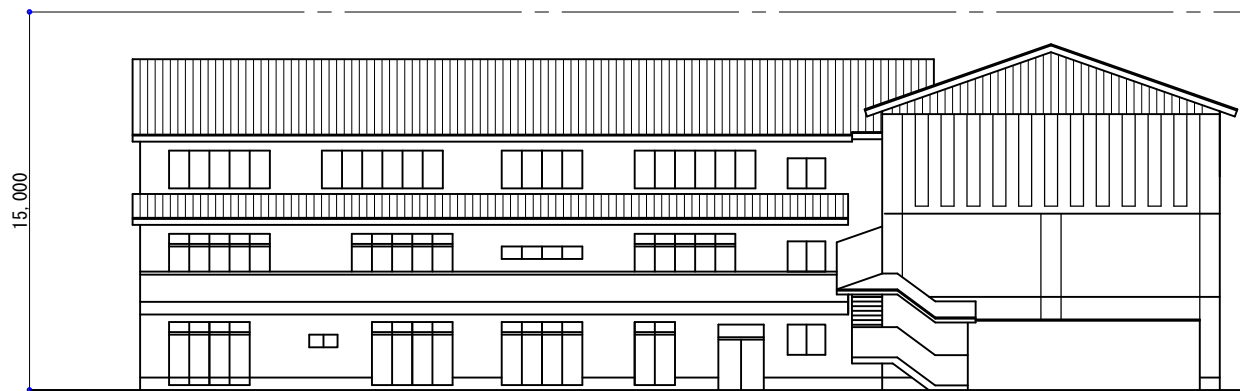

合築施設 南立面図

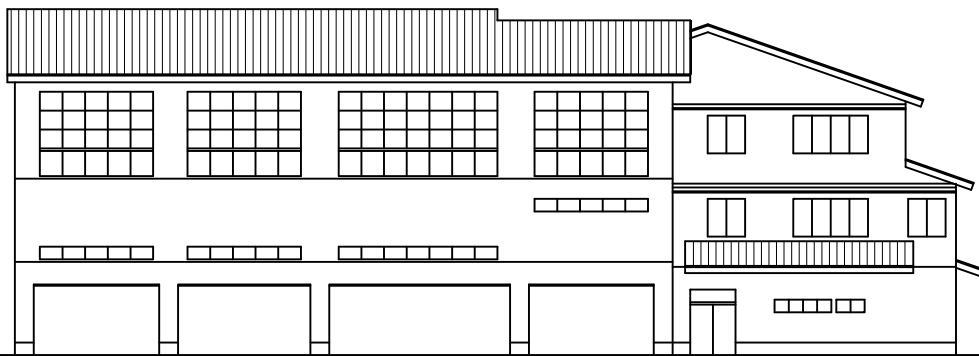

合築施設 東立面図





外観パース