



(仮称)お茶と宇治のまち歴史公園 全体計画平面図

【ゾーン図】

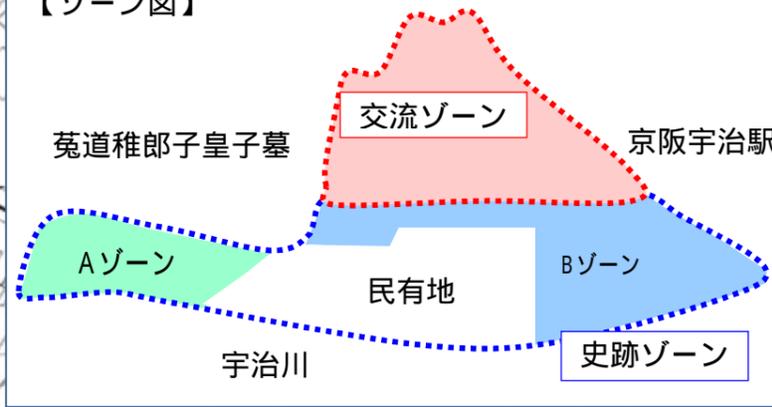

交流ゾーンの配置は、あくまでイメージであり、提案によるものとします。

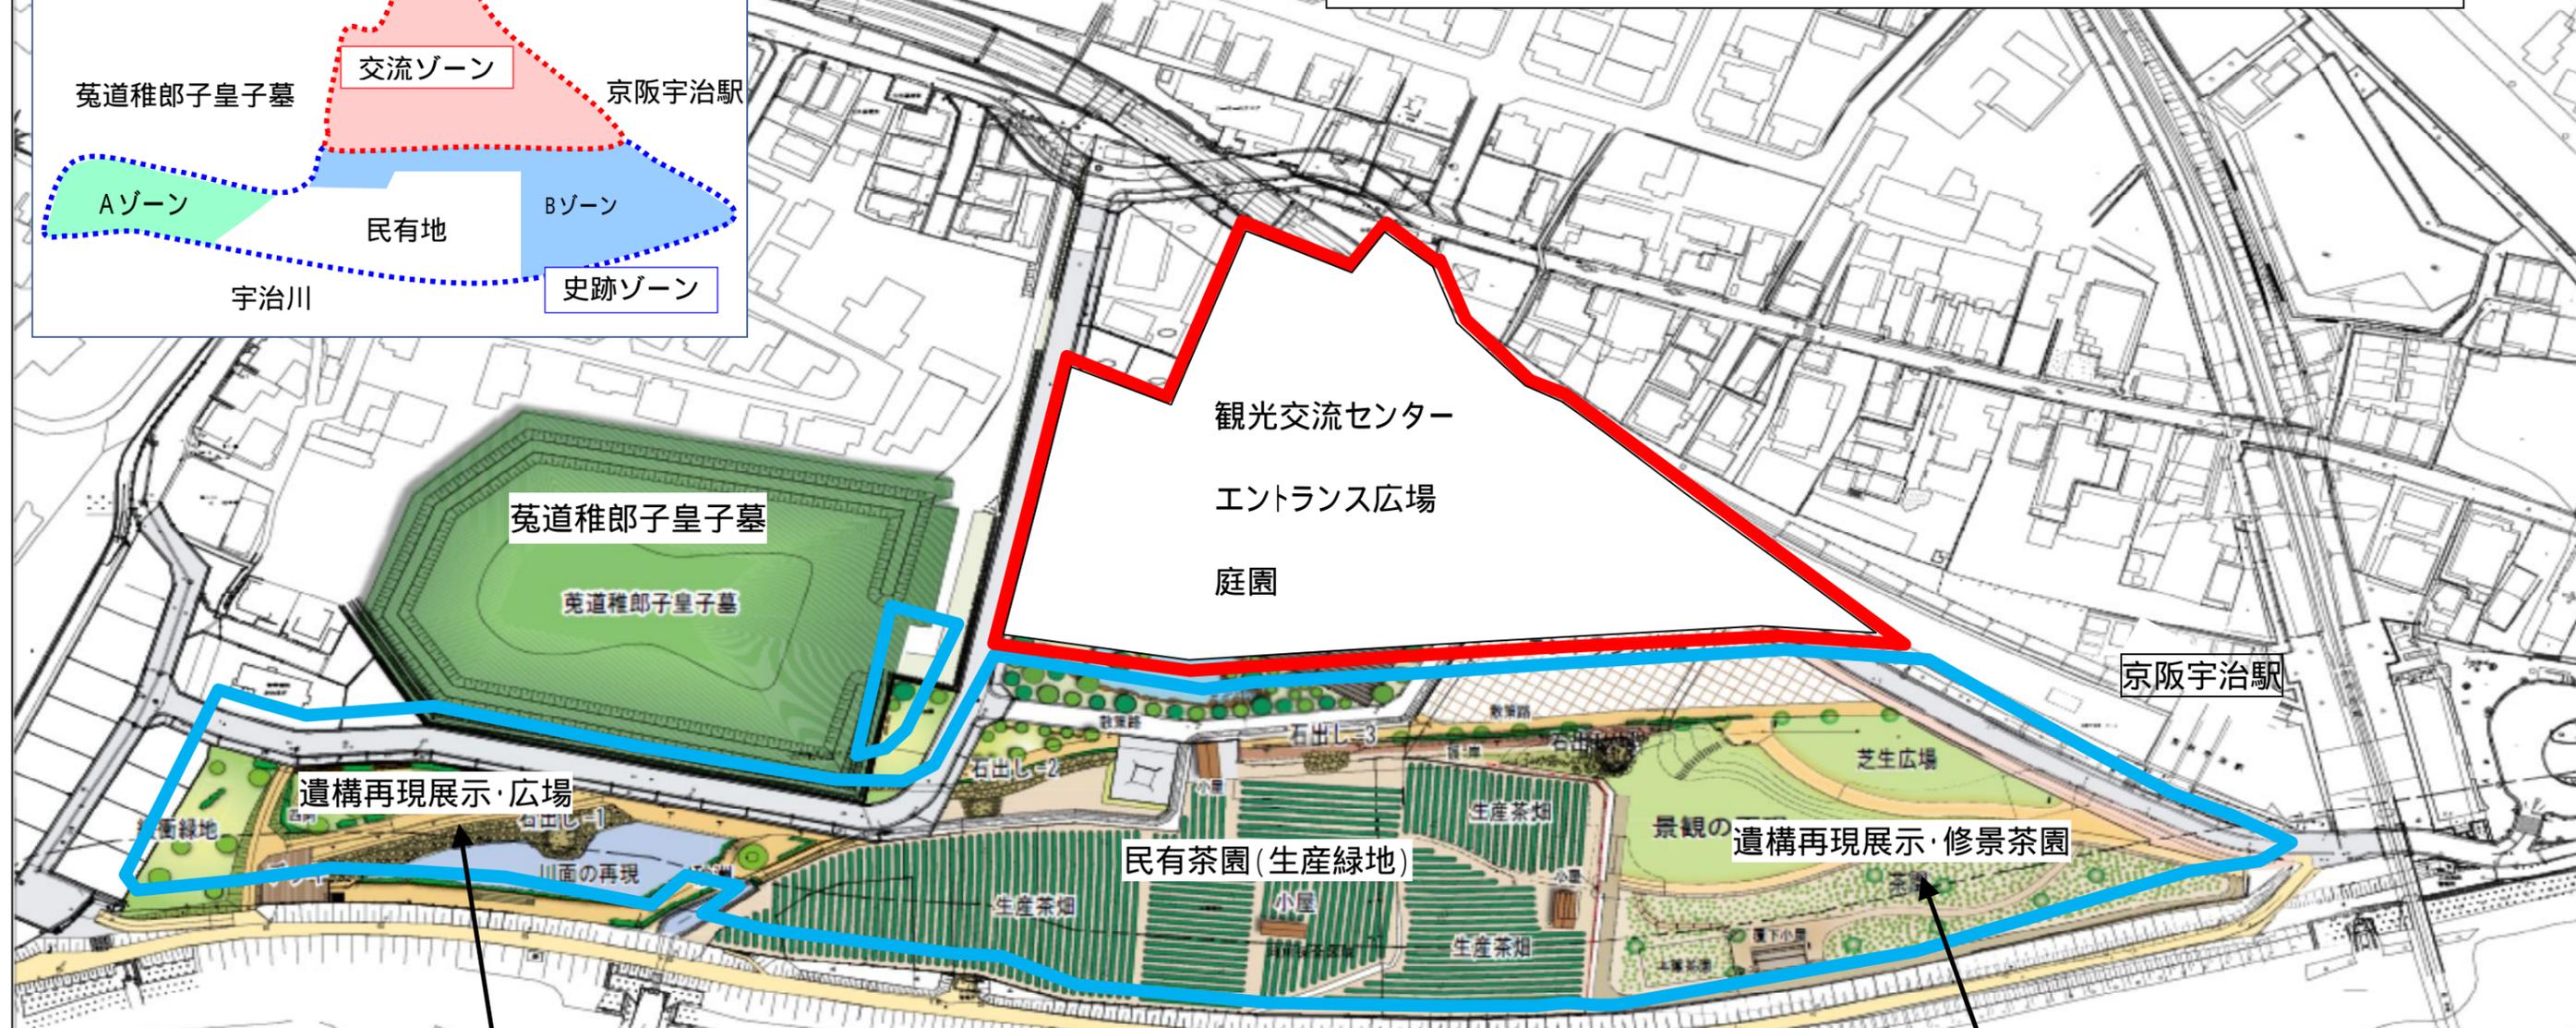

Aゾーン整備イメージ



Bゾーン修景茶園イメージ

