


(仮称)お茶と宇治のまち歴史公園
業務範囲詳細図

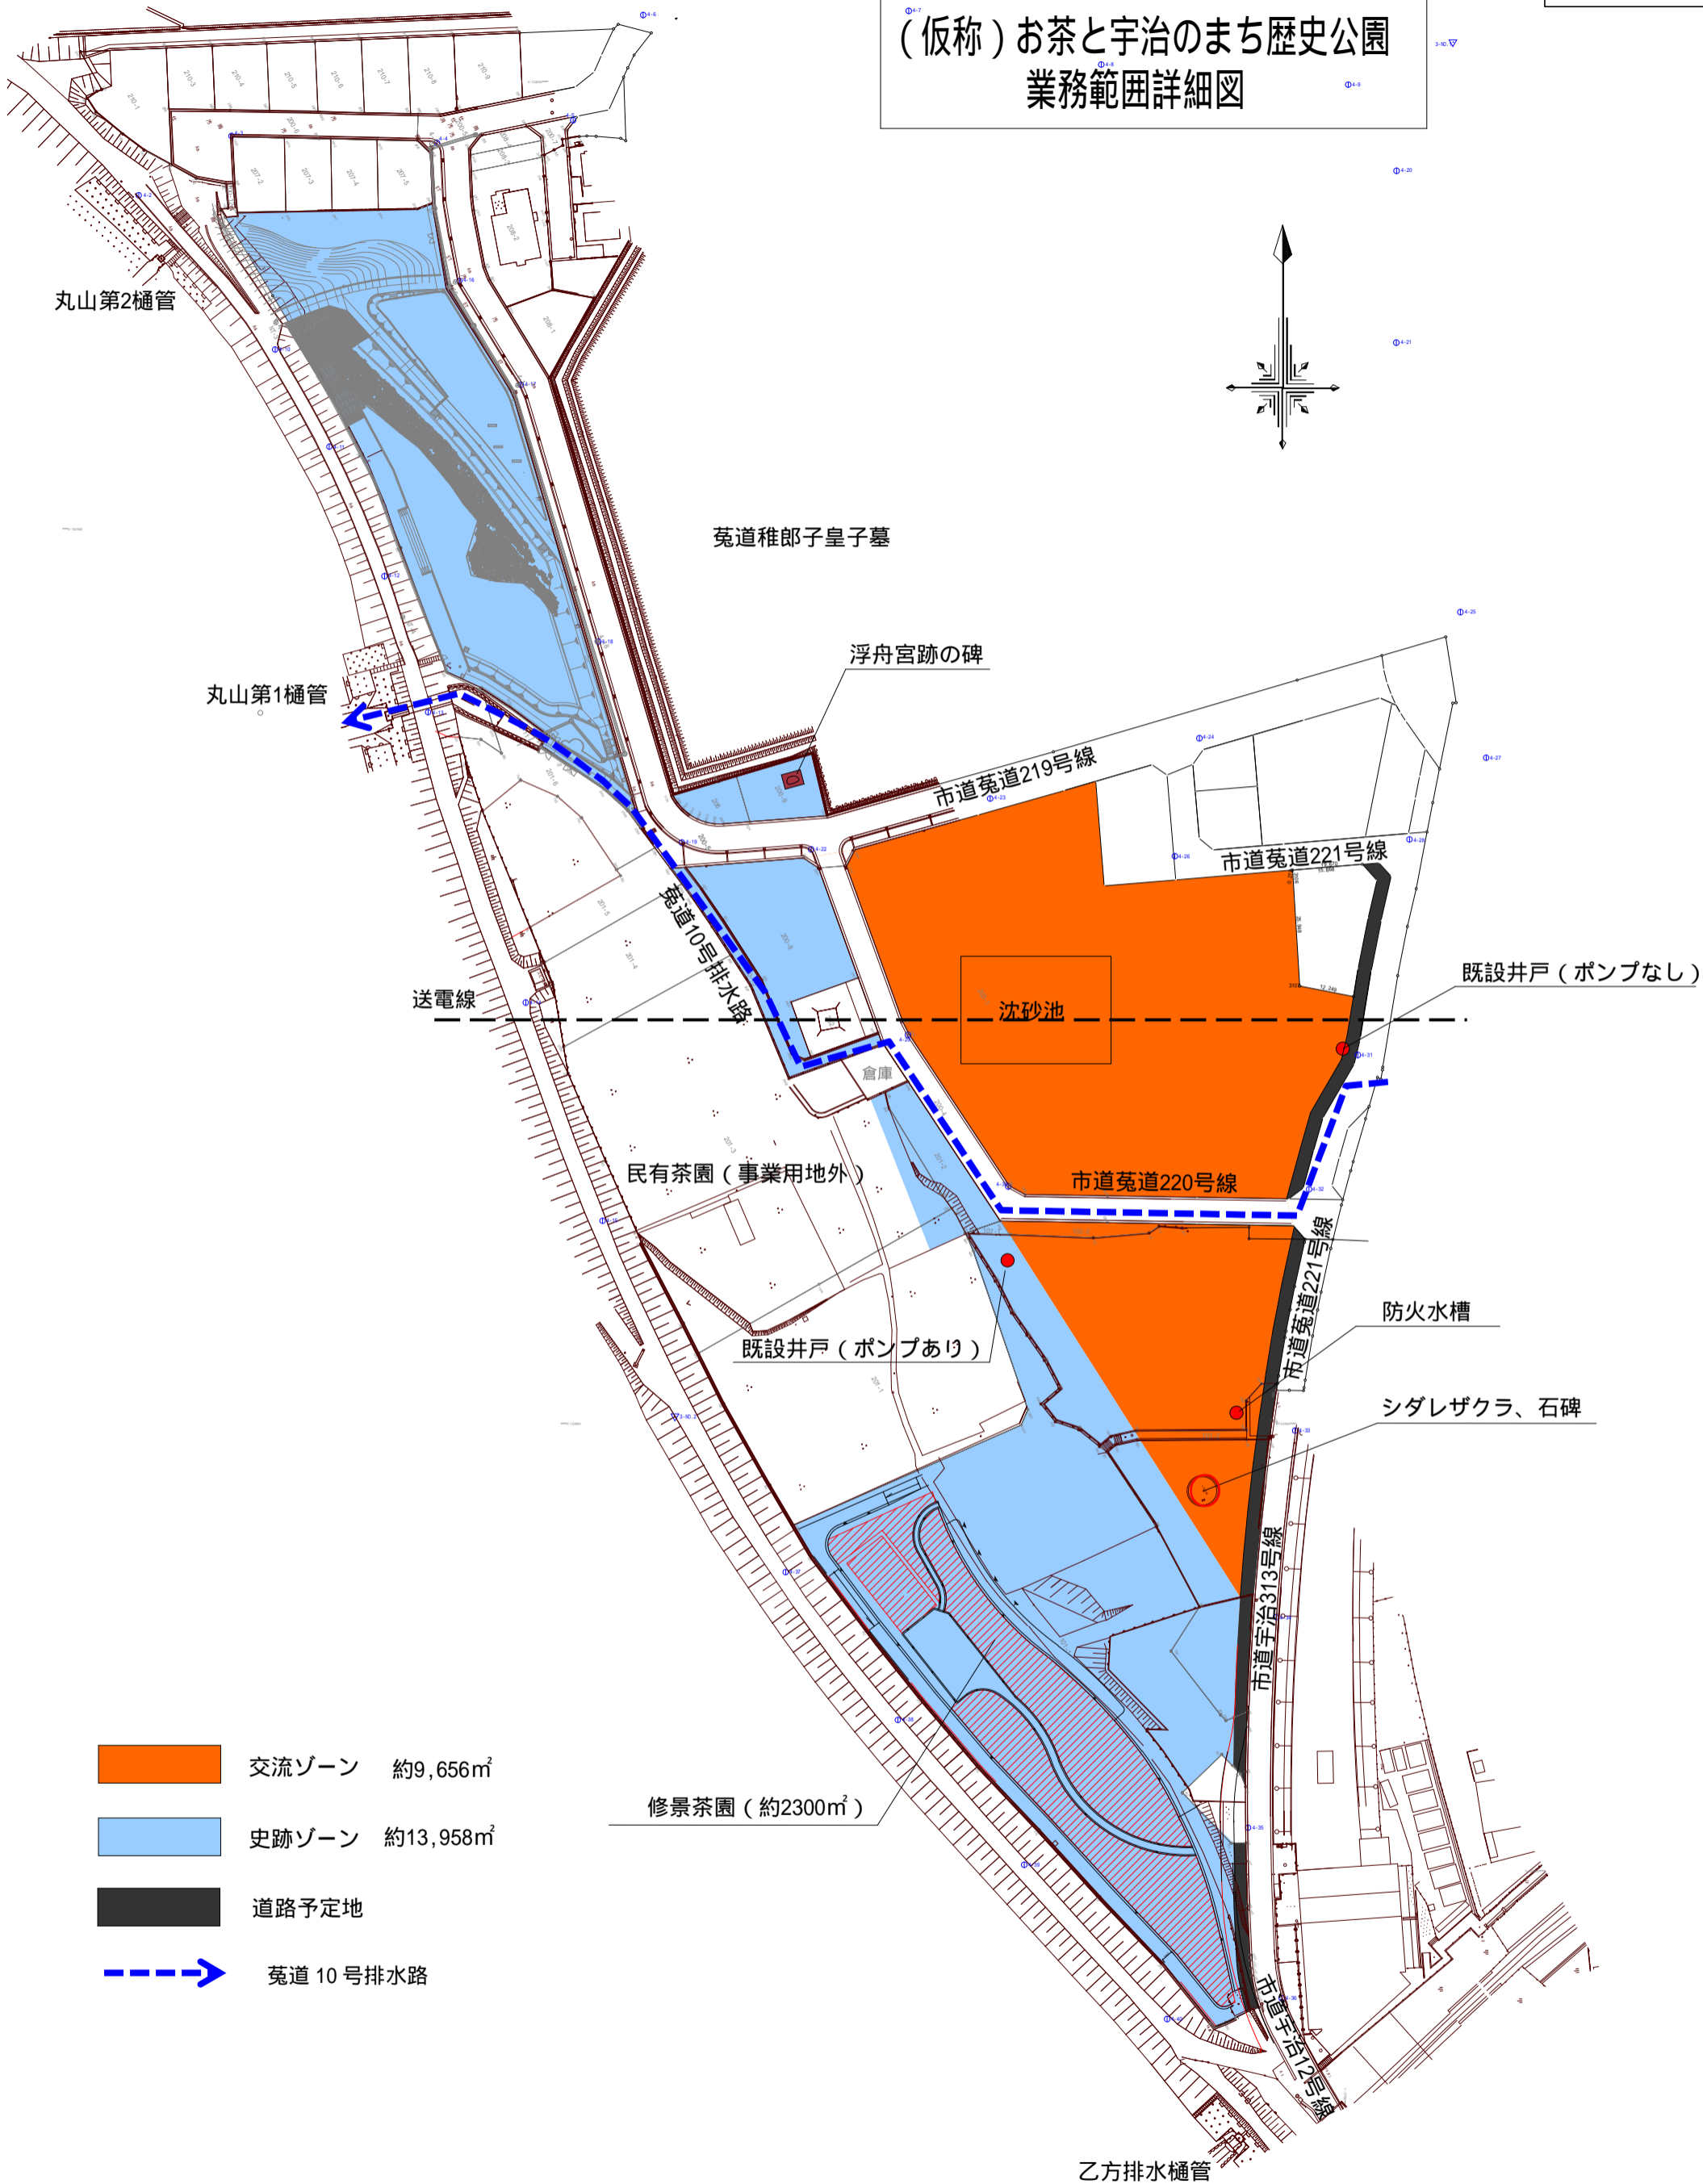

- 交流ゾーン 約9,656m²
- 史跡ゾーン 約13,958m²
- 道路予定地
- 菟道10号排水路