


131 木幡北畠集会所

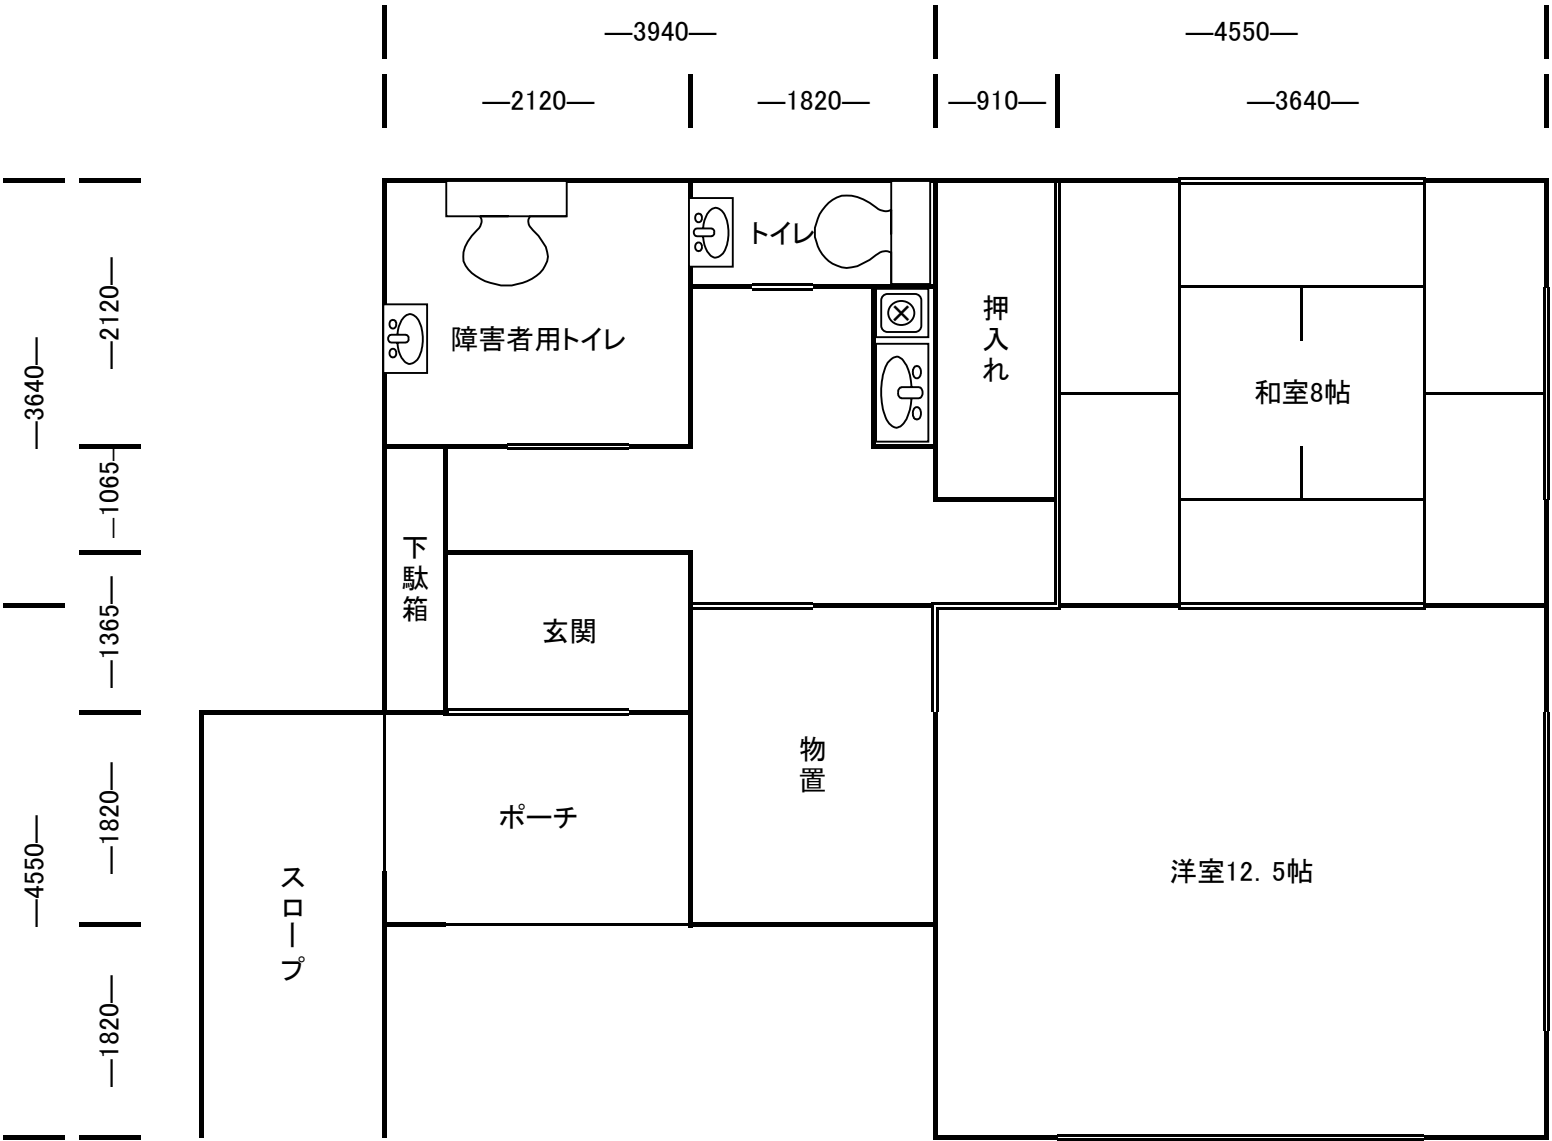

敷地面積	165.13㎡	約49.95坪
延床面積	58.5㎡	約17.7坪