


129 宇治市平尾東集会所

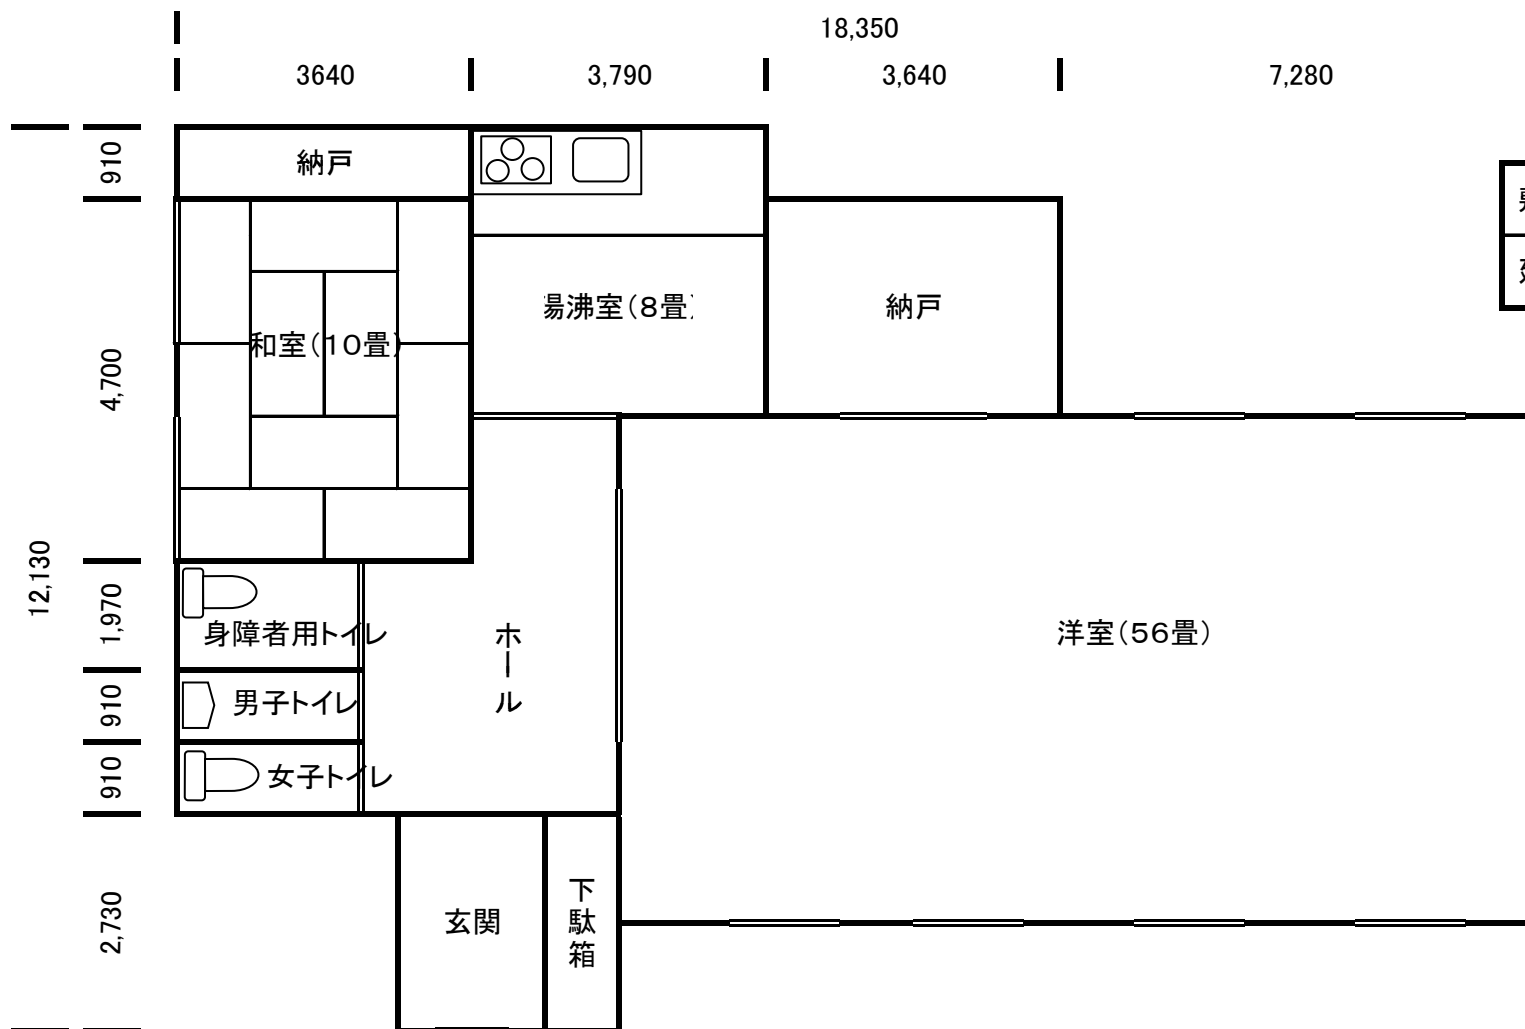

敷地面積	500.11m ²	約152坪
建物面積	169.90m ²	約51坪