


26 宇治市西木幡集会所

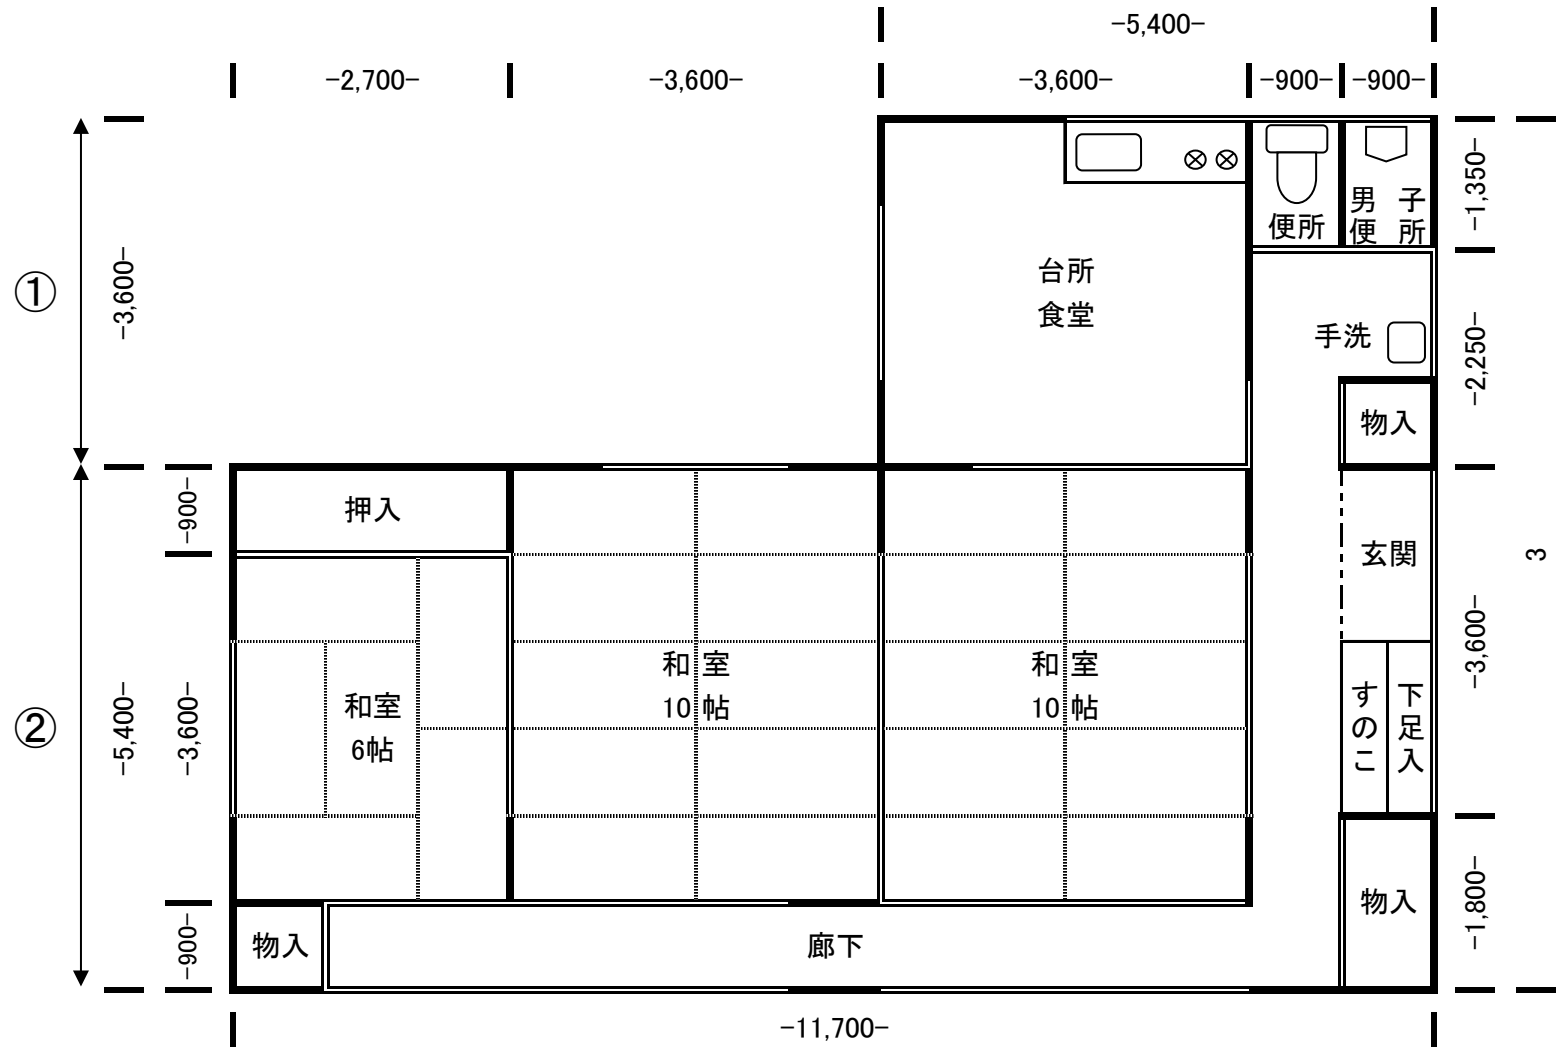

	間口		奥行	床面積
①	3.60	×	5.40	19.4400
②	5.40	×	11.70	63.1800
合計				82.62