


6 宇治市御蔵山集会所

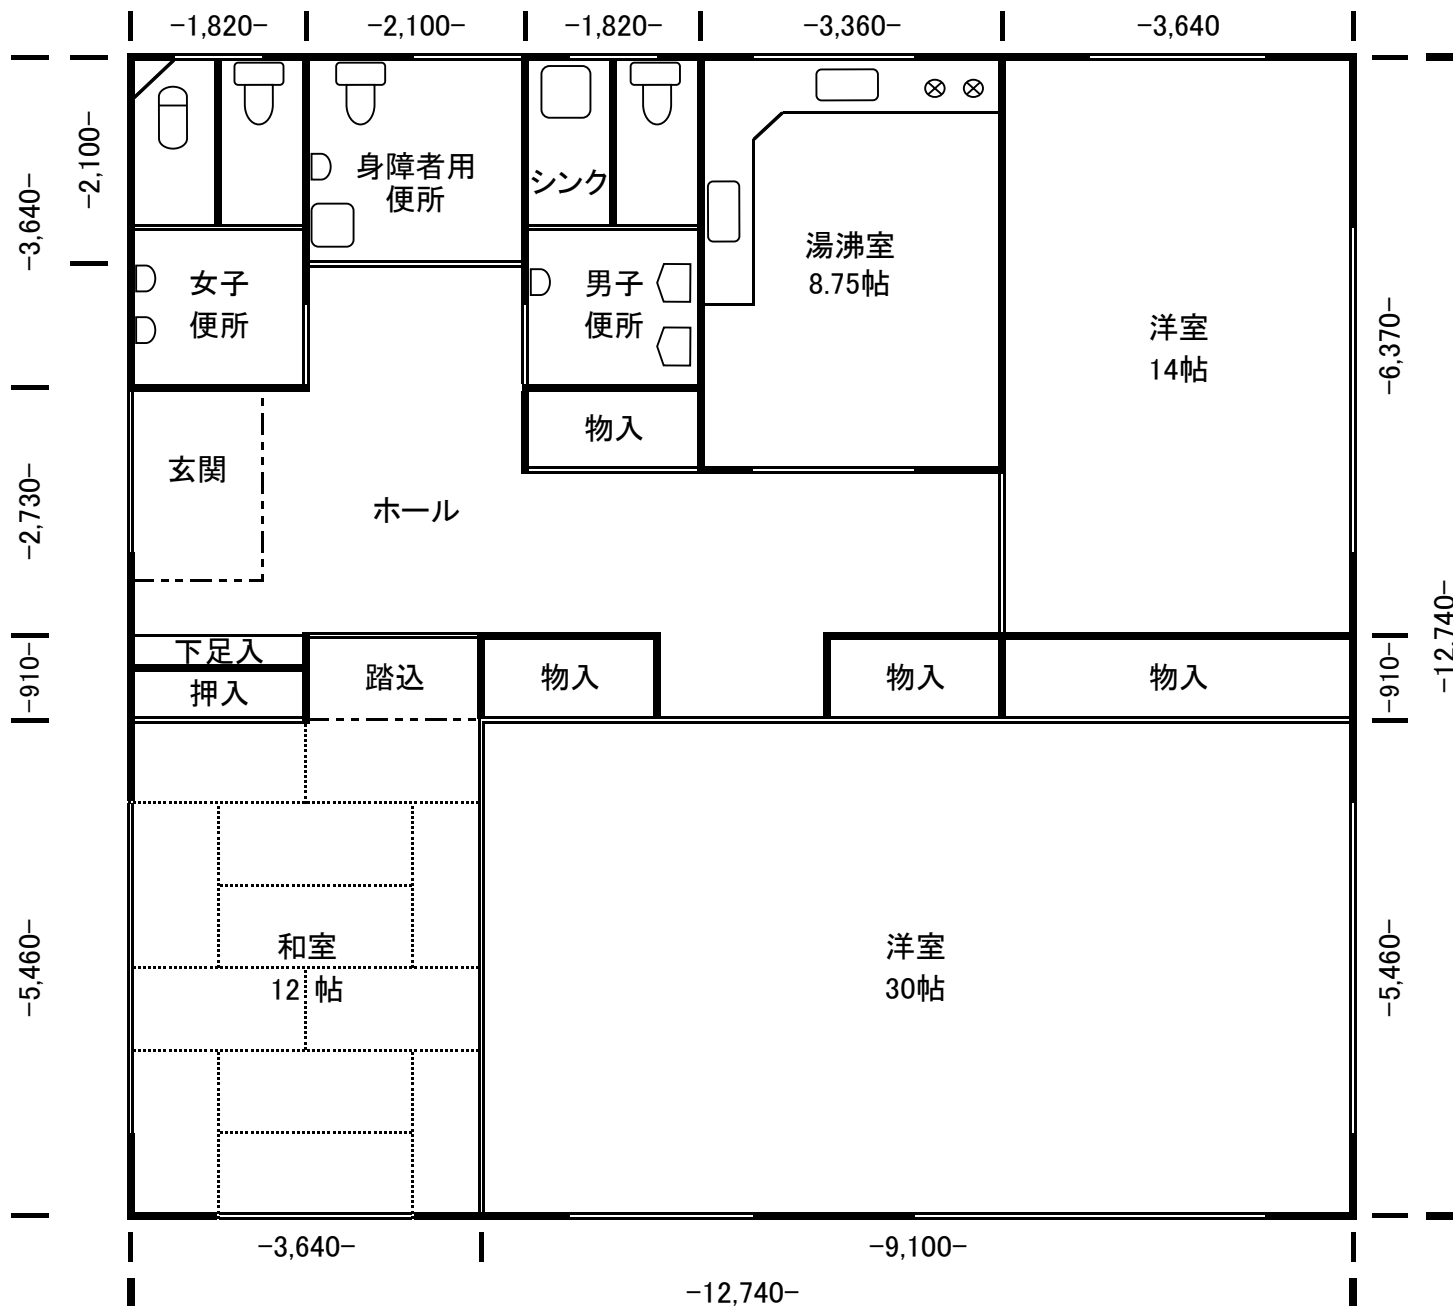

間口		奥行	床面積
12.74	×	12.74	162.31