


89 宇治市南山南集会所

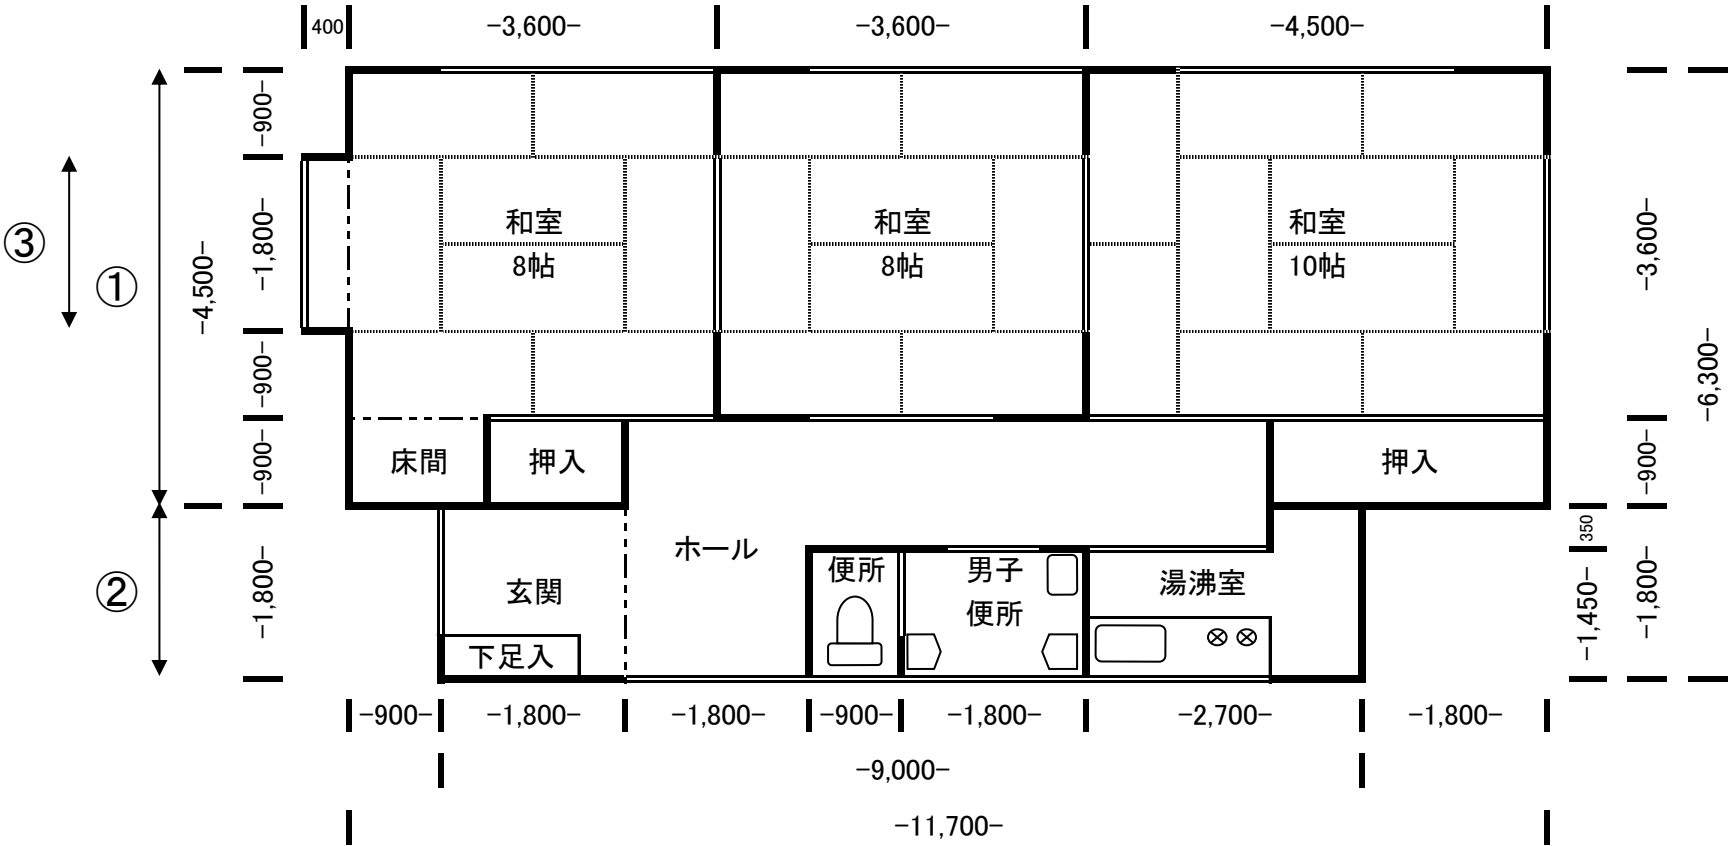

	間 口		奥 行	床面積
①	4.50	×	11.70	52.6500
②	1.80	×	9.00	16.2000
③	1.80	×	0.40	0.7200
合計				69.57