


2 宇治市西岡屋会館

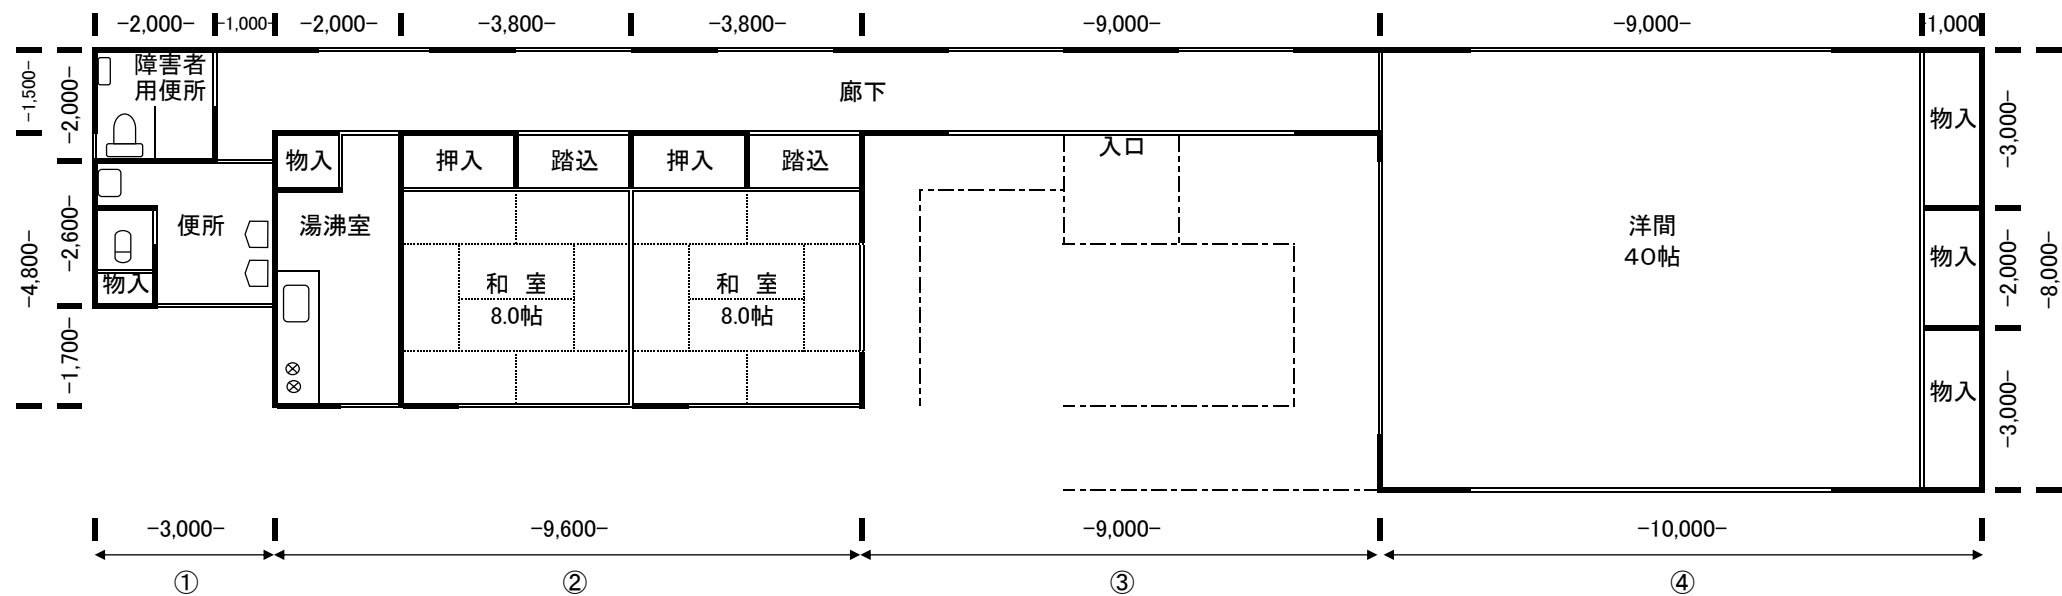

	間口		奥行	床面積
①	3.00	×	4.60	13.80
②	9.60	×	6.30	60.48
③	9.00	×	1.50	13.50
④	10.00	×	8.00	80.00
合 計				167.78