


59 宇治市西川原集会所

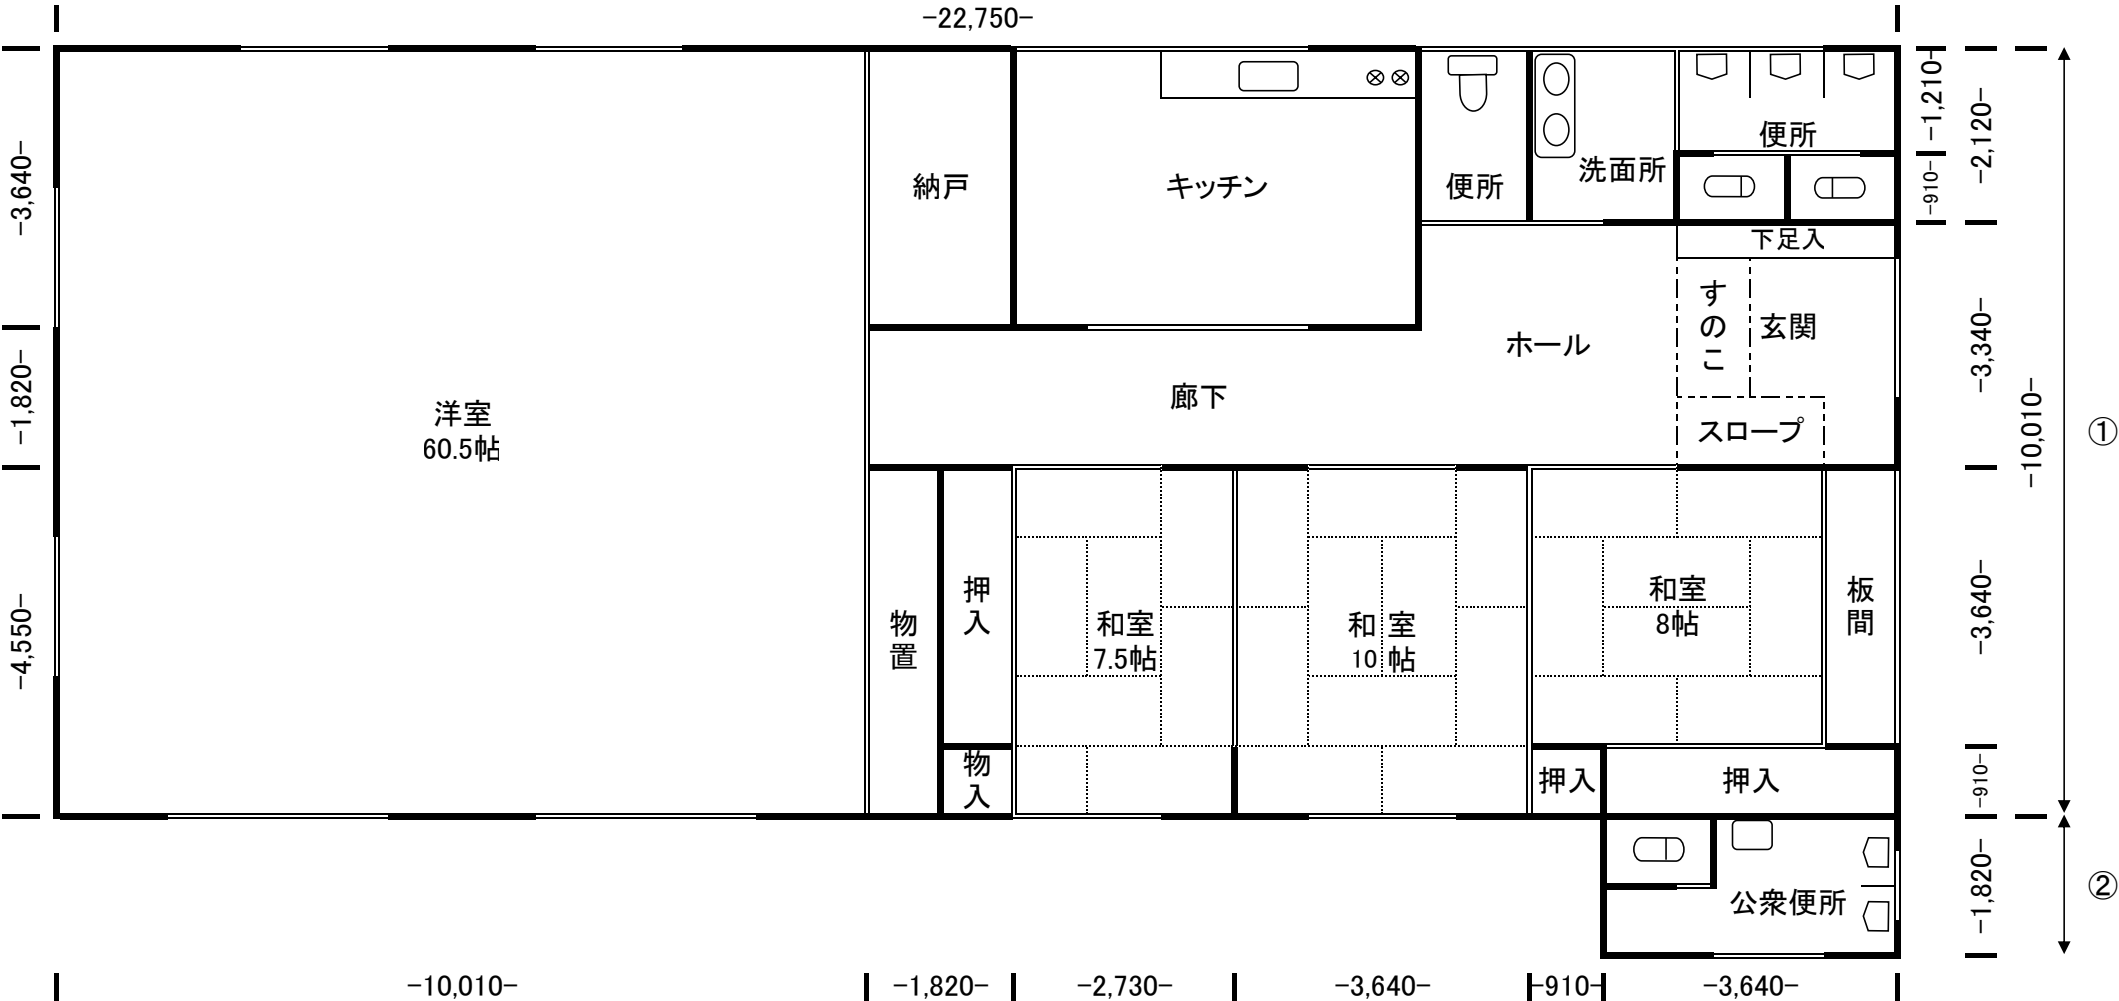

	間口		奥行	床面積
①	10.01	×	22.75	227.7275
②	1.82	×	3.64	6.6248
合 計				234.35