


72 宇治市羽戸山集会所

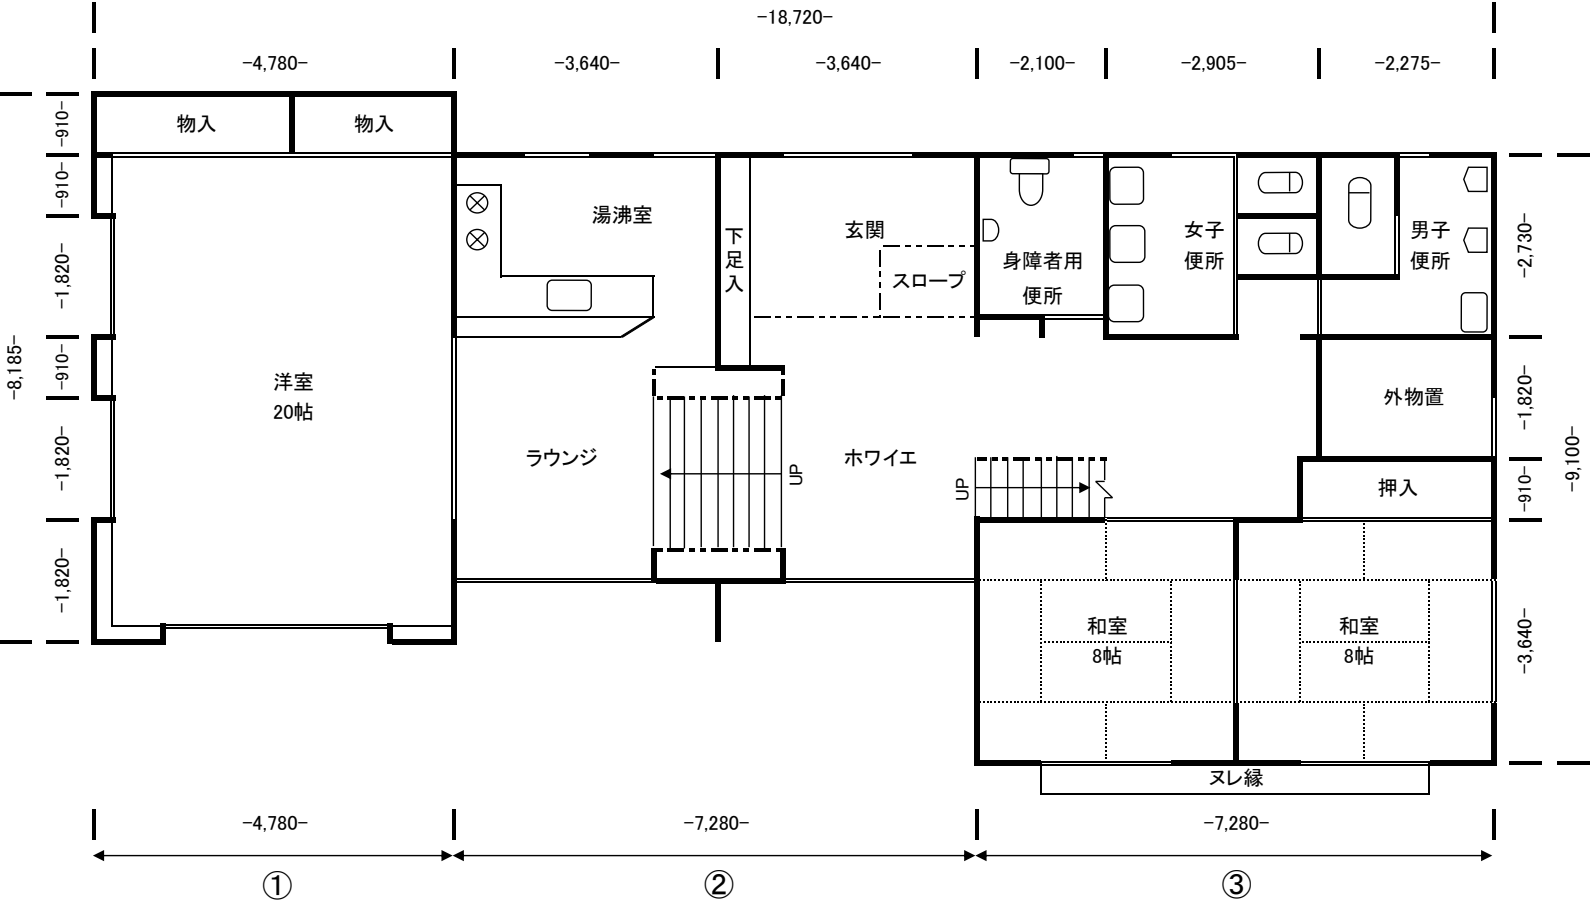

1F

	間口		奥行	床面積
①	4.78	×	8.19	39.1073
②	7.28	×	6.37	46.3736
③	7.28	×	9.10	66.2480
合計				151.73
1,2階計				185.68

2F

	間口		奥行	床面積
①	0.91	×	3.64	3.3124
②	0.91	×	6.37	5.7967
③	2.73	×	9.10	24.8430
合計				33.95

