


10 宇治市明星集会所

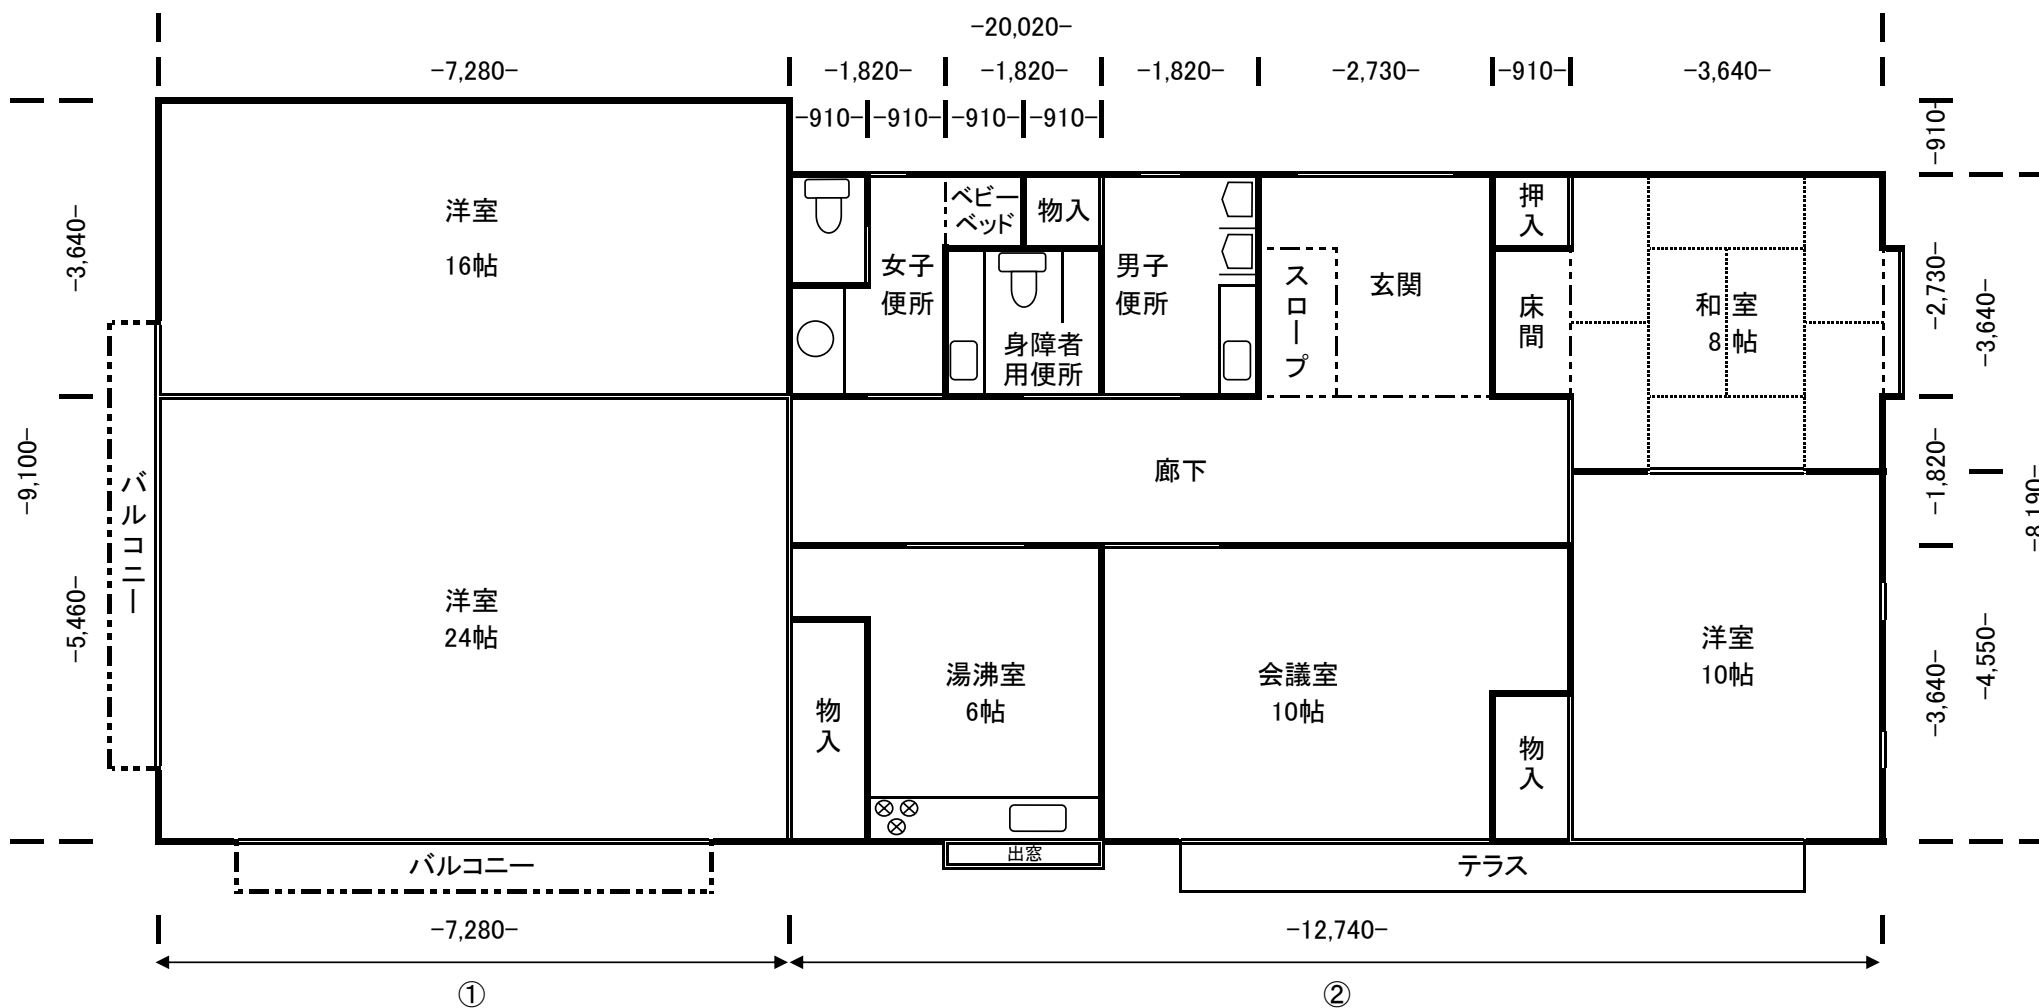

	間口		奥行	床面積
①	7.28	×	9.10	66.2480
②	12.74	×	8.19	104.3406
合 計				170.59