


63 宇治市宇治橋通集会所

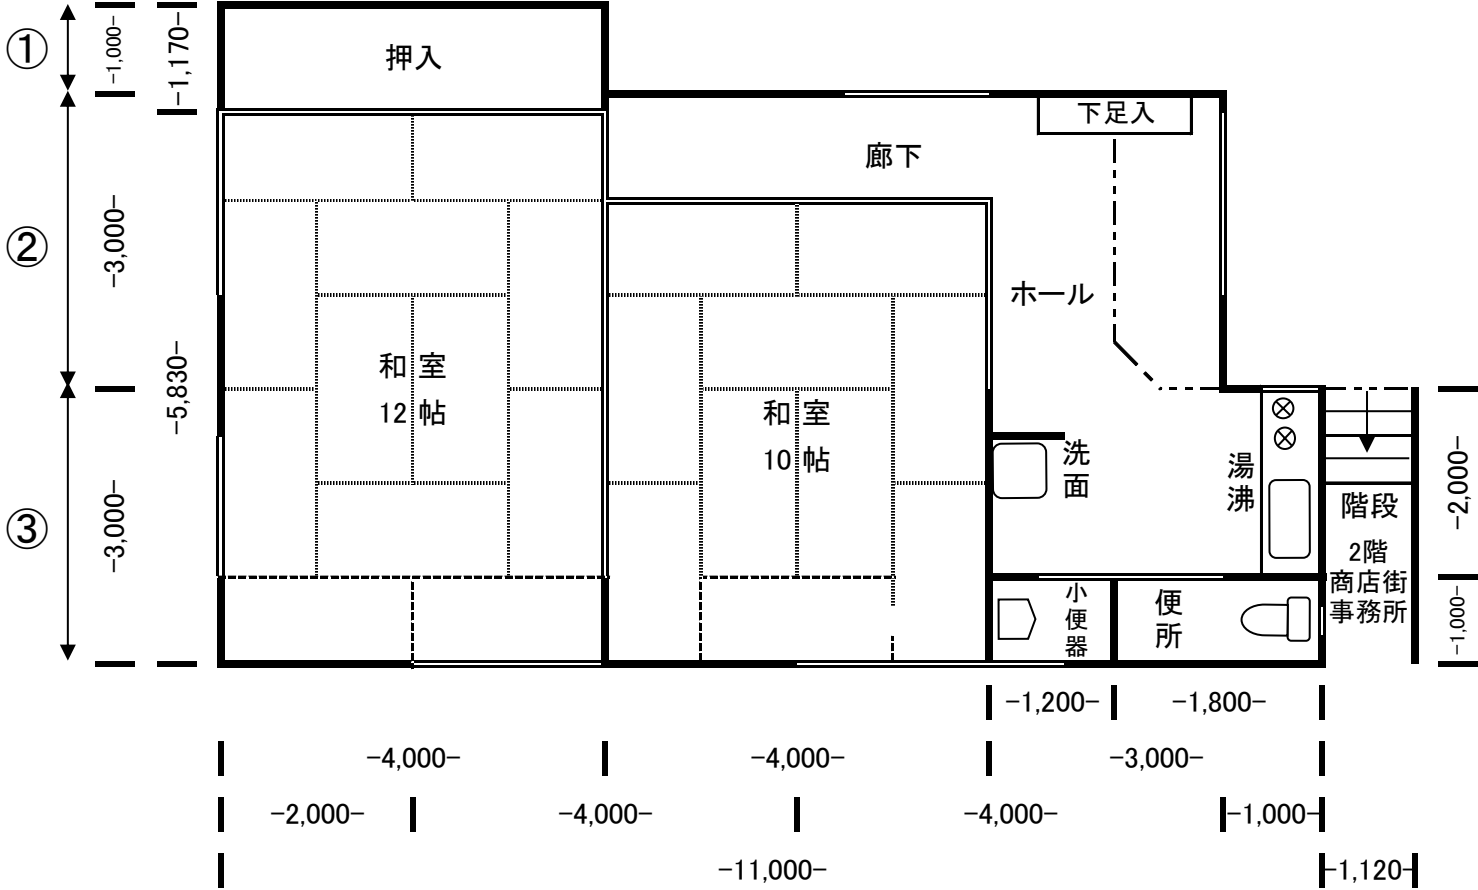

	間口	奥行	床面積
①	1.00	× 4.00	4.0000
②	3.00	× 10.00	30.0000
③	3.00	× 11.00	33.0000
合計			67.00