


111 宇治市吹前集会所

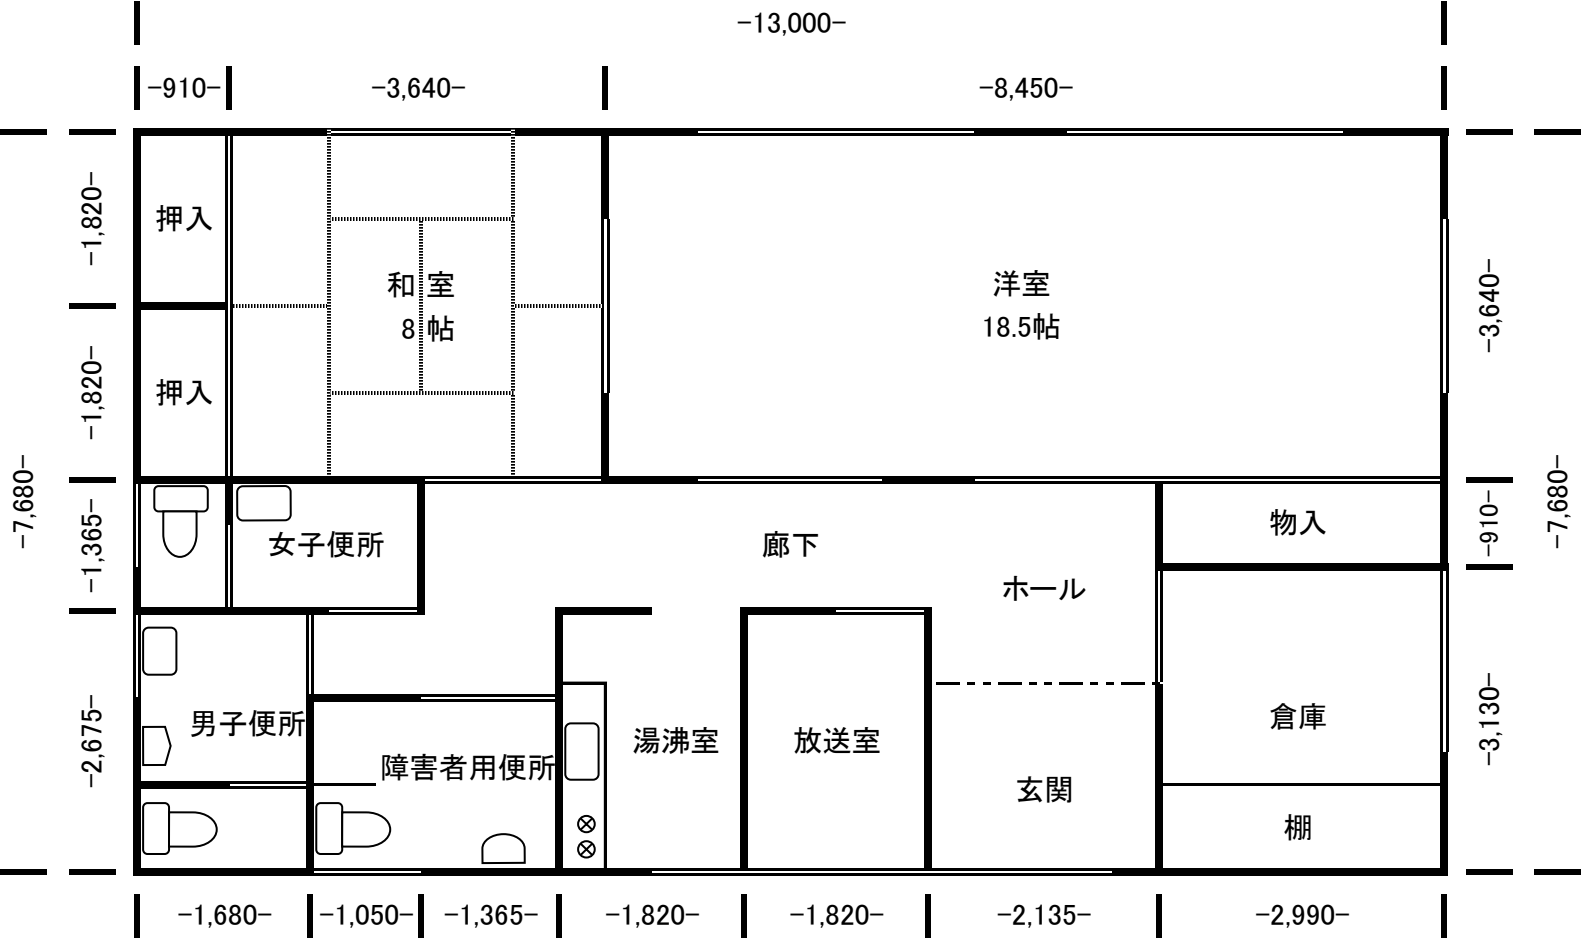

間口		奥行	床面積
13.00	×	7.68	99.84