


99 宇治市紫ヶ丘集会所

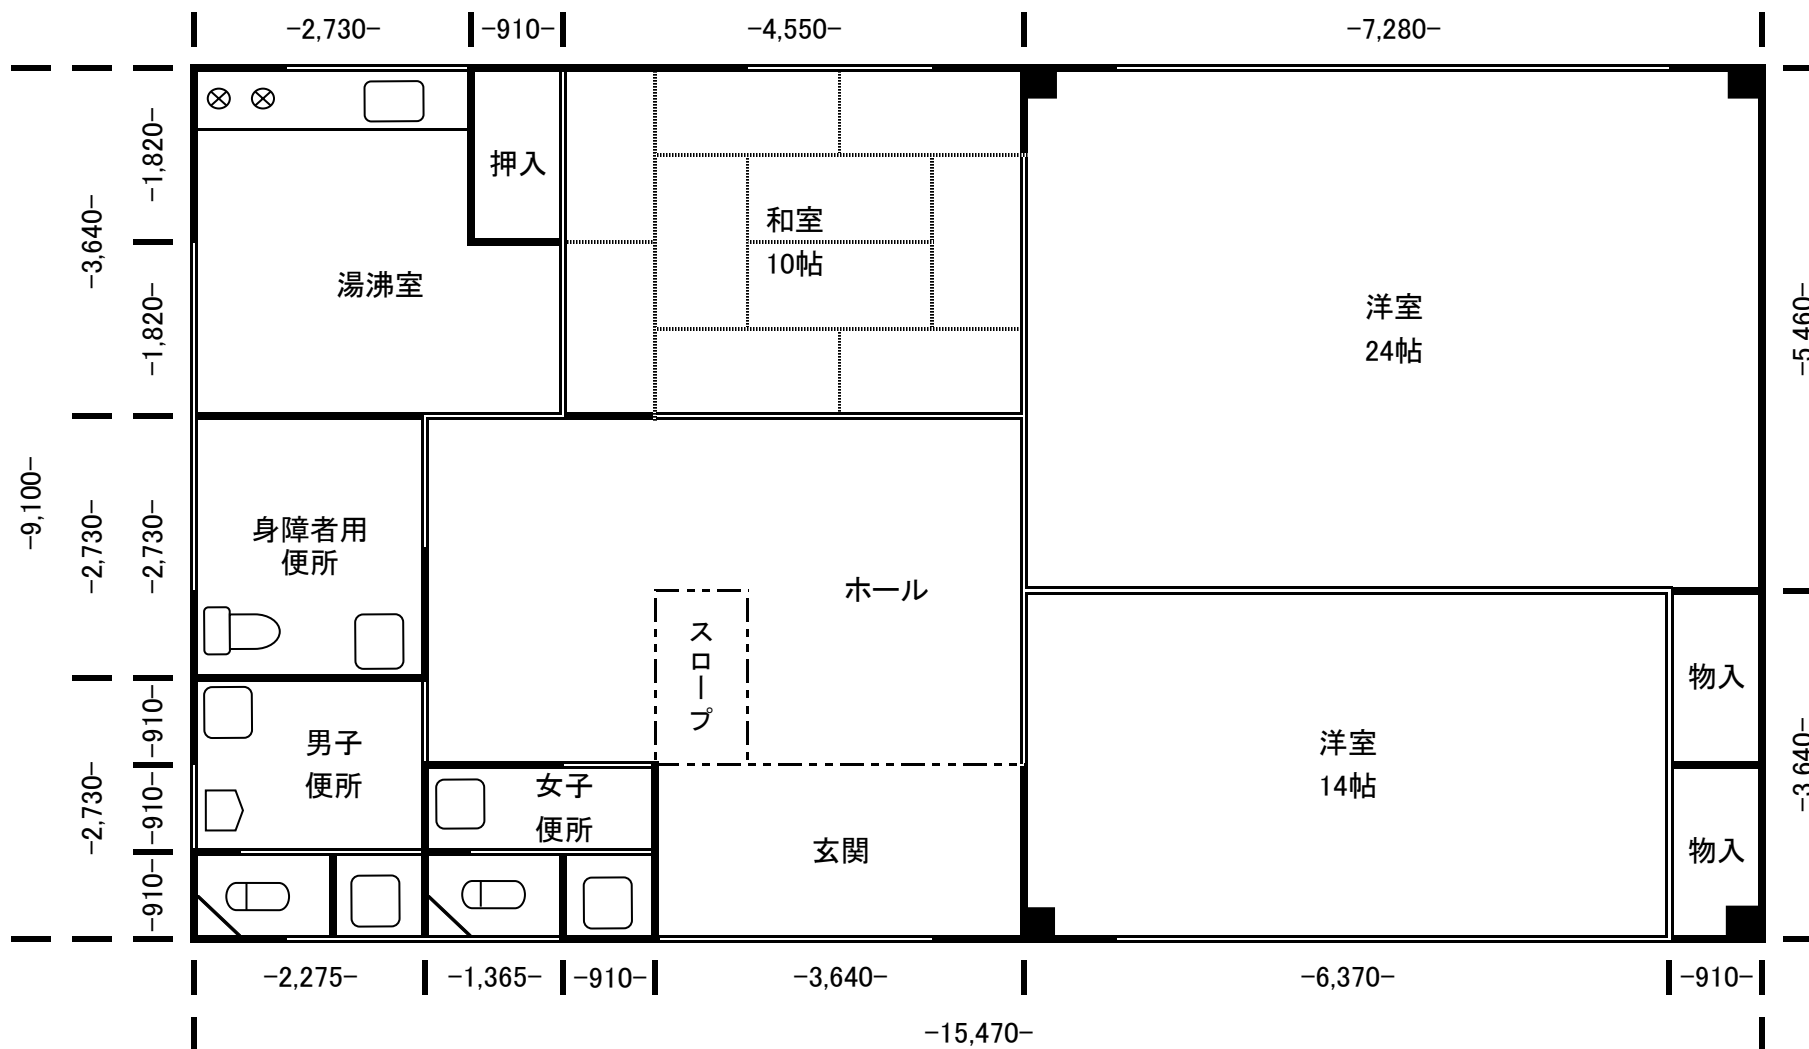

間 口		奥 行	床面積
15.47	×	9.10	140.78