


100 宇治市槇島集会所

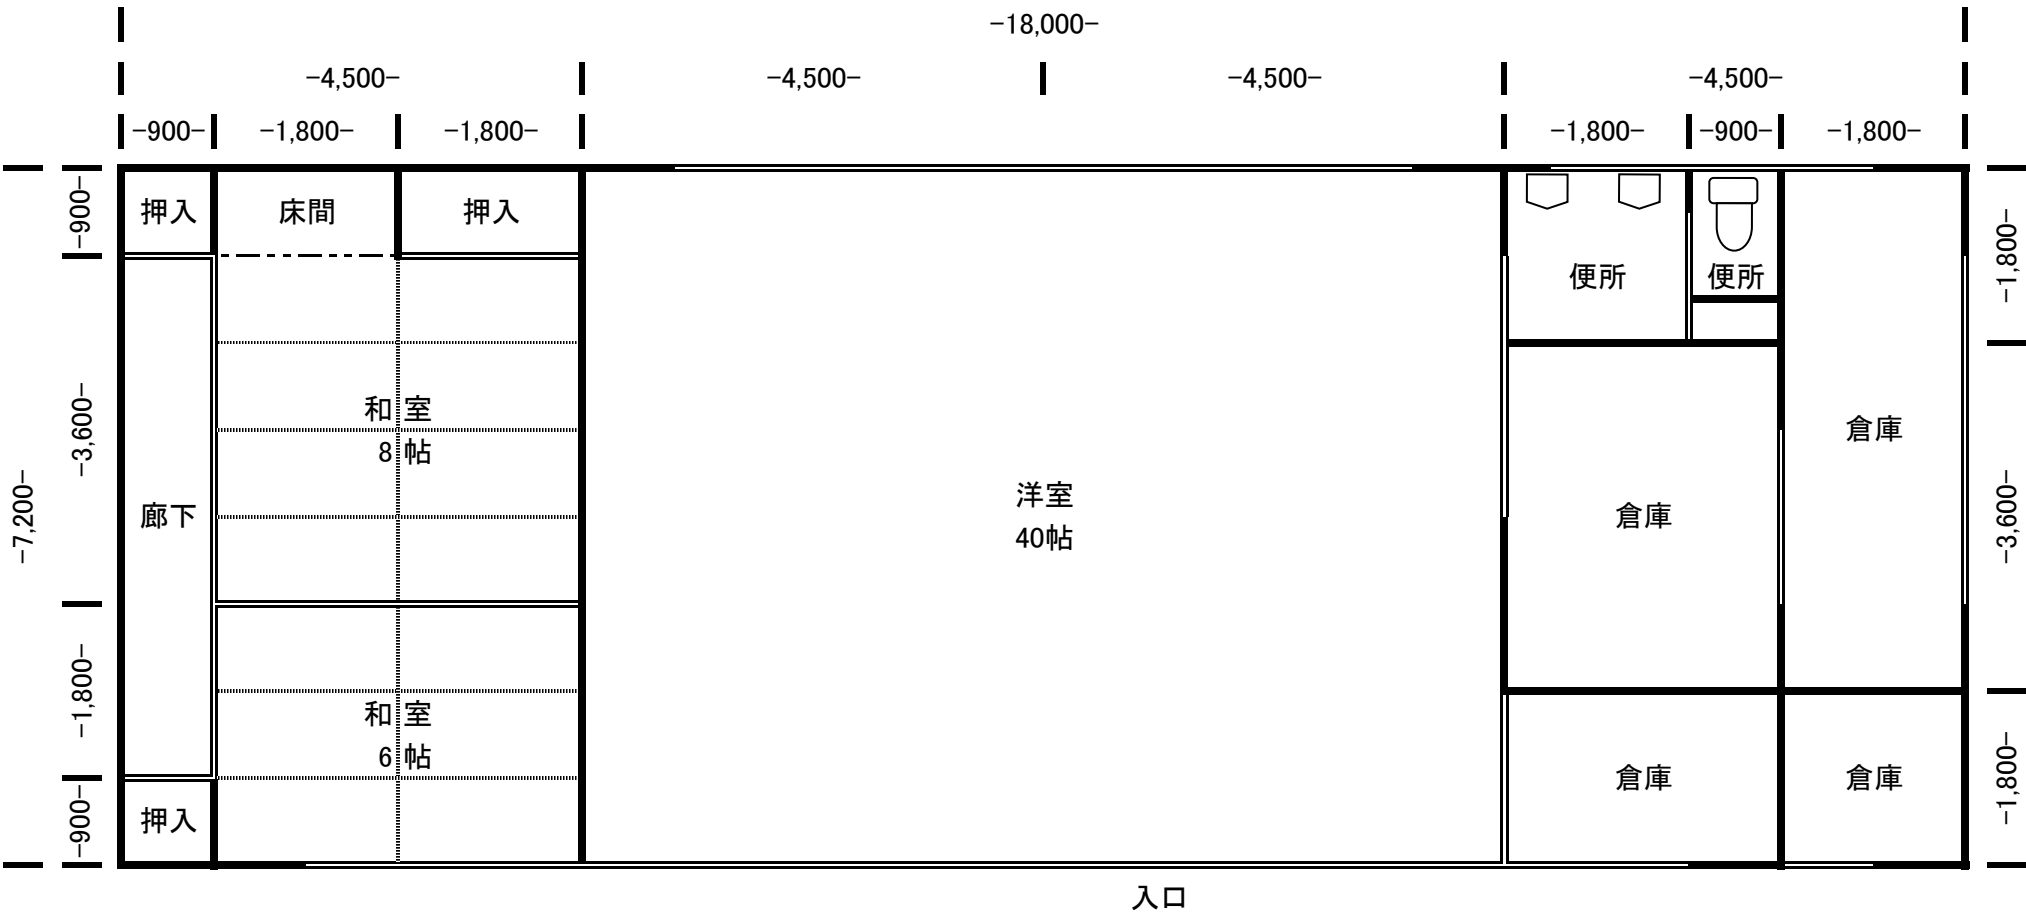

間 口		奥 行	床面積
18.00	×	7.20	129.60