


106 宇治市中畑集会所

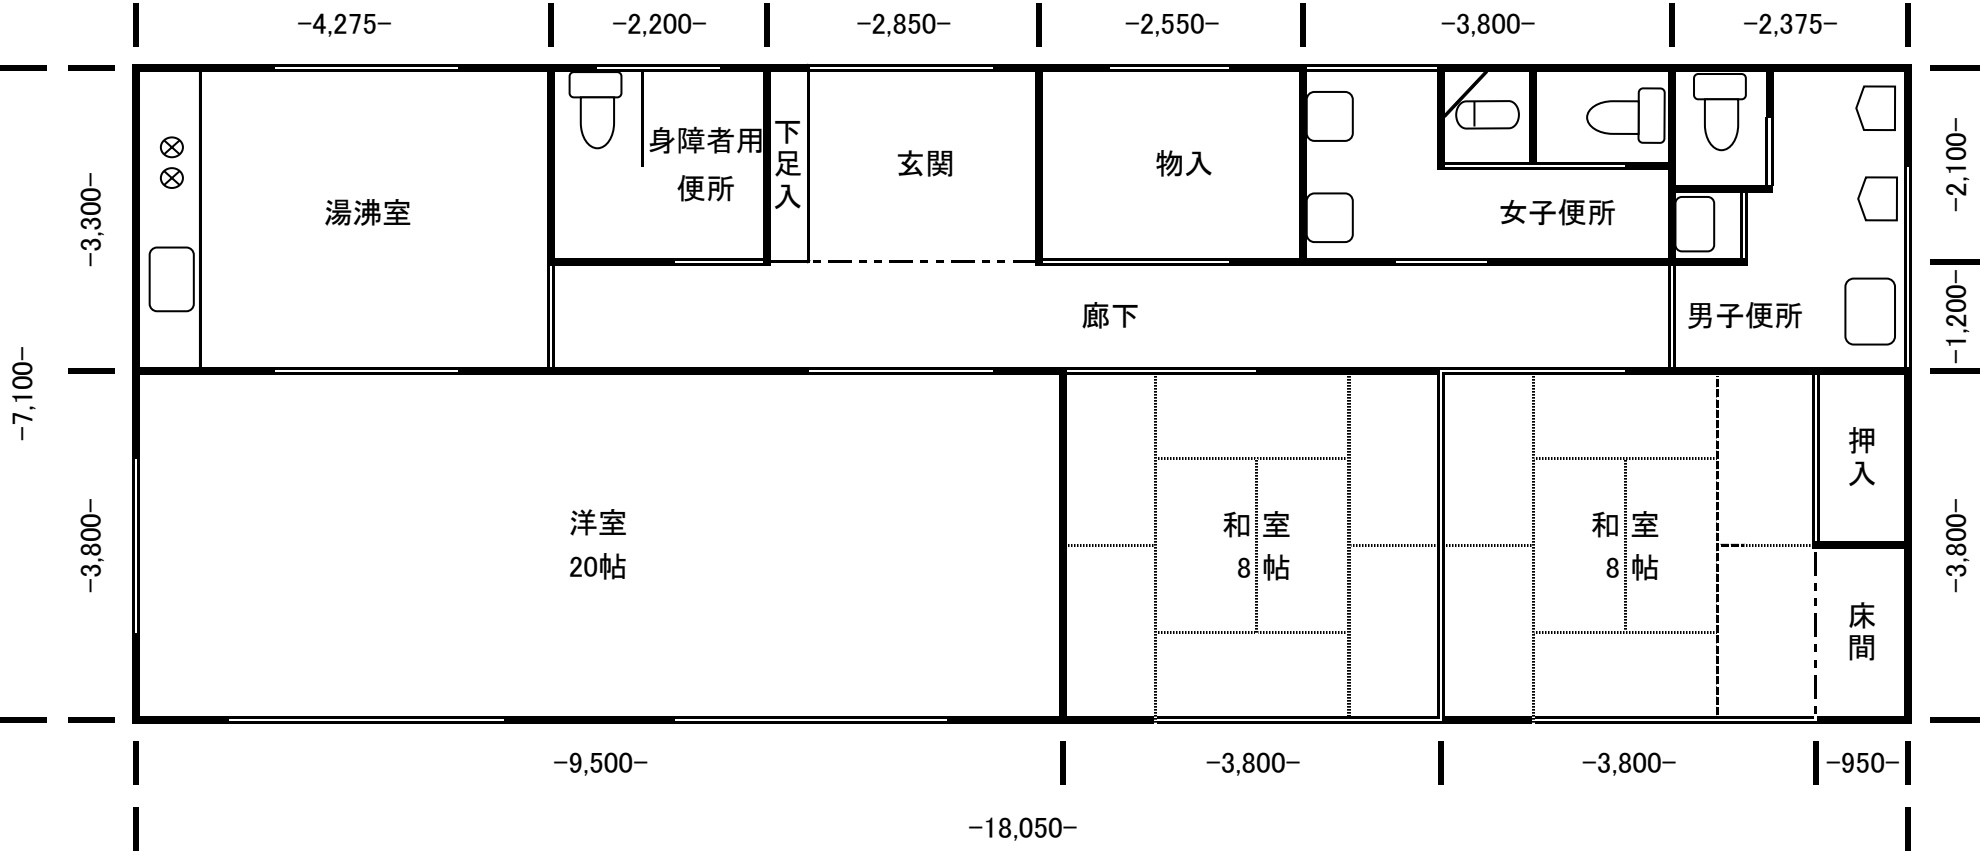

間口		奥行	床面積
18.05	×	7.10	128.16