


97 宇治市伊勢田集会所

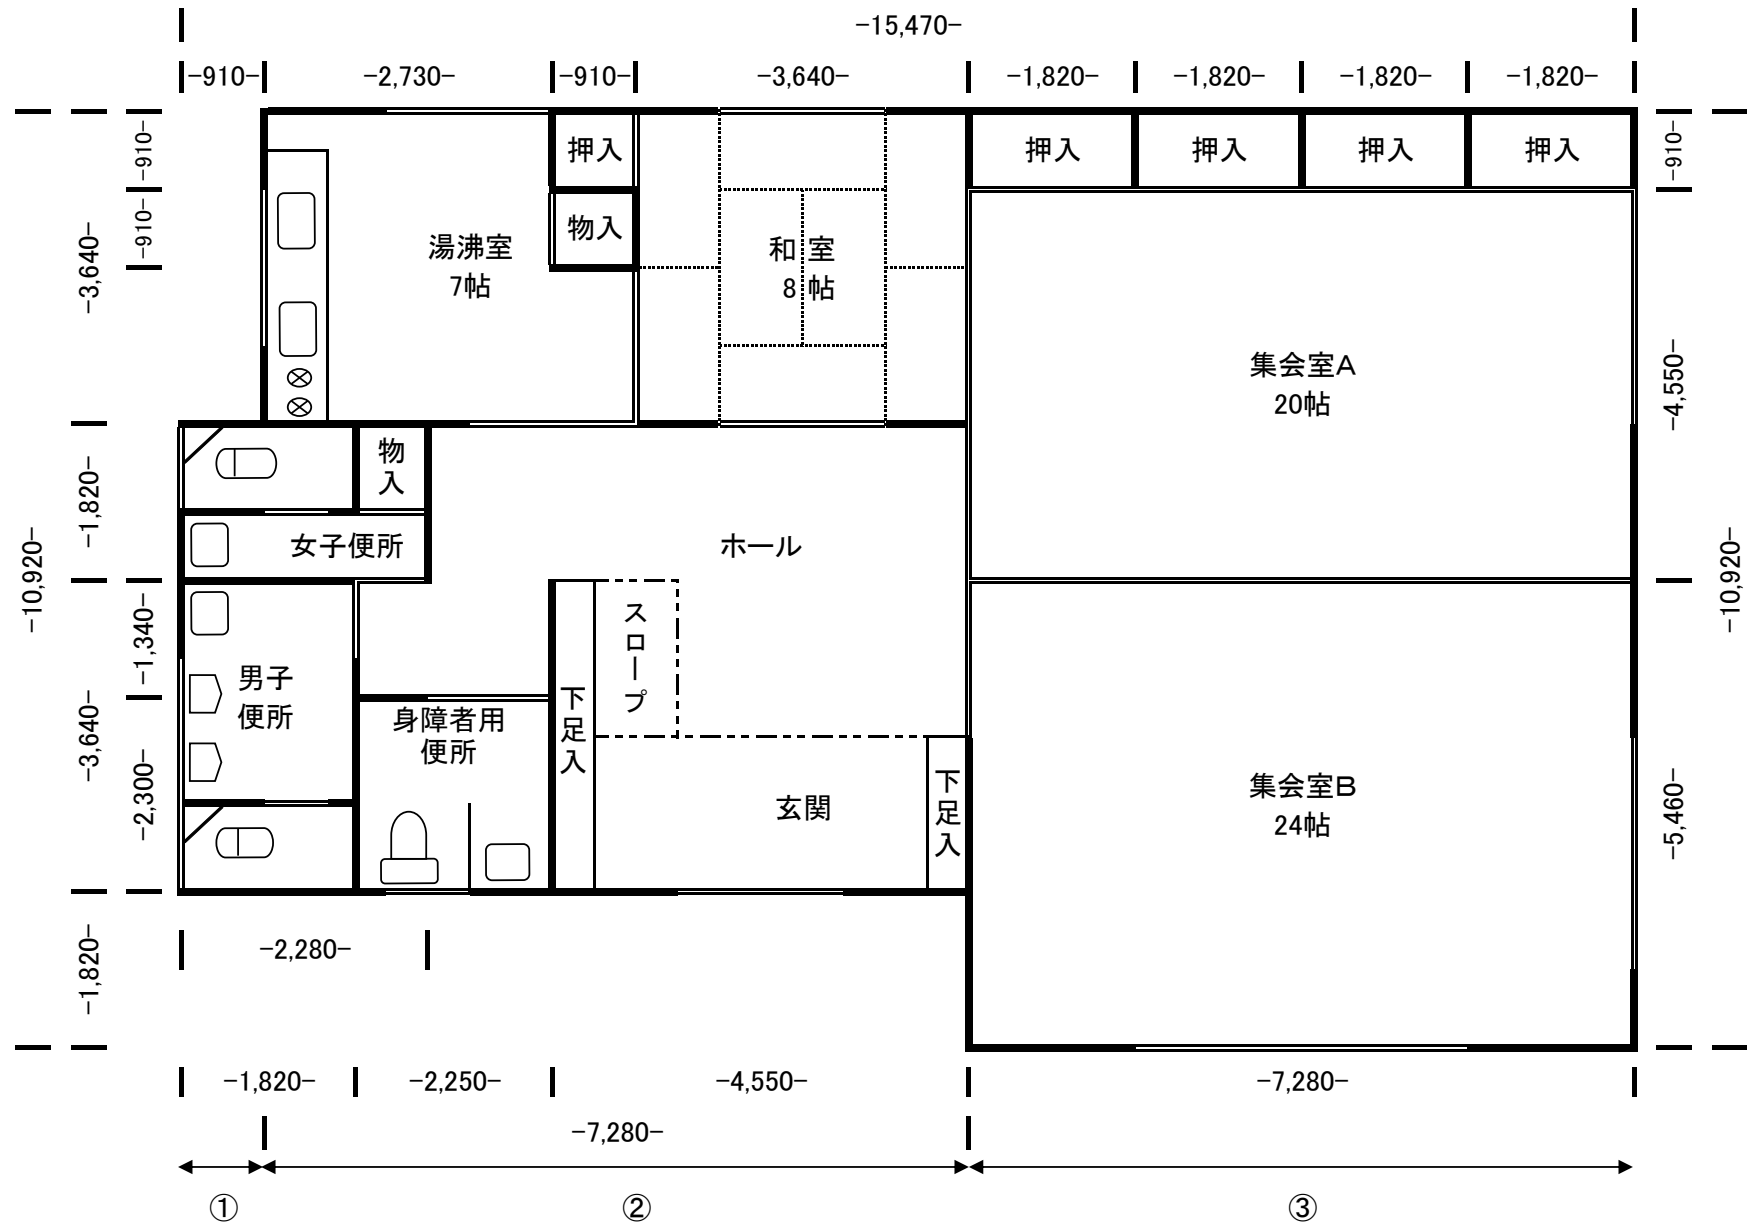

	間口		奥行	床面積
①	0.91	×	5.46	4.9686
②	7.28	×	9.10	66.2480
③	7.28	×	10.92	79.4976
合計				150.71