


108 宇治市砂田北集会所

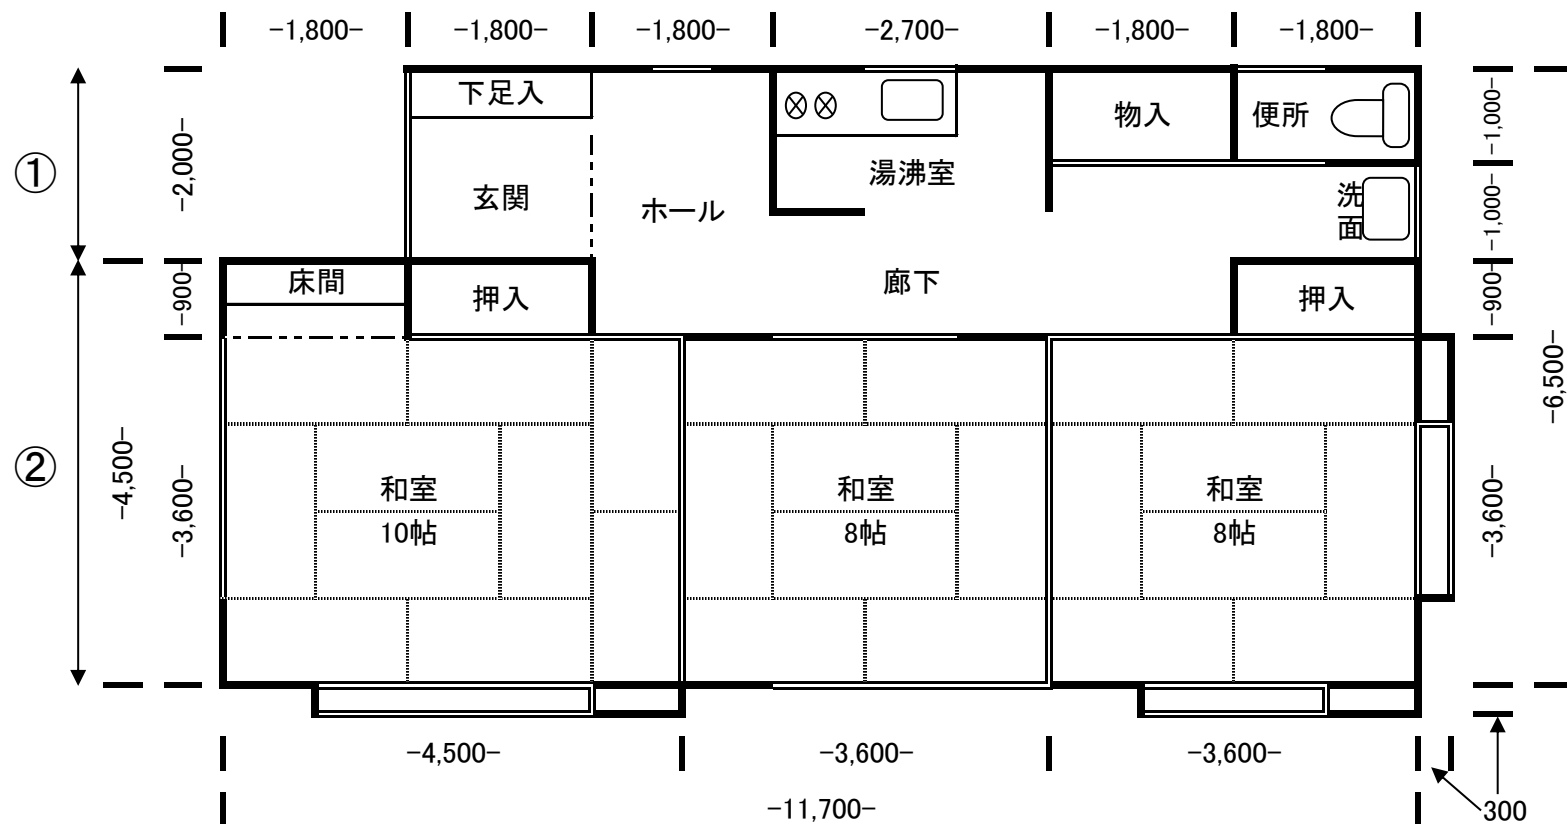

	間 口		奥 行	床面積
①	2.00	×	9.90	19.8000
②	4.50	×	11.70	52.6500
合計				72.45