


118 宇治市開集会所

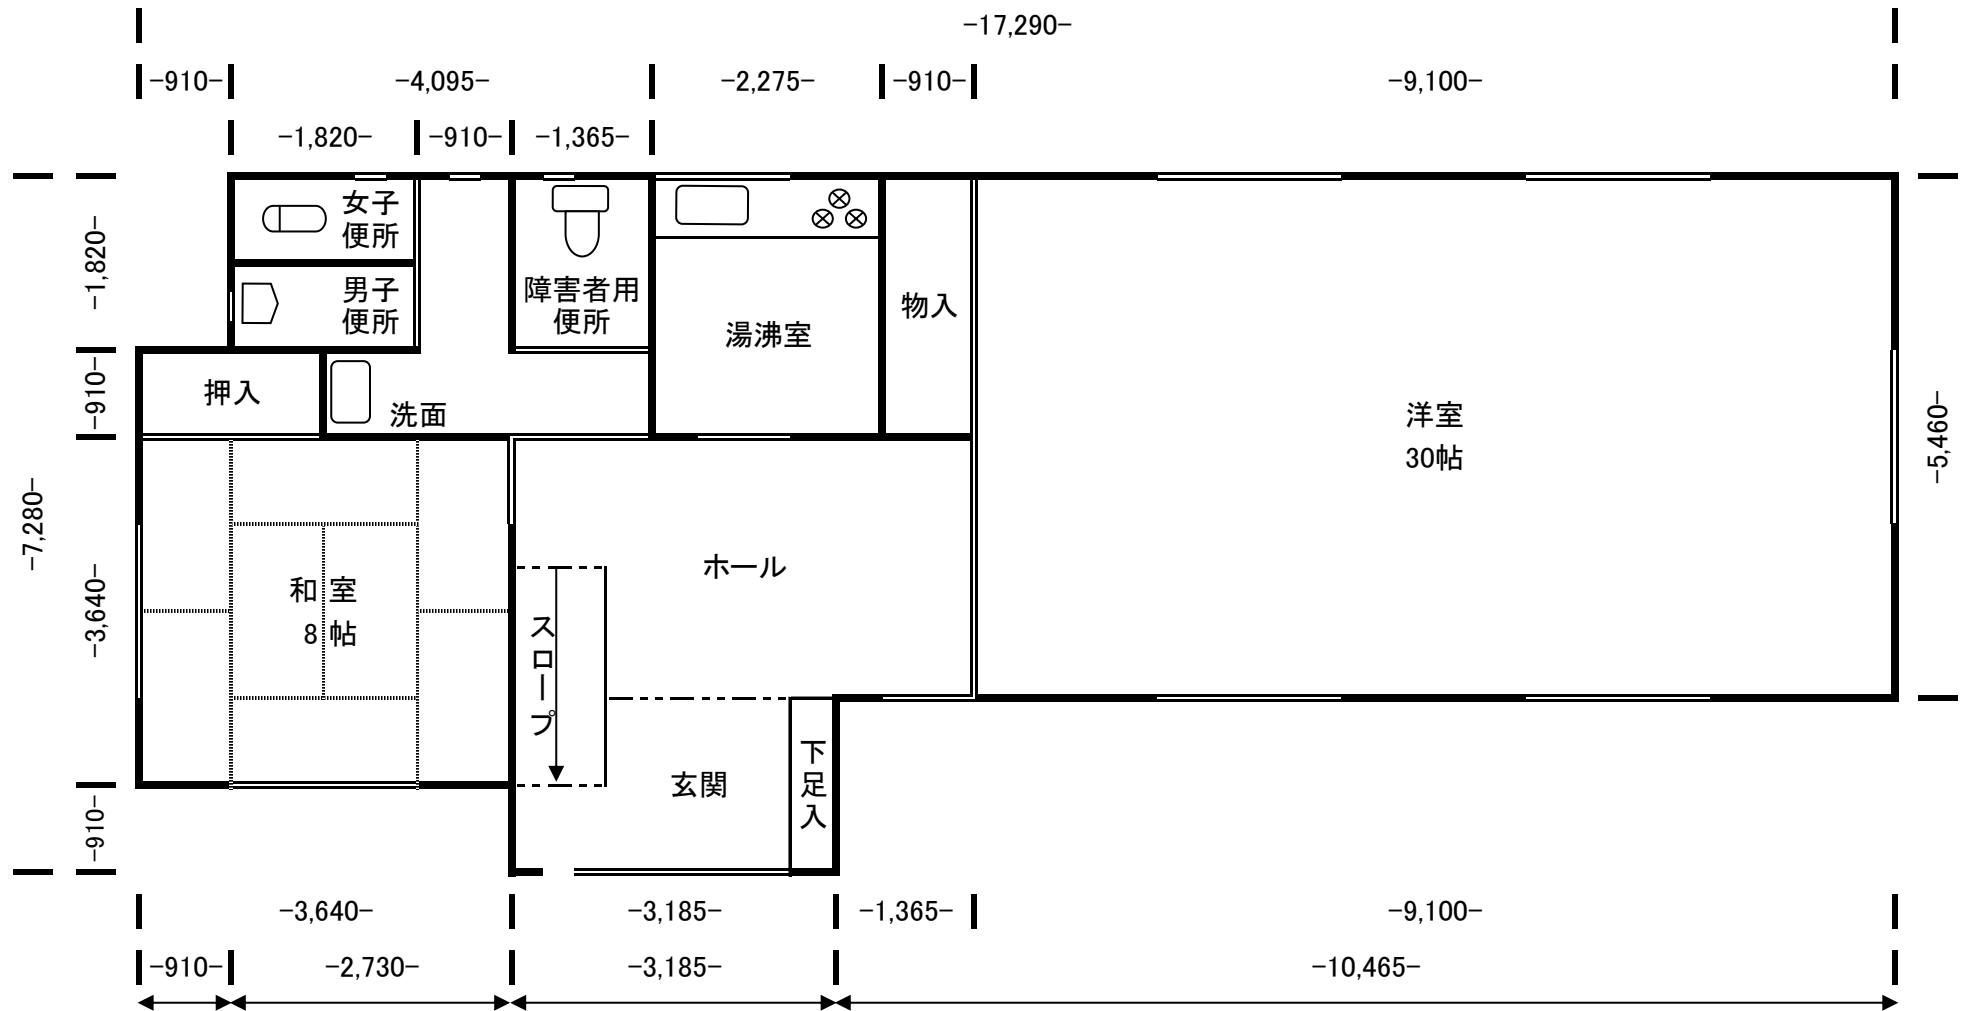

	間口	奥行	床面積
①	0.91	×	4.55
②	2.73	×	6.37
③	3.19	×	7.28
④	10.47	×	5.46
合計			101.85