


109 宇治市広野友が丘東集会所

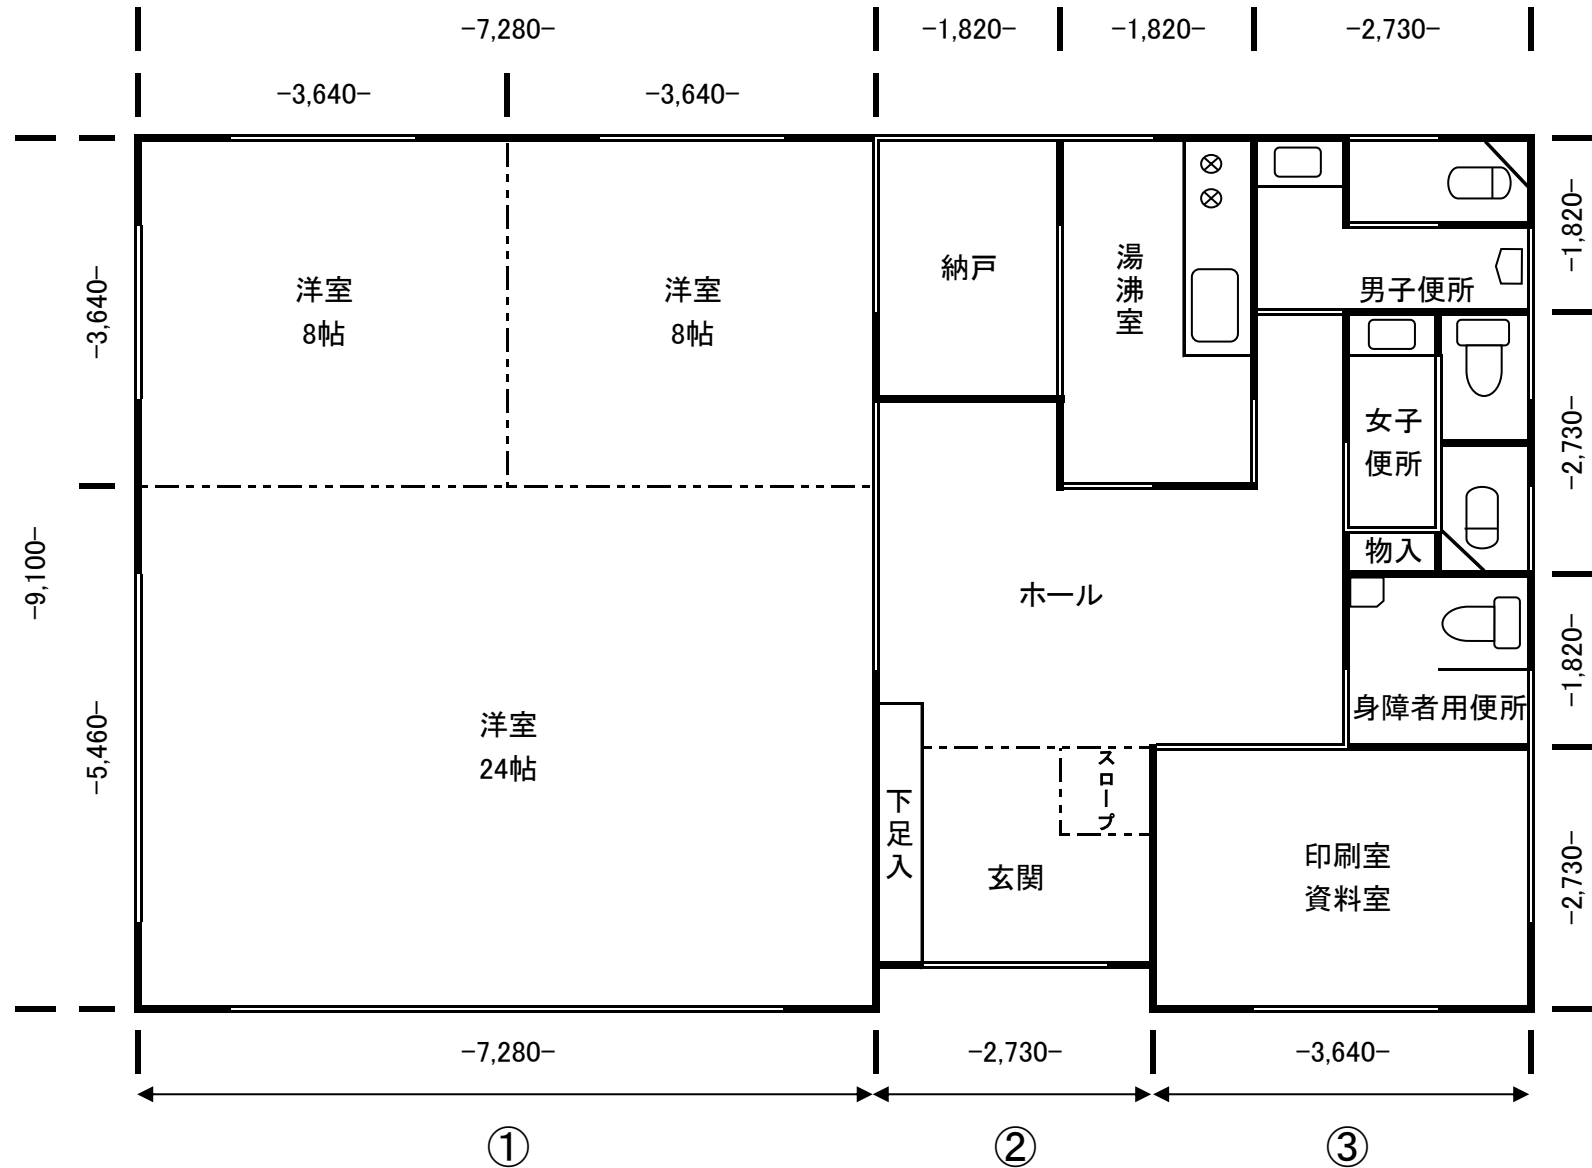

	間口		奥行	床面積
①	7.28	×	9.10	66.2480
②	2.73	×	8.65	23.6009
③	3.64	×	9.10	33.1240
合計				122.97