


105 宇治市寺山台集会所

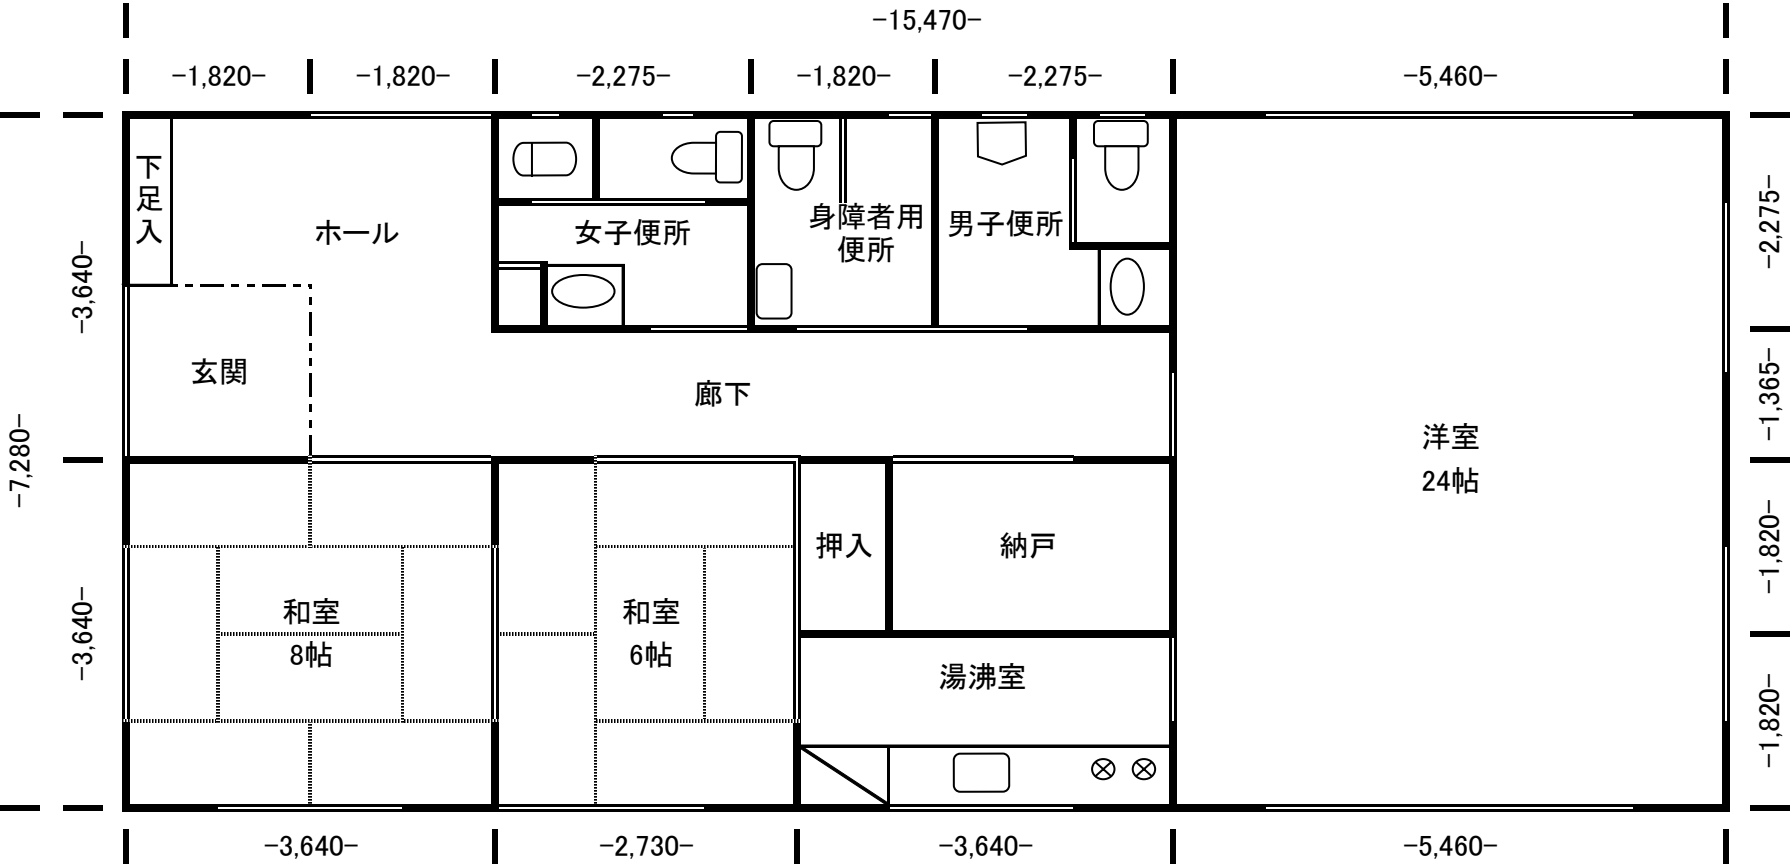

間口		奥行	床面積
7.28	×	15.47	112.62