


57 宇治市琵琶台集会所

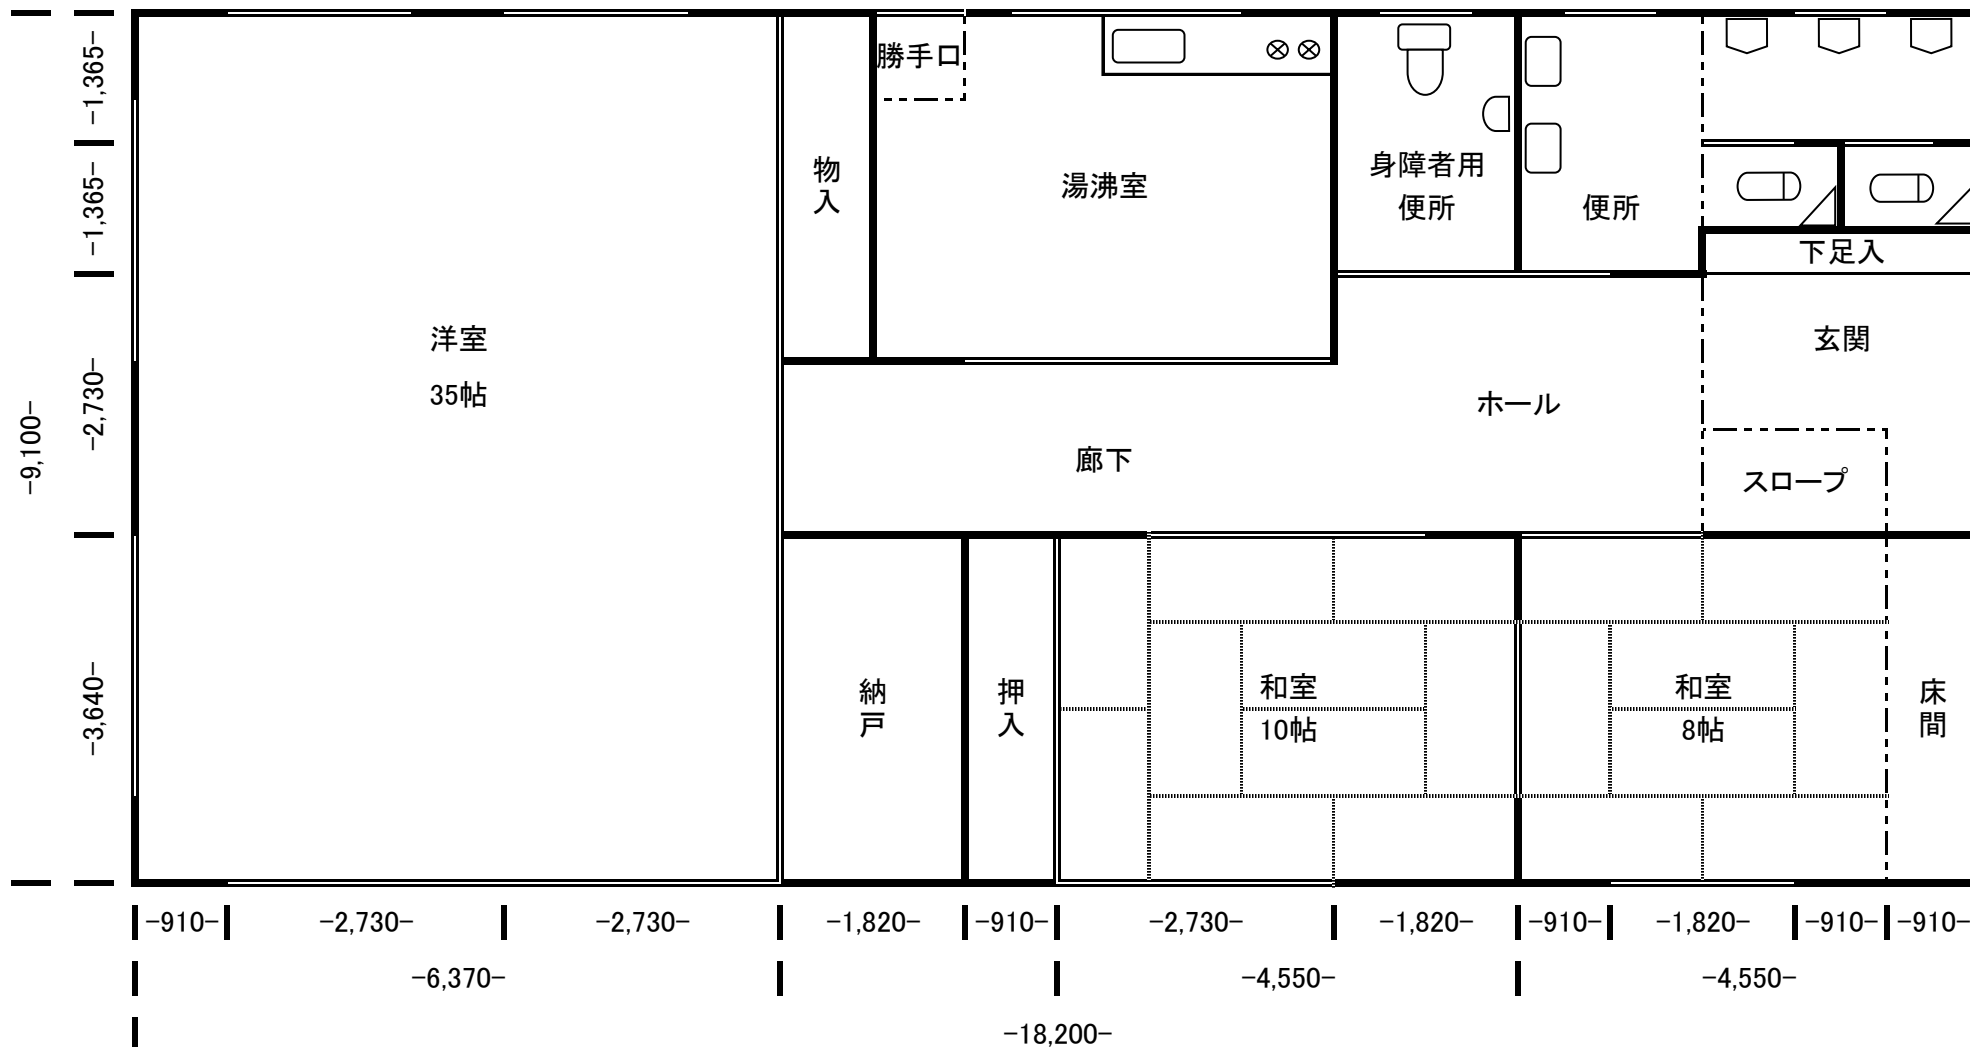

間口	奥行	床面積
9.10	18.20	165.62