

令和7年12月18日
建設・水道常任委員会資料
建設部建設総務課

市道路線の認定について


認定：議案第82号関係

- 開発に伴うもの 2 路線
(内訳)
 - 都市計画法に基づく開発に伴うもの (2 路線)

路線の概要

区分	頁	路線名	起 終 点 点	幅員(m)	延長(m)	議案 番号	概 要	開発事 業者	完了公告日	登記年月日
認 定	3～4	伊勢田町228号線	伊勢田町中山76番地の23 伊勢田町中山76番地の11(右)	6.0 ～12.0	25.6	82	都市計画法による開発 に伴うもの	積水ハ ウス株 式会社	令和 5年 8月 4日	令和 6年 1月26日
	5～6	広野町302号線	広野町丸山9番地の29 広野町丸山9番地の32	6.0 ～12.0	23.8		都市計画法による開発 に伴うもの	グラン ライフ 株式会 社	令和 5年 8月 4日	令和 5年 9月20日

位置図(認定)

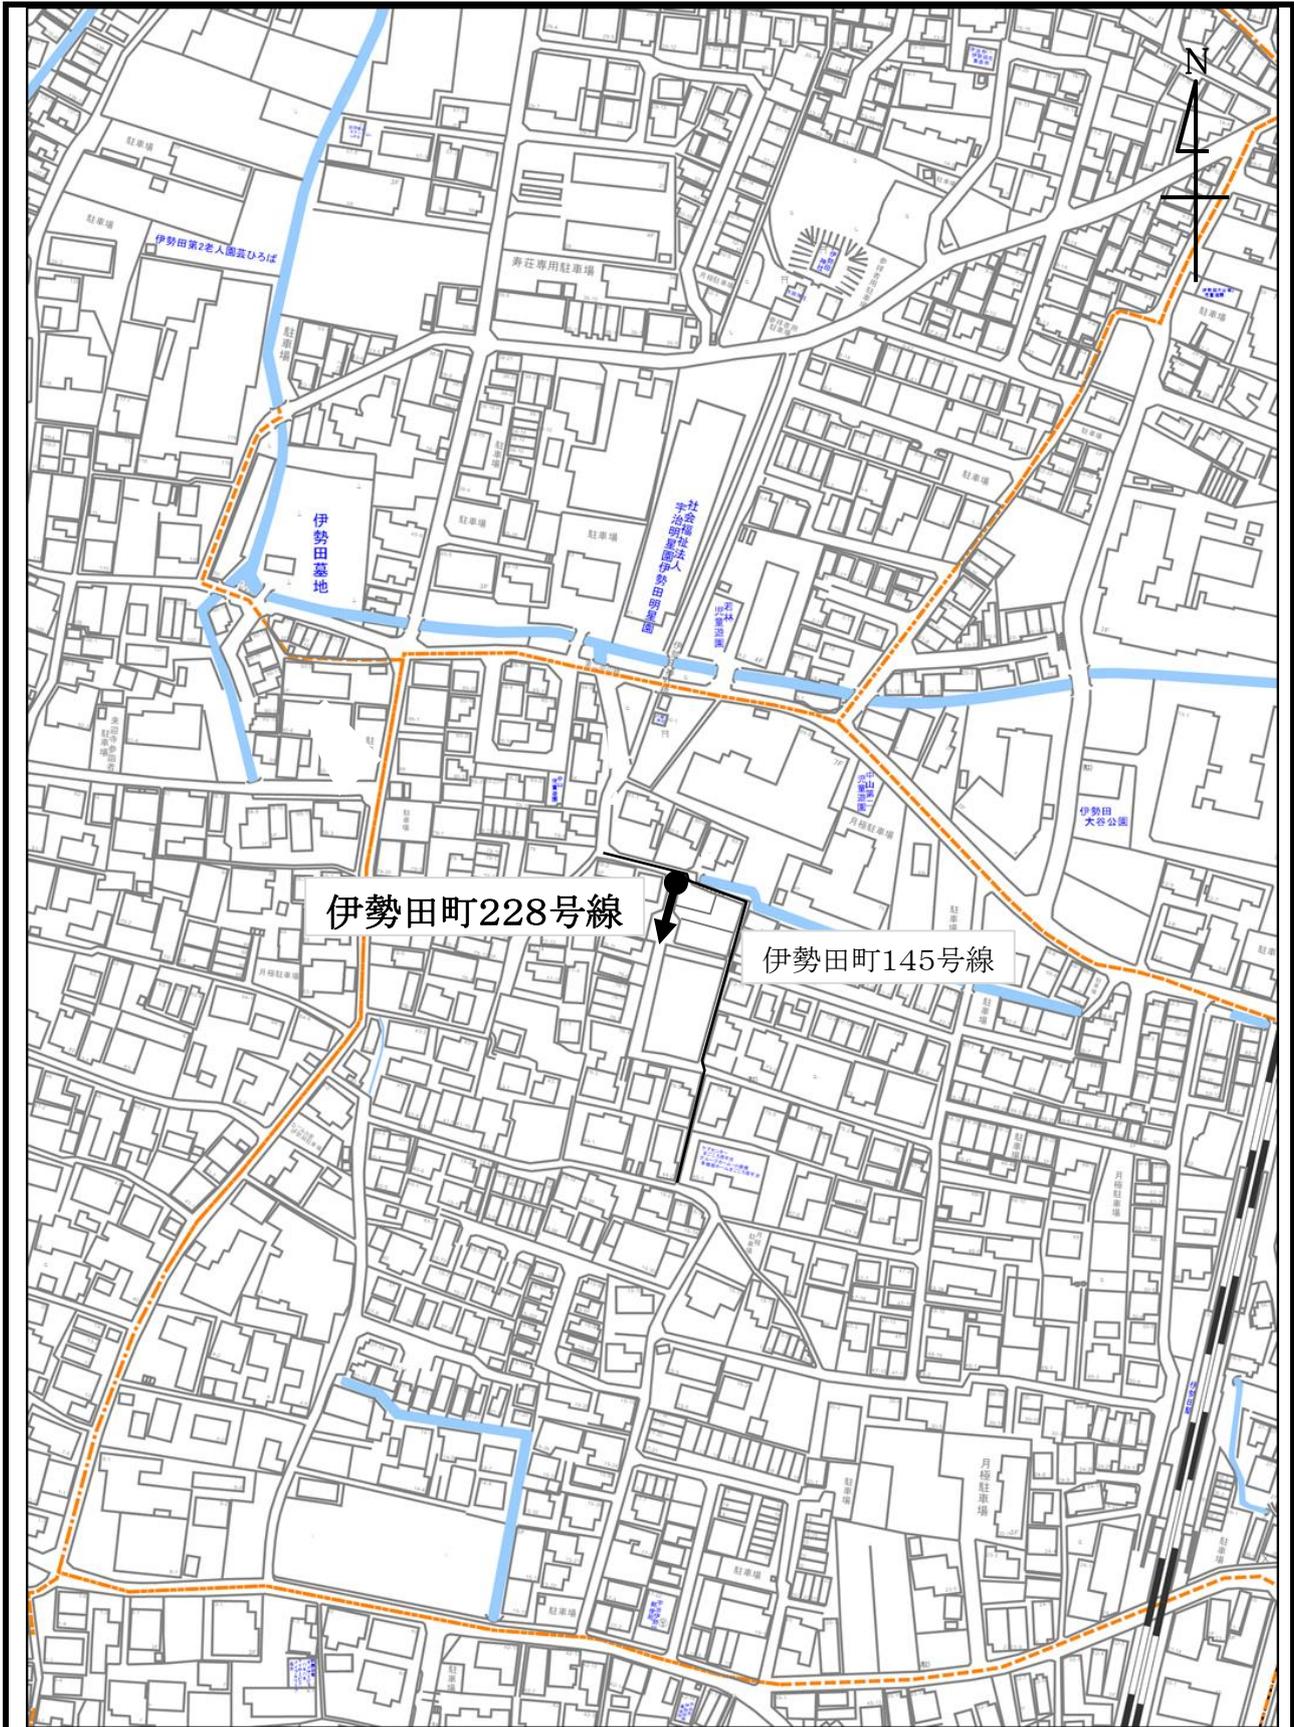


市道	伊勢田町228号線	延長	25.6 m	備考 開発行為
起点	伊勢田町中山76番地の23	最小幅員	6.0 m	
終点	伊勢田町中山76番地の11(右)	最大幅員	12.0 m	


縮尺:1:2500

平面図

伊勢田町228号線

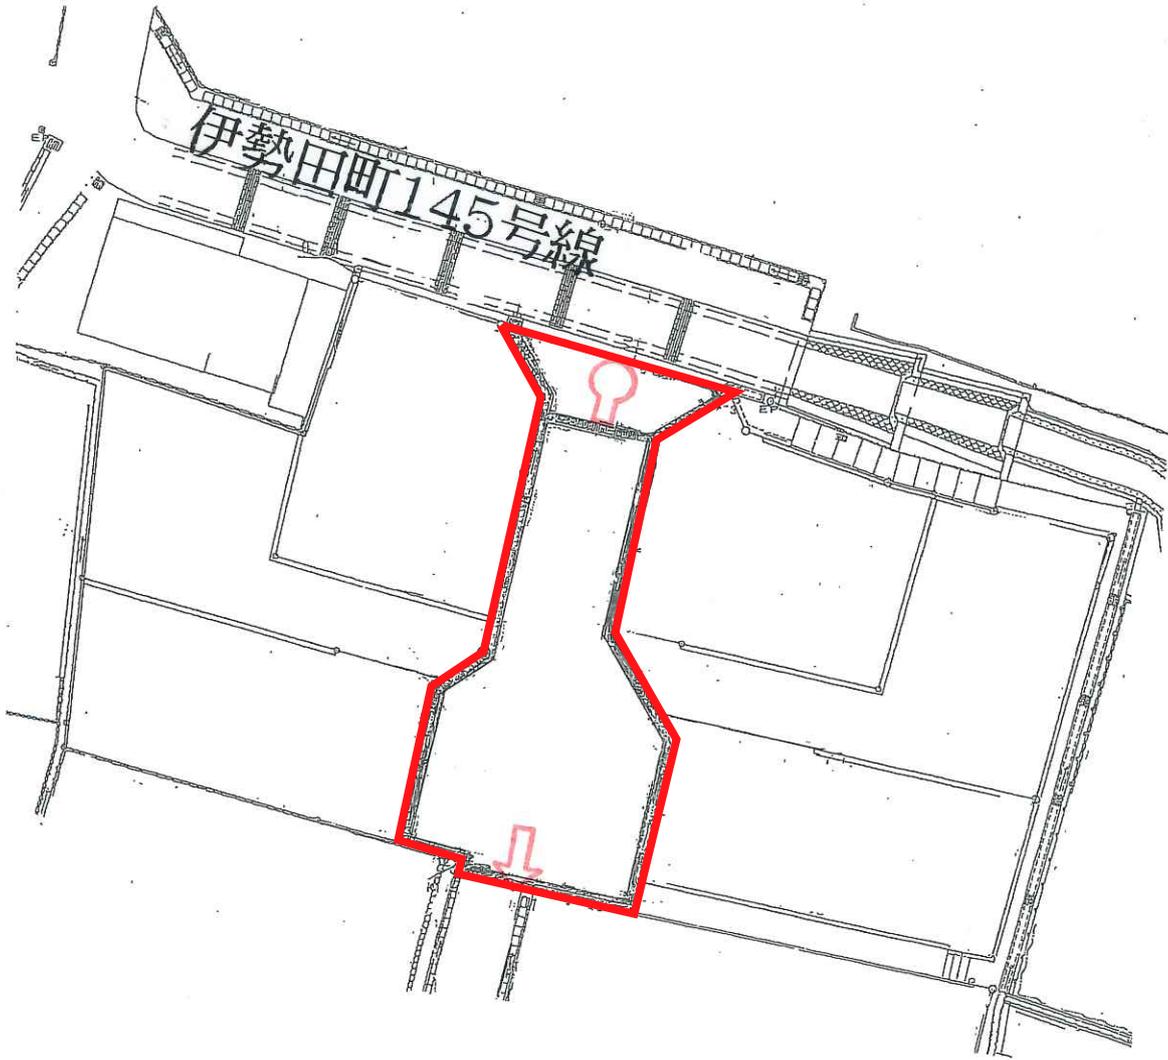

位置図(認定)

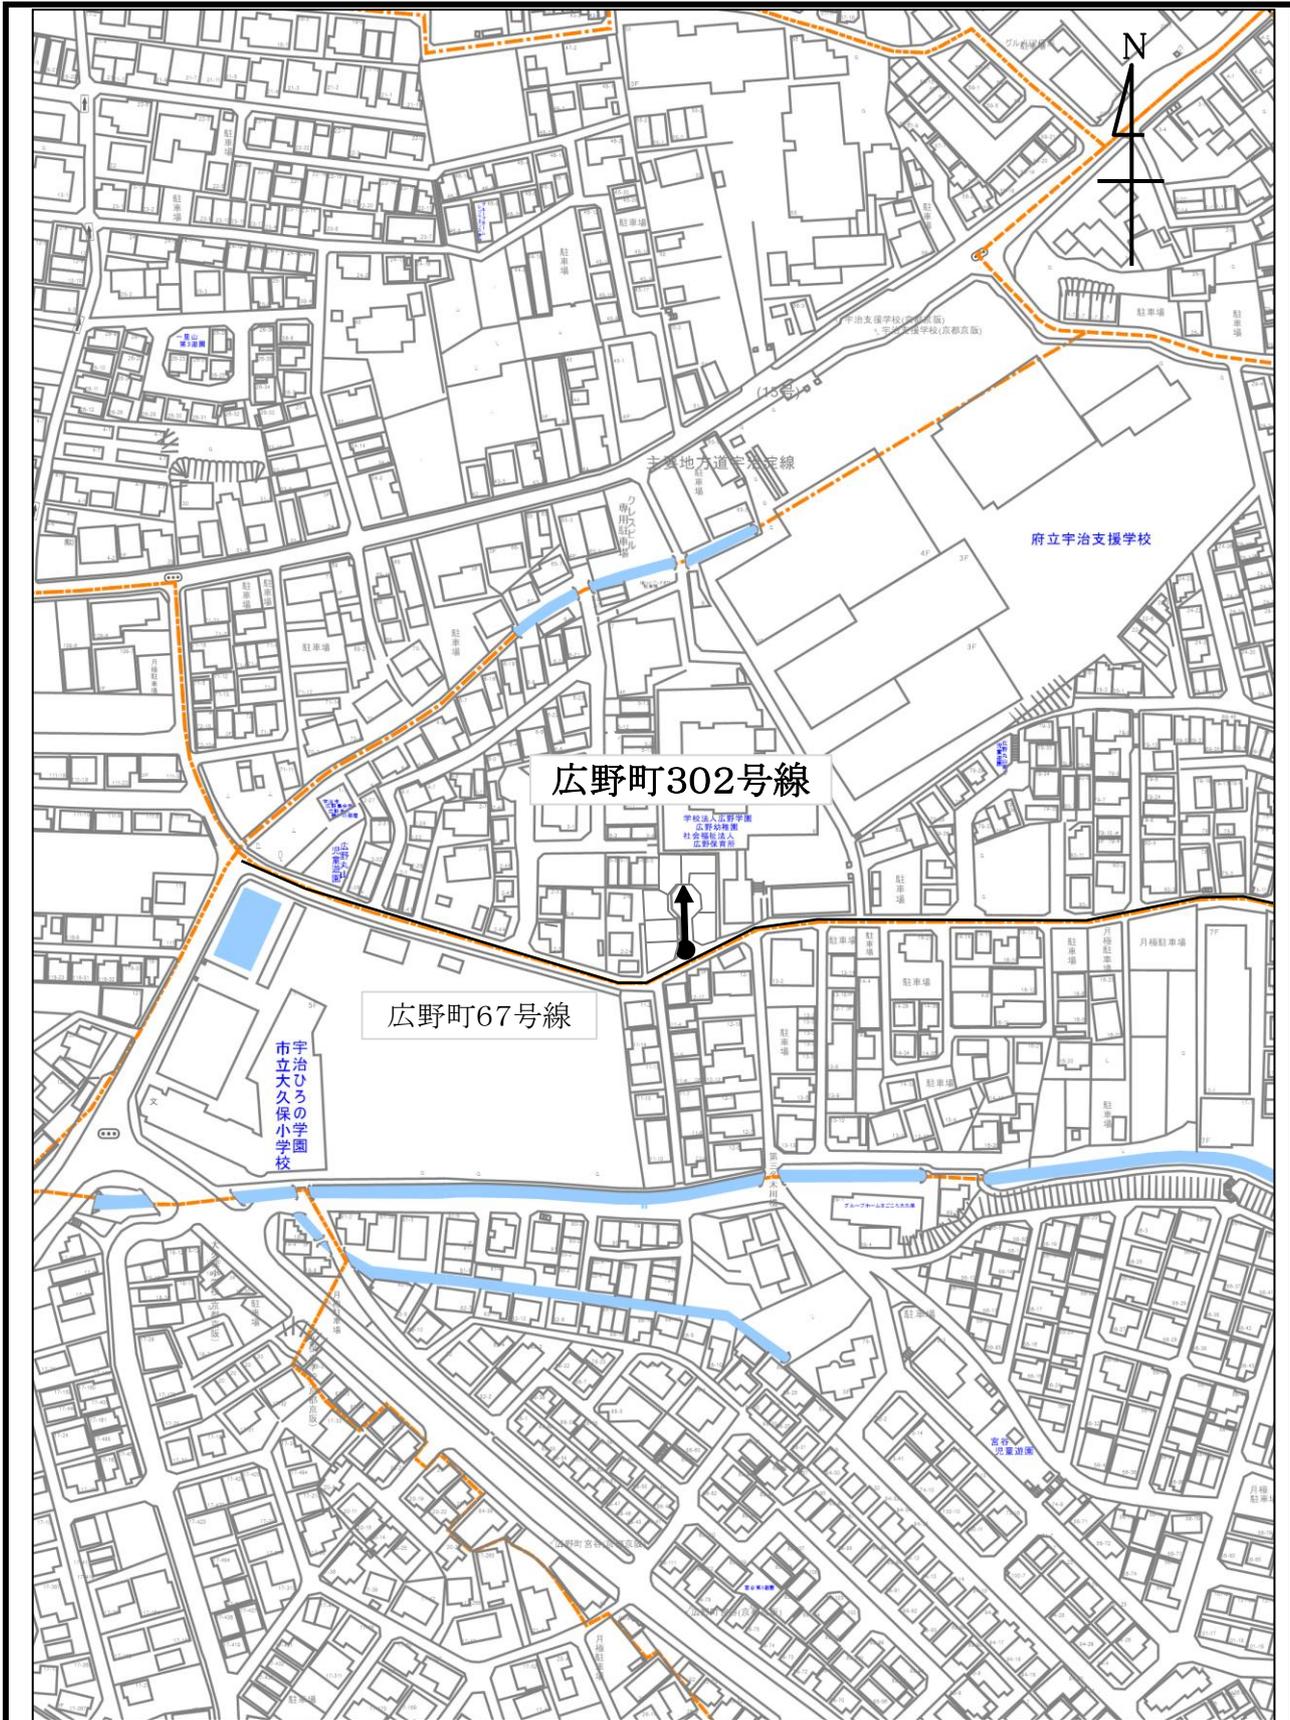

市道	広野町302号線	延長	23.8 m	備考 開発行為
起点	広野町丸山9番地の29	最小幅員	6.0 m	
終点	広野町丸山9番地の32	最大幅員	12.0 m	

縮尺:1:2500

平面図



広野町302号線

