

市道路線の認定等について

認定：議案第42号関係

- 開発に伴うもの 2 路線
（内訳）
 - 都市計画法に基づく開発に伴うもの （2 路線）


廃止：議案第43号関係

- 開発に伴うもの 1 路線
（内訳）
 - 都市計画法に基づく開発に伴うもの （1 路線）

路線の概要

区分	頁	路線名	起終点	幅員(m)	延長(m)	議案番号	概要	開発事業者	完了公告日	登記年月日
認定	3～4	五ヶ庄264号線	羽戸山三丁目1番地の296 五ヶ庄一番割46番地の10	6.0 ～12.0	263.6	42	都市計画法による開発に伴うもの	積水ハウス不動産株式会社	令和 5年11月 6日	令和 6年 4月17日
	5～6	五ヶ庄265号線	五ヶ庄野添46番地の22 五ヶ庄野添46番地の17	6.0 ～18.0	52.8		都市計画法による開発に伴うもの	株式会社京都住宅建設	令和 6年 2月13日	令和 6年 3月 5日
廃止	7～8	五ヶ庄40号線	五ヶ庄野添46番地の3先 五ヶ庄野添46番地の3	0	34.0	43	都市計画法による開発に伴うもの	—	—	—

位置図 (認定)

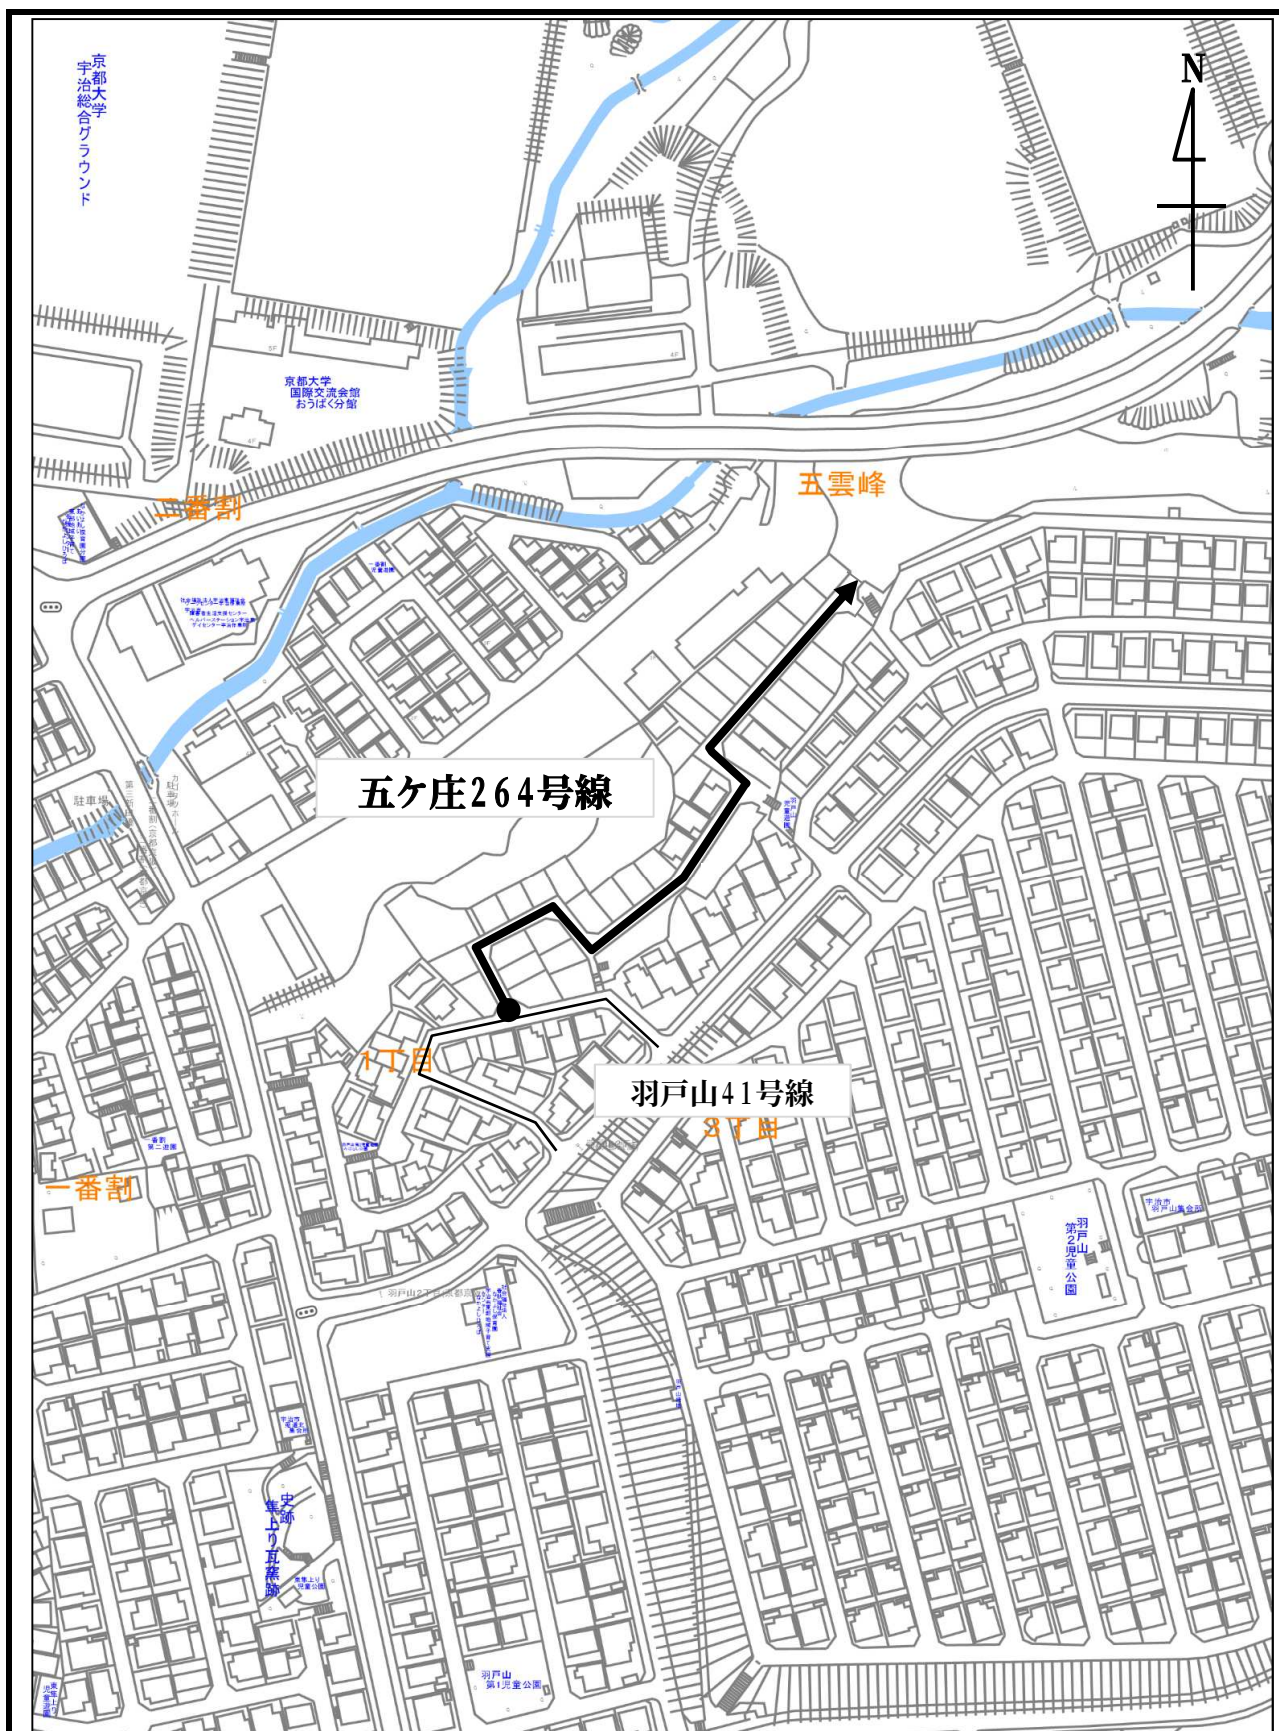


市 道	五ヶ庄264号線	延長	263. 6 m	備考 開発行為
起 点	羽戸山三丁目1番地の296	最小幅員	6. 0 m	
終 点	五ヶ庄一番割46番地の10	最大幅員	12. 0 m	


縮尺:1:2500

平面図

五ヶ庄264号線

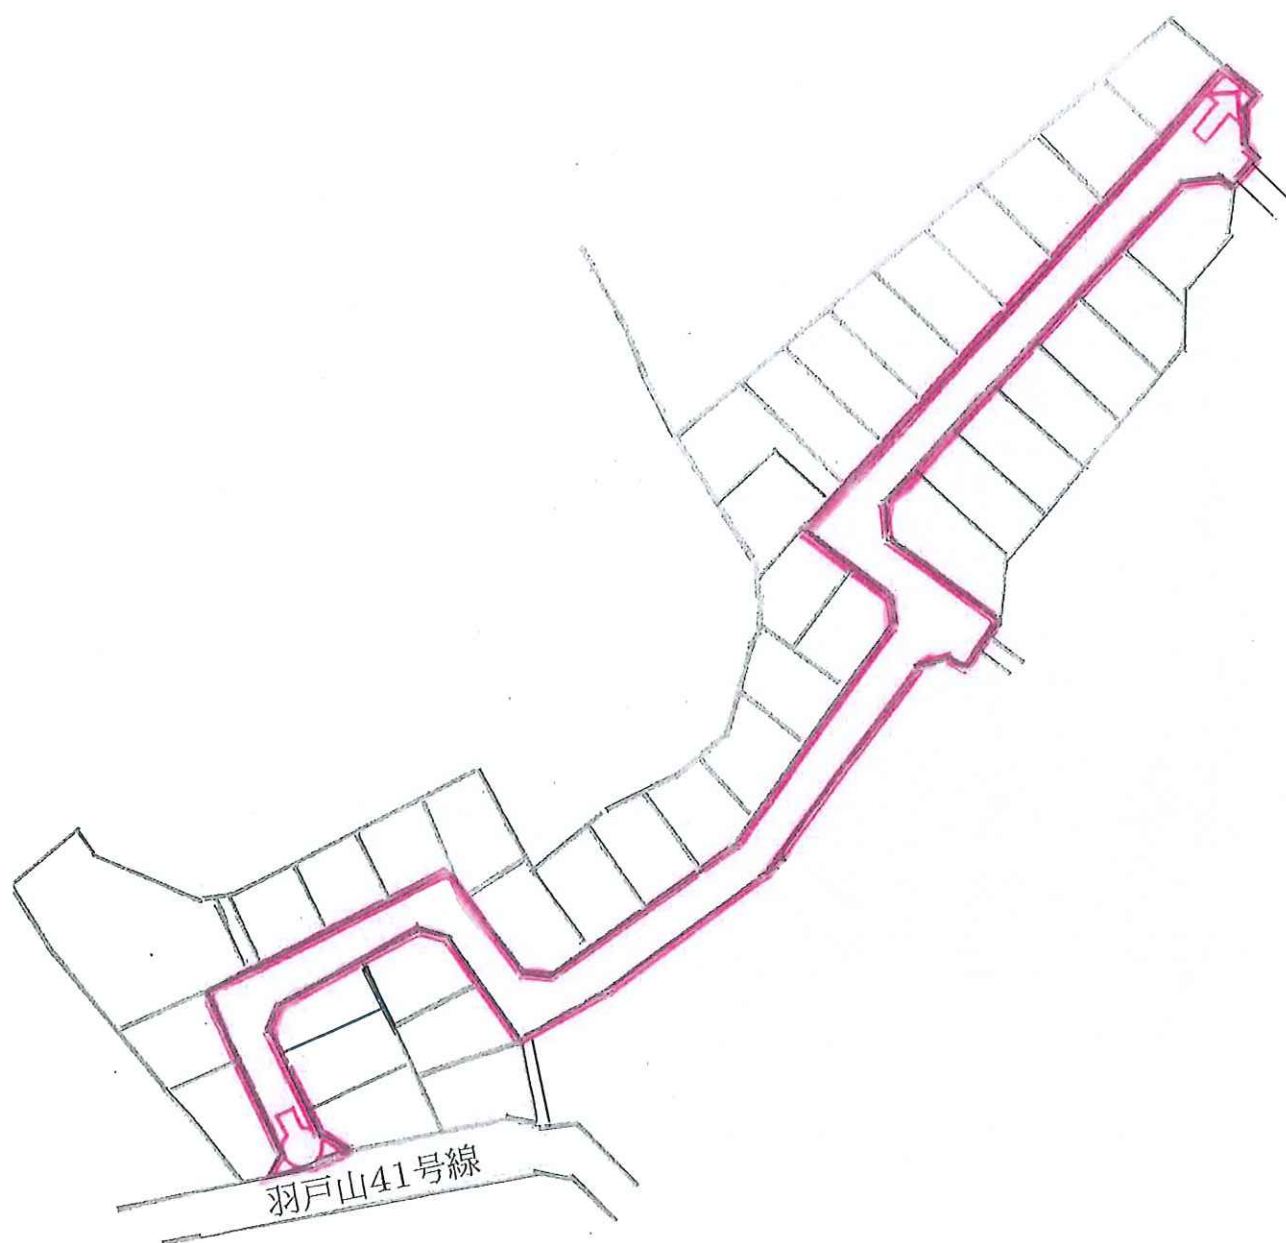

位置図 (認定)

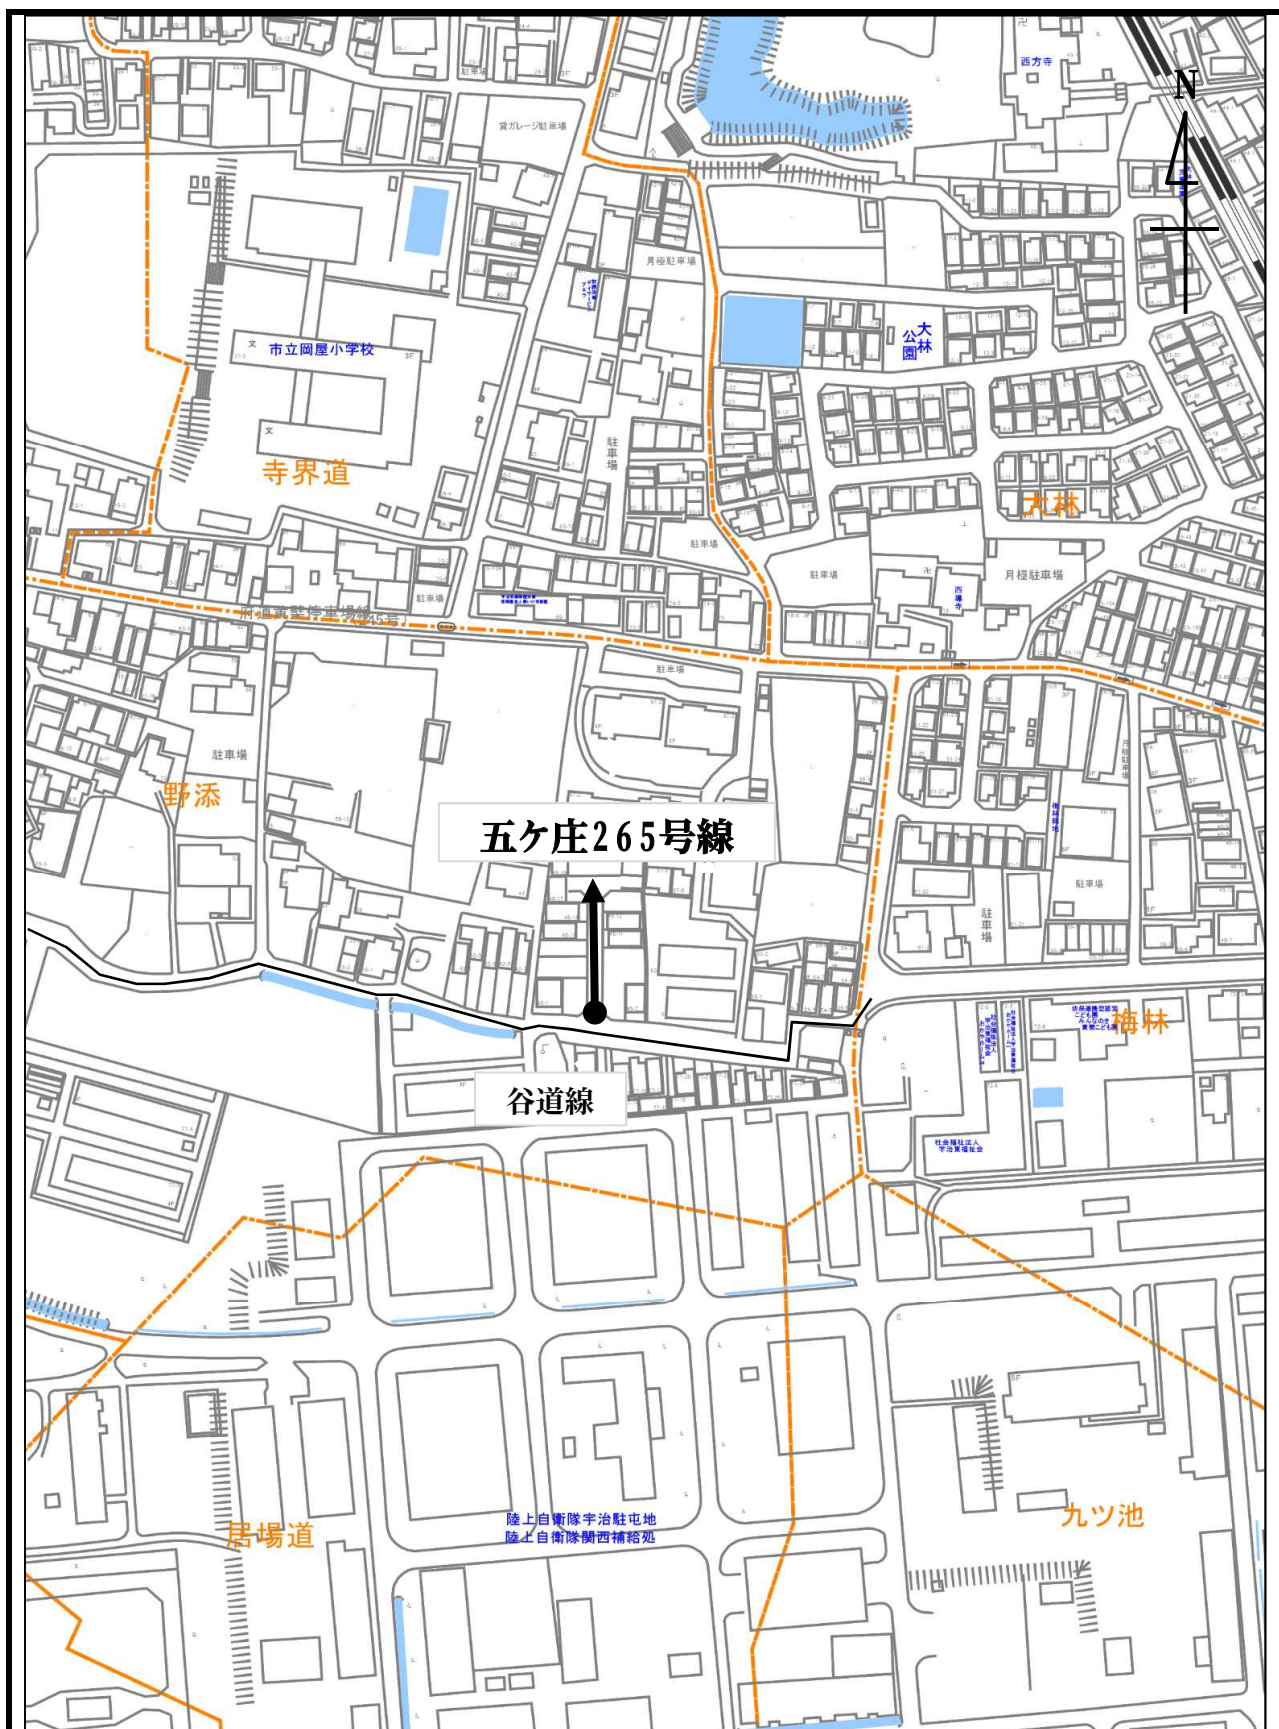


市 道	五ヶ庄265号線	延長	52.8 m	備考 開発行為
起 点	五ヶ庄野添46番地の22	最小幅員	6.0 m	
終 点	五ヶ庄野添46番地の17	最大幅員	18.0 m	

縮尺:1:2500


平面図

五ヶ庄265号線

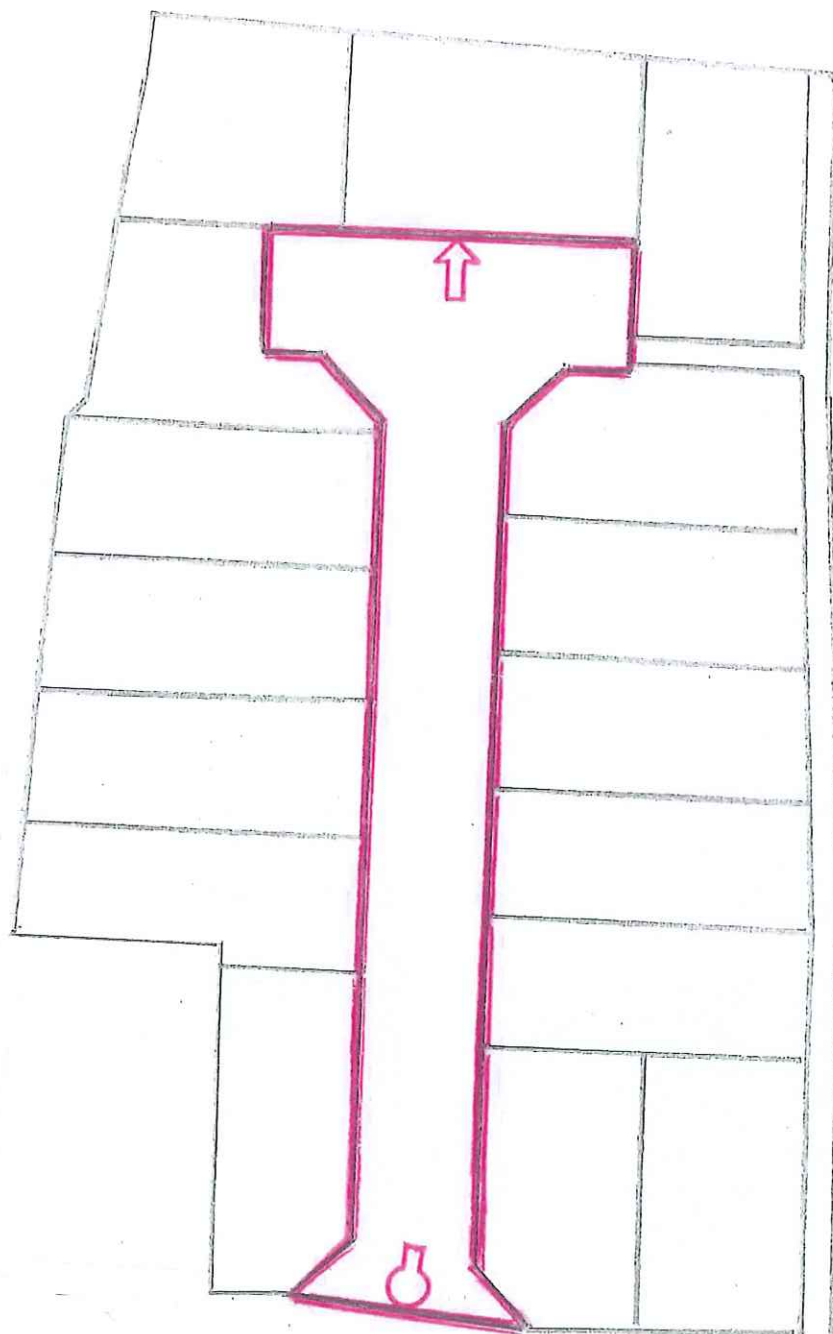

谷道線

位置図 (全部廃止)


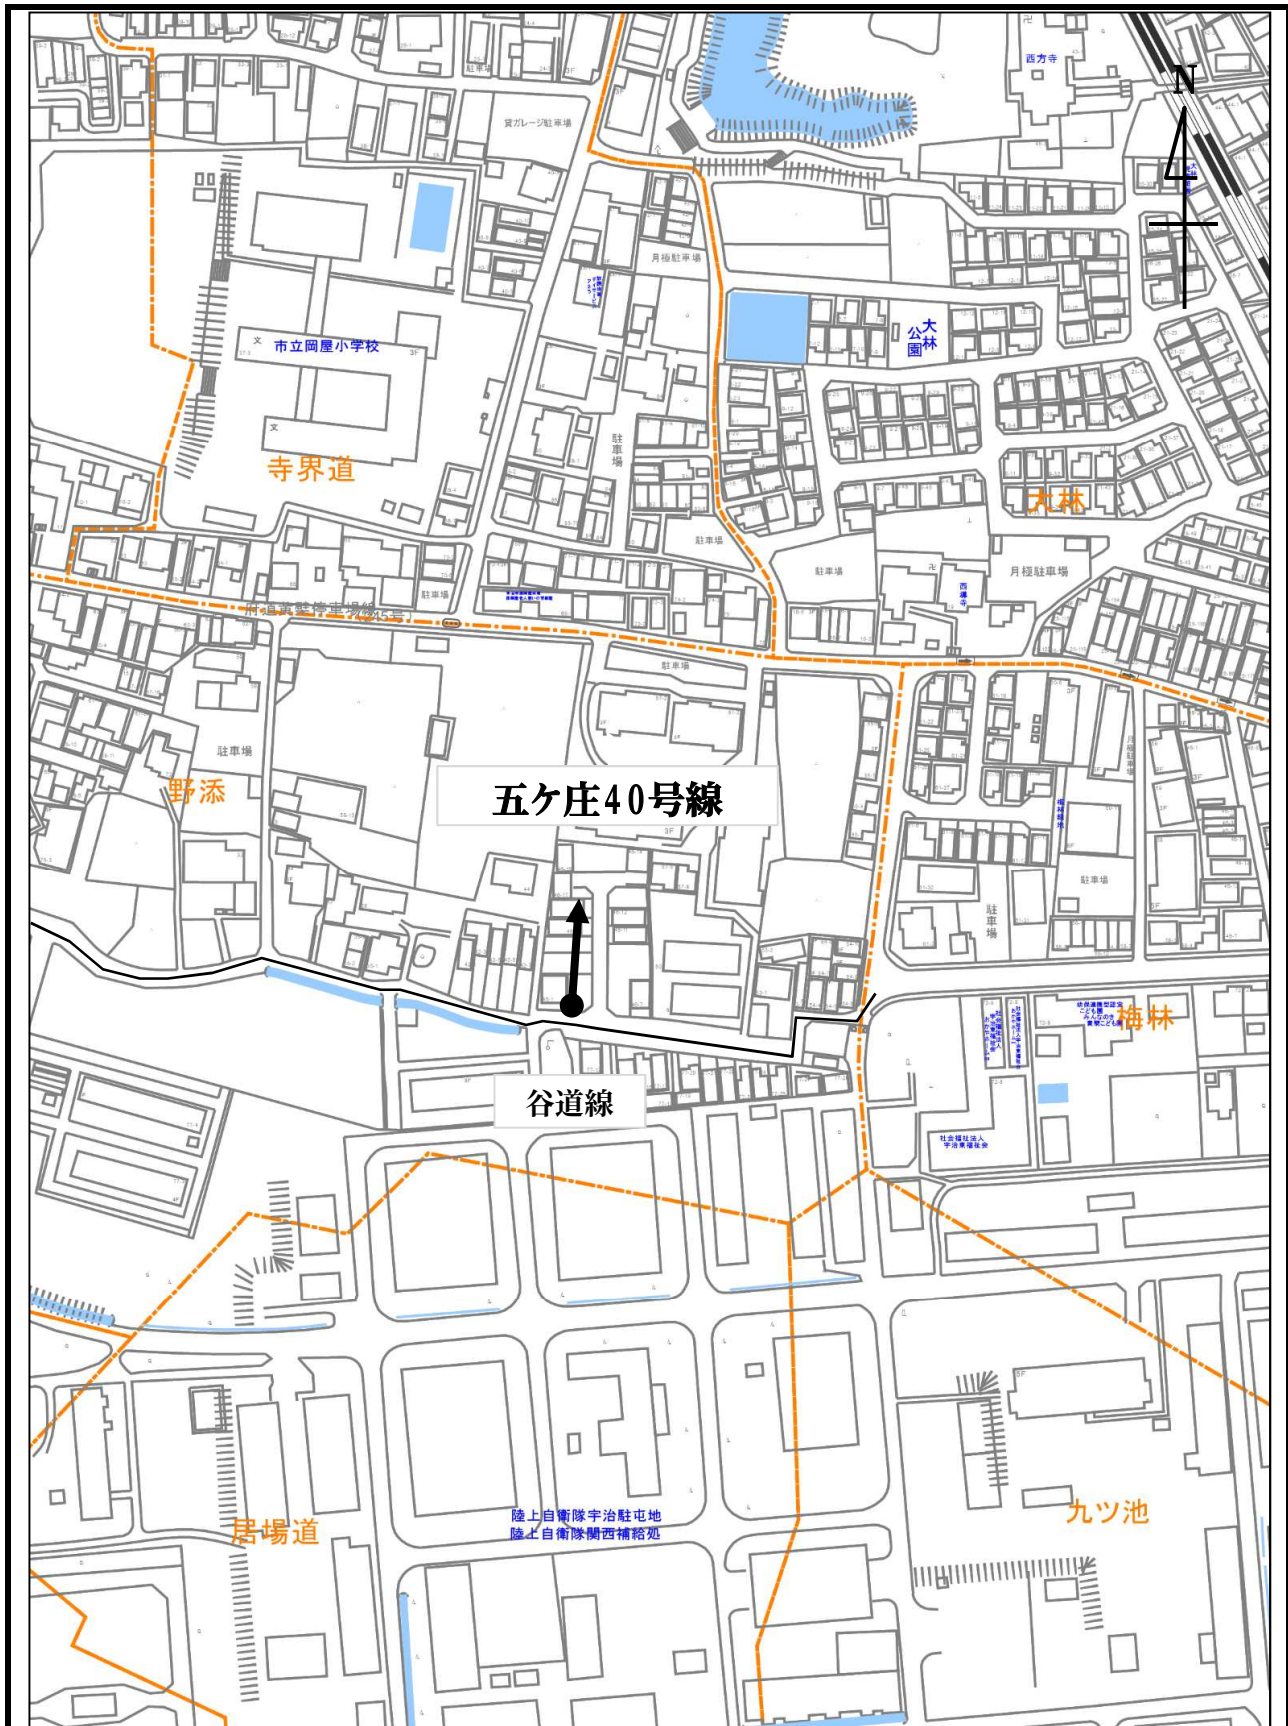


市 道	五ヶ庄40号線	延長	34.0 m	備考 全部廃止
起 点	五ヶ庄野添46番地の3先	最小幅員	0 m	
終 点	五ヶ庄野添46番地の3	最大幅員	0 m	

縮尺:1:2500

平面図

五ヶ庄40号線

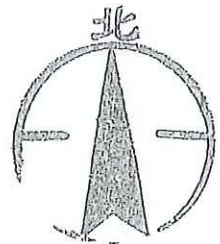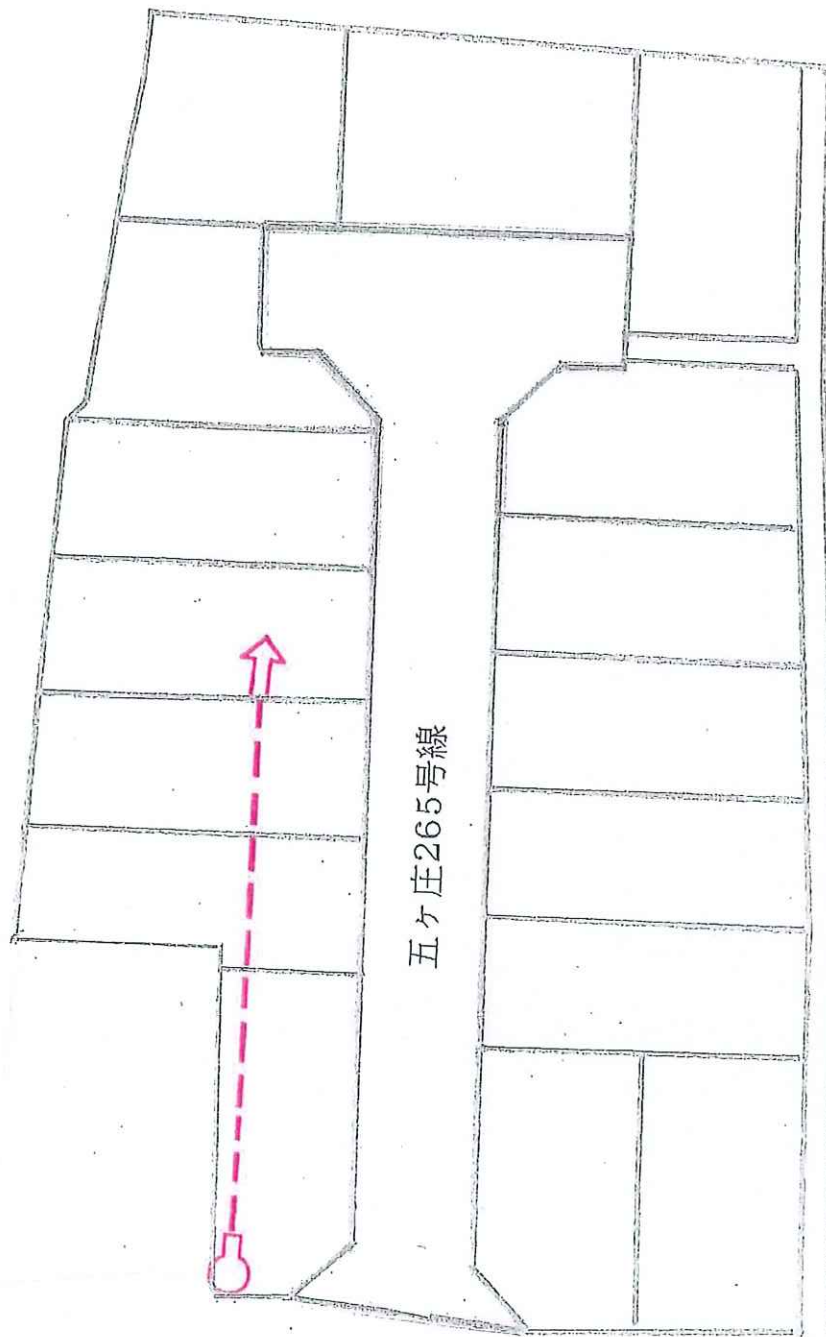

谷道線