

施設計画平面図


S=1:300 (A1)
S=1:600 (A3)

遊田第2児童公園

工 種	細 別	記 号	規 格	数 量	単 位	備 考
雨水流出抑制設備工						
場所打設壁工	小型重力式擁壁 (1)		H=0.65m, 18-8-4058	26.3	m ³	L=115.4m
	小型重力式擁壁 (2)		H=0.65m, 18-8-4058	46.3	m ³	L=120.0m
	小型重力式擁壁 (3)		H=0.65m, 18-8-4058	1.9	m ³	L=10.8m
側溝工	プレキャスト側溝 (1)		11# PU300×300S	12.5	m	
	プレキャスト側溝 (2)		11# PU300×300S	73.1	m	
	プレキャスト側溝 (3)		31# PU300×300S	4.0	m	
	プレキャスト側溝 (4)		31# PU300×300S	6.5	m	
	プレキャスト側溝 (5)		31# PU300×300S	150.0	m	
	プレキャスト側溝 (6)		31# PU300×300E	141.7	m	
舗装工	間道コンクリート		18-8-4058	8.0	m ³	
	側溝蓋掛け		11#コンクリート蓋	216.0	枚	
	側溝蓋掛け		31#コンクリート蓋	79.0	枚	
	側溝蓋掛け		蓋上1/2グレーチング蓋	15.0	枚	
	ずれ止め床板工		24-12-2588 L=0.5m	5.0	箇所	
	側溝ベース修正		18-8-2588	11.0	m ³	
管渠工	VUφ200			3.4	m	
	VUφ400			3.8	m	
	放流管		VUφ250	1.2	m	
集水樹工	集水樹 (1)		円筒300×300H T-25 普通目, 110° 脱脂式	1.0	箇所	
	集水樹 (2)		円筒300×300H T-25 普通目, 110° 脱脂式	1.0	箇所	
	集水樹 (3)		円筒300×300H T-25 普通目, 110° 脱脂式	1.0	箇所	
	オリフィス樹		重量目録参照 (T-25 普通目, 110° 脱脂式 1000×1100H, T-2 普通目, 3分径)	1.0	箇所	
サービス施設整備工						
洗い場工	手足洗い場		3150×1500×H850 プレキャスト蓋・排水溝含む	2.0	基	
	足洗い場		1650×700×H850 プレキャスト蓋・排水溝含む	1.0	基	
ゲラウンド工						
バックネット工	バックネット		H1000, 3-1-10H1000	1.0	式	
鉄柱設置工	砂場		7.0m×4.0m×H500	1.0	基	
	ホームベース		214×40, 214×40×H40	2.0	箇所	
	ピッチャープレート		214×40, 214×40×H40	2.0	箇所	
	塁ベース (1)		名材: 214×40×H40 3分径, 上下金具含む	2.0	基	
	塁ベース (2)		名材: 214×40×H40 3分径, 上下金具含む	1.0	基	
ゲラウンド工	防球ネット (1)		H=10m, 防球ネットH=2.0m	45.8	m	
	防球ネット (2)		H=14.9m, 防球ネットH=2.0m	88.5	m	
	防球ネット (3)		H=19.9m, 防球ネットH=2.0m	70.0	m	
	防球ネット (4)		H=10m, 防球ネットH=2.0m	30.0	m	
	目隠しフェンス (復旧)		建設品再設置	2.0	m	

年 度	令和8年度
起工番号	受字改3-2
工 事 名	宇治市小倉学園メイングラウンド・ テニスコート等整備工事
施工場所	宇治市伊勢田町遊田 地内
図面種類	施設計画平面図
縮 尺	1:300 (A1)
図面番号	1

真北
ラインマーク計画平面図
S=1:300 (A1)
S=1:600 (A3)

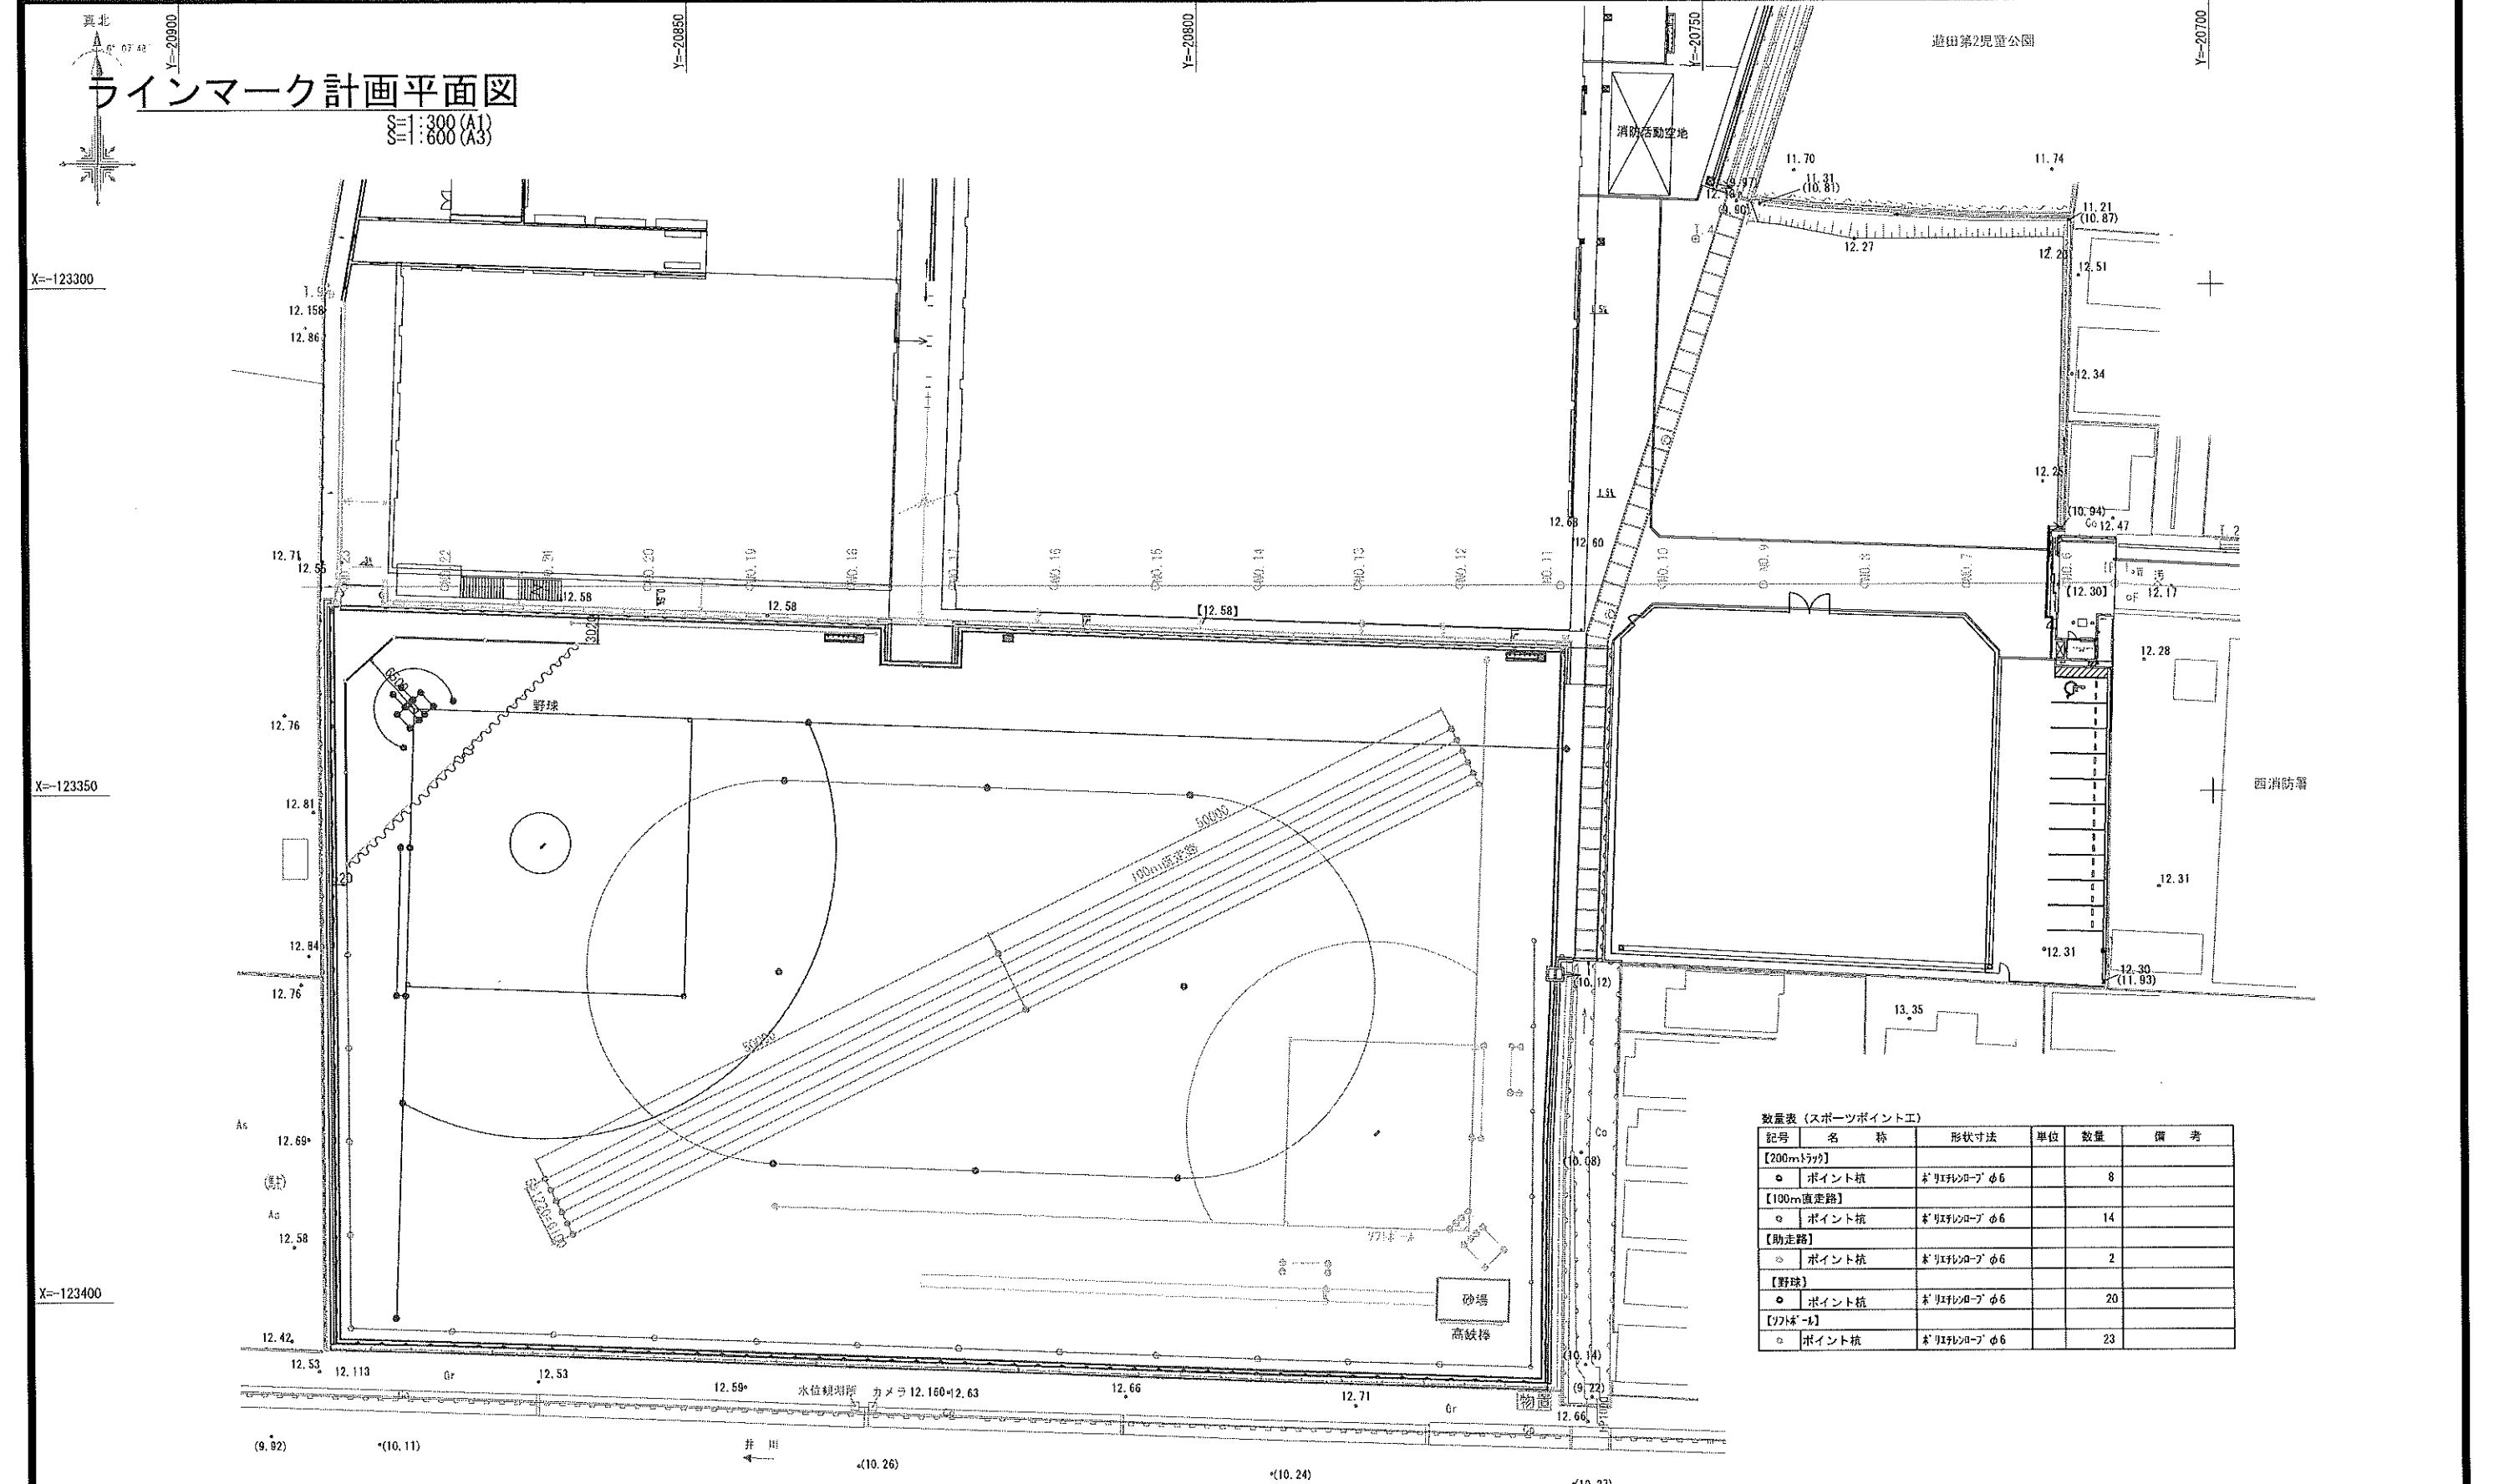


数量表 (スポーツポイント工)

記号	名 称	形状寸法	単位	数量	備 考
【200mトラック】					
○	ポイント杭	φ150mm×2m		8	
【100m直走路】					
○	ポイント杭	φ150mm×2m		14	
【助走路】					
○	ポイント杭	φ150mm×2m		2	
【野球】					
○	ポイント杭	φ150mm×2m		20	
【ソフトボール】					
○	ポイント杭	φ150mm×2m		23	

年 度	令和8年度
起工番号	受発8-2
工 事 名	宇治西小体育館メイングラウンド・テニスコート等整備工事
施工場所	宇治市伊勢田町遊田 地内
図面種類	ラインマーク計画平面図
縮 尺	1:300 (A1)
図面番号	2

施設計画平面図

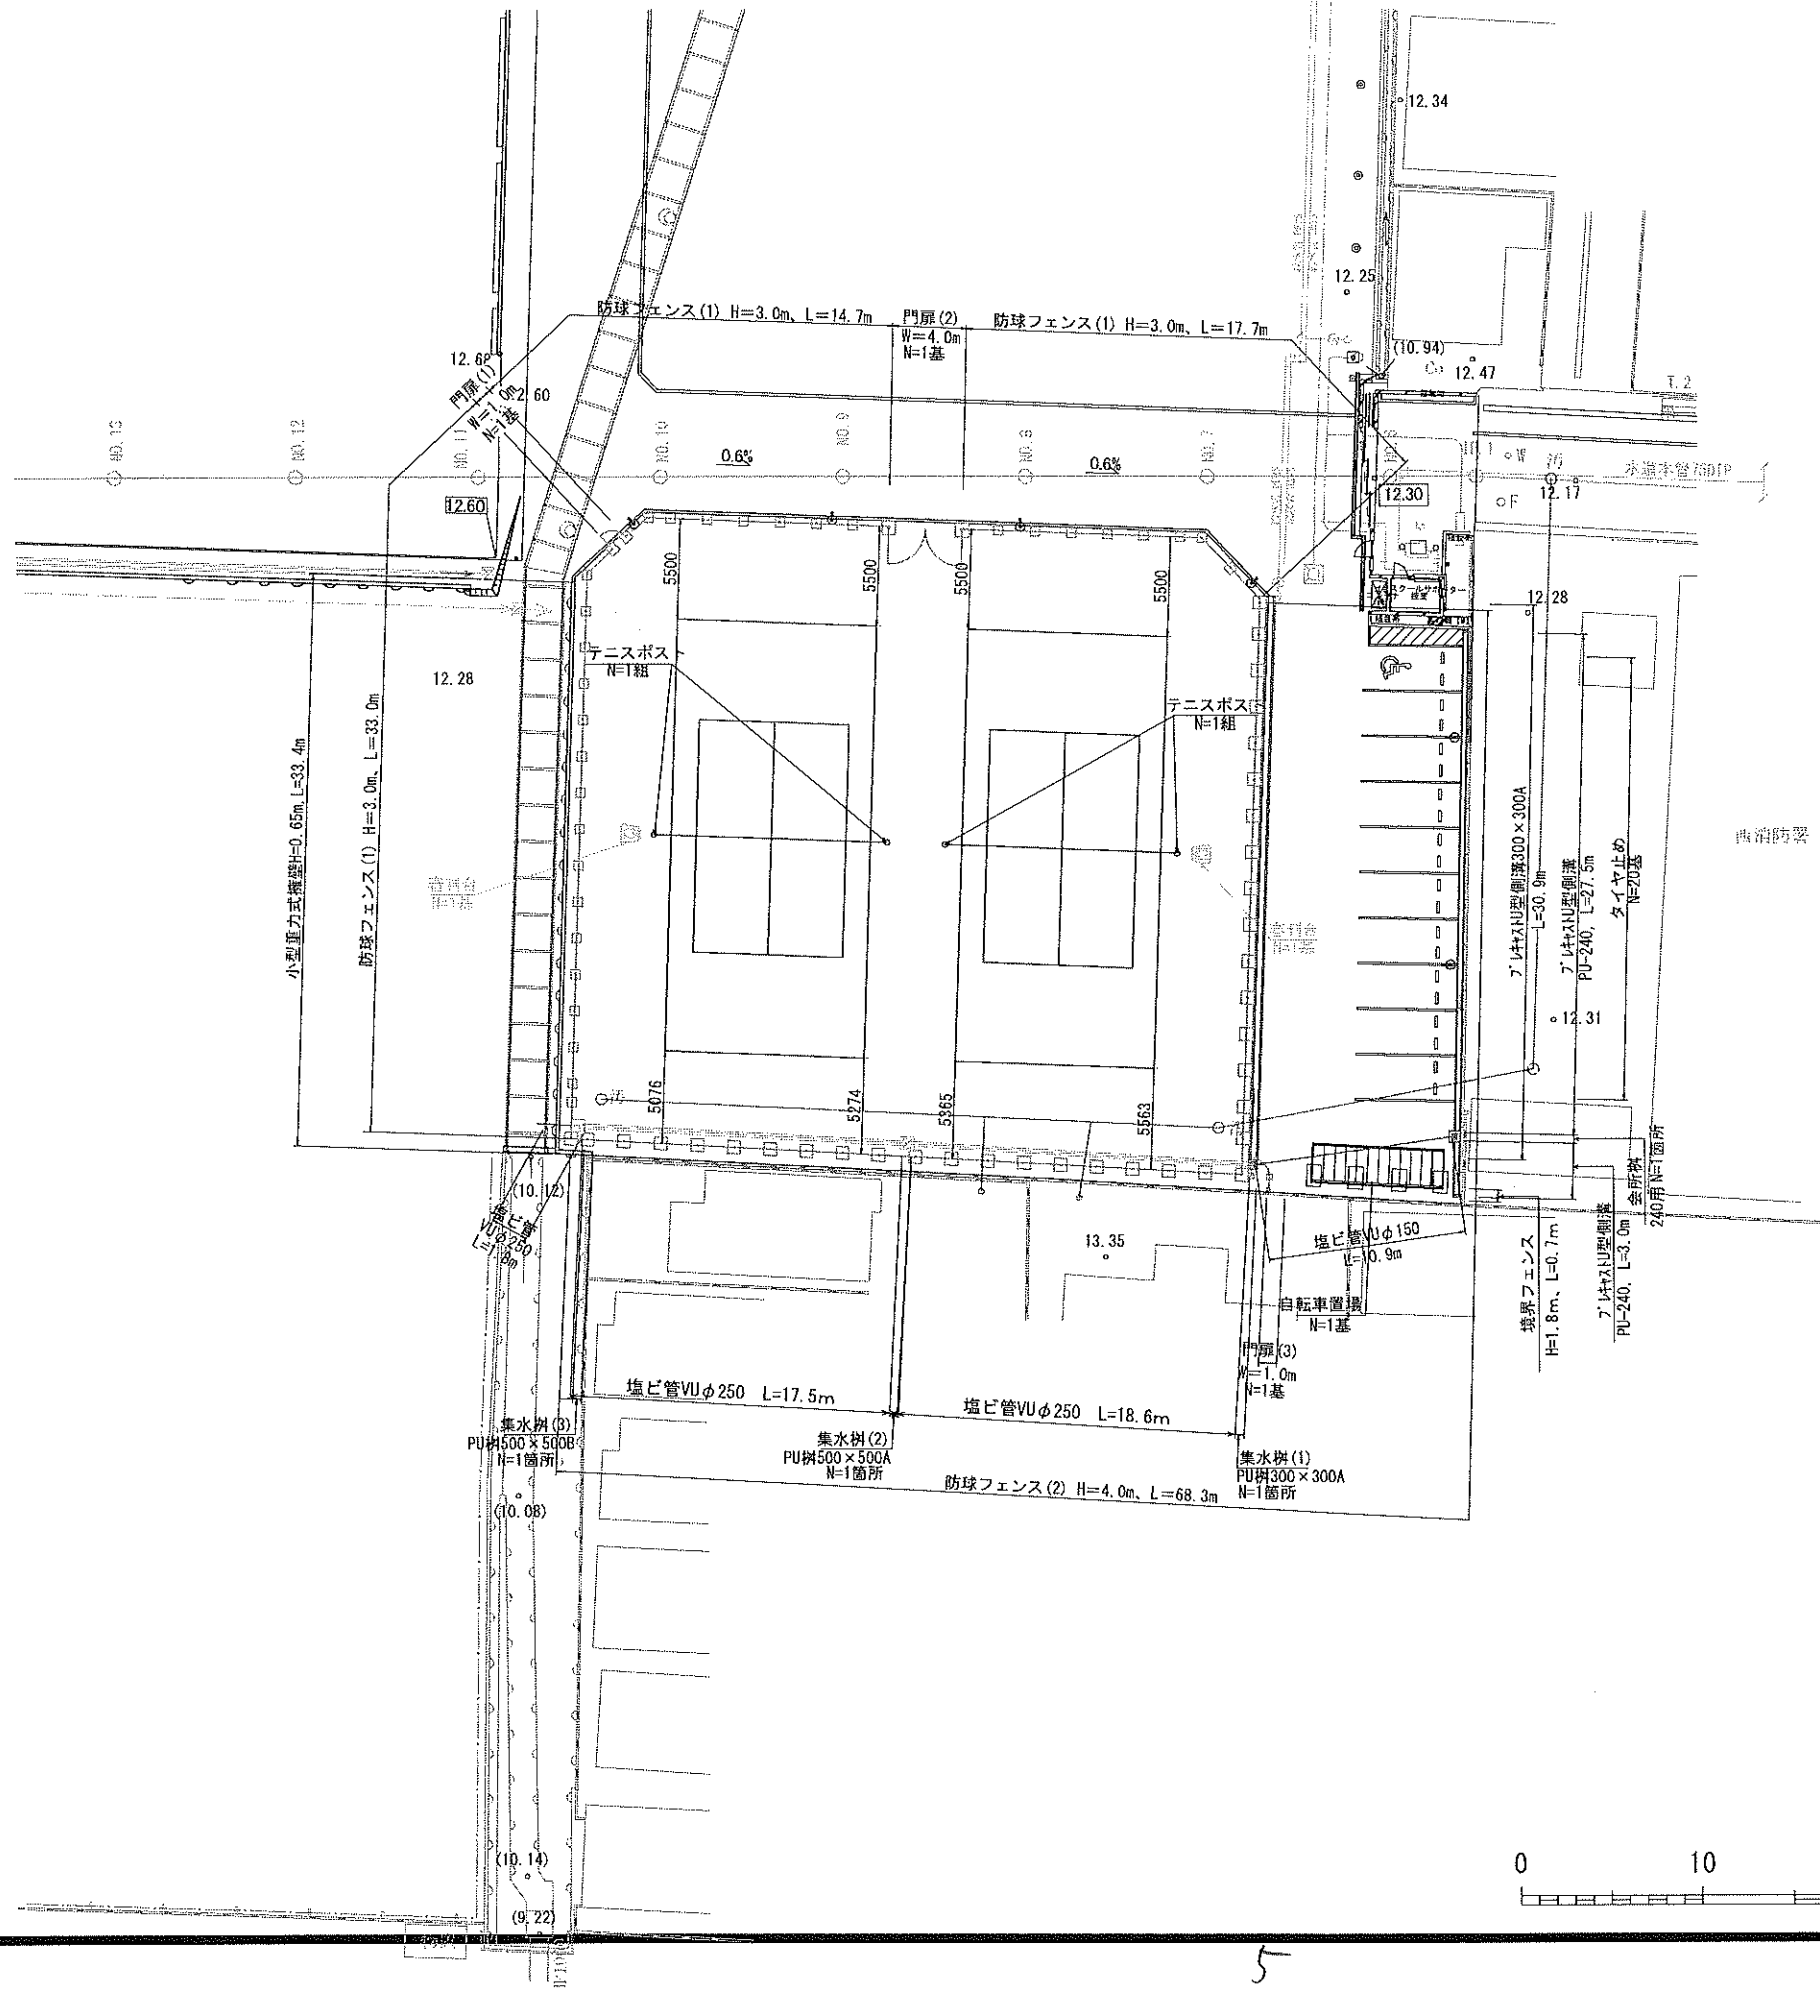

凡 例						
工 種	細 別	記号	規 格	数量	単位	備 考
塀工						
塀打設工	小型重力式擁壁		H=0.65m, 18-8-4088	7.6	m3	L=33.4m
雨水排水設備工						
側溝工	アルミH型側溝		PU-240	30.5	m	
	アルミH型側溝		PU300A、3種	30.9	m	
	側溝蓋設置		PU300、3種側溝用	57	枚	
	グレーチング蓋設置		PU300側溝用、T-25、普通目 敷上げグレーチング量	3	枚	
	ずれ止め床板工		PU300側溝、L=500mm	1	箇所	
管渠工	塩ビ管		VUφ150	10.9	m	
	塩ビ管		VUφ250	37.9	m	
集水樹工	集水樹(1)		PU樹300×300A 110° 閉閉式、T-25、普通目	1.0	箇所	
	集水樹(2)		PU樹500×500A ボルト固定式、T-25、細目	1.0	箇所	
	集水樹(3)		PU樹500×500C ボルト固定式、T-25、細目	1.0	箇所	
	会所樹		PU240用	1.0	箇所	
管理施設整備工						
車止め工	タイヤ止め		コンクリート製、W=600	20.0	基	
建築施設補正設置工						
自転車置場工	自転車置場		4台×3スパン、LED照明 サイクルストッパー	1.0	基	
グランドコート施設整備工						
競技施設工	テニスポスト		ステンレス製、φ76.3×14 塩ビ管、ゴム蓋	2.0	組	
グランドコート掘工	防球フェンス(1)		H=3.0m、メッシュフェンス 防砂ネットH=2.0m	65.4	m	
	防球フェンス(2)		H=4.0m、メッシュフェンス 防砂ネットH=2.0m	68.3	m	
	境界フェンス		H=1.8m、メッシュフェンス	0.7	m	
	門扉(1)		H=2.0m、W=1.0m片開き	1.0	基	
	門扉(2)		H=3.0m、W=4.0m両開き	1.0	基	
	門扉(3)		H=1.8m、W=1.0m片開き	1.0	基	

年 度	令和8年度
起工番号	受学改3-2
工 事 名	宇治西小食学園メイングラウンド・ テニスコート等整備工事
施工場所	宇治市伊勢田町遊田 地内
図面種類	施設計画平面図
縮 尺	1:200 (A1)
図面番号	19

仮橋撤去 平面図

S=1:200

(府道八幡宇治線)

