

議案第50号

市道路線の廃止について

道路法第10条第1項の規定により、次の路線を廃止するため、同条第3項の規定により、議会の議決を求める。

令和元年6月7日提出

宇治市長 山 本 正


記

路線名	区間	摘要
木幡239号線	木幡南端14番地の4 木幡南端14番地	全部廃止

(提案理由)

木幡239号線は、木幡240号線と重複しているため、廃止しようとするものであります。

位置図(全部廃止)

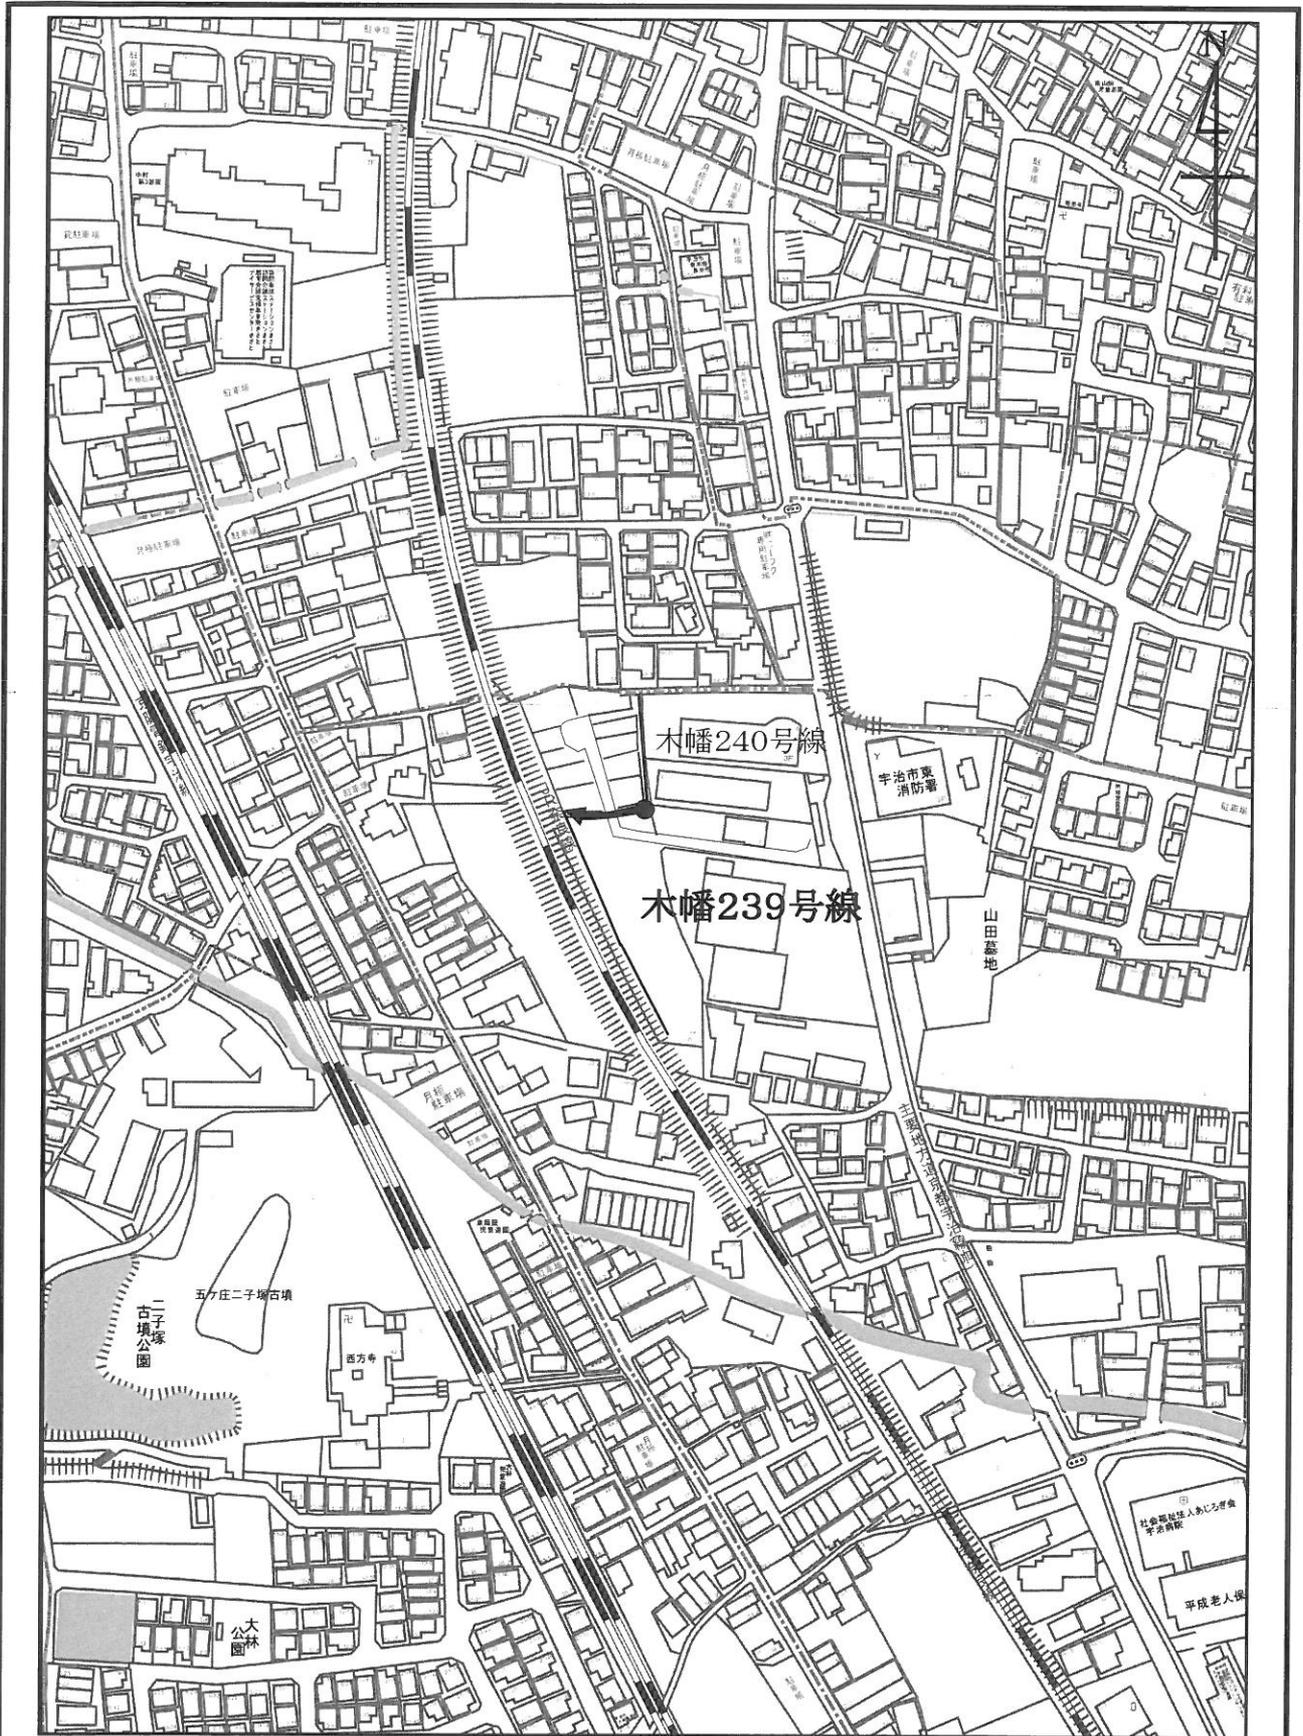

市道	木幡239号線	延長	34.5 m	備考 全部廃止
起点	木幡南端14番地の4	最小幅員	1.0 m	
終点	木幡南端14番地	最大幅員	1.0 m	

縮尺:1:2500