


東隼上り地区地区計画 計画図 1/2

S=1:2,500


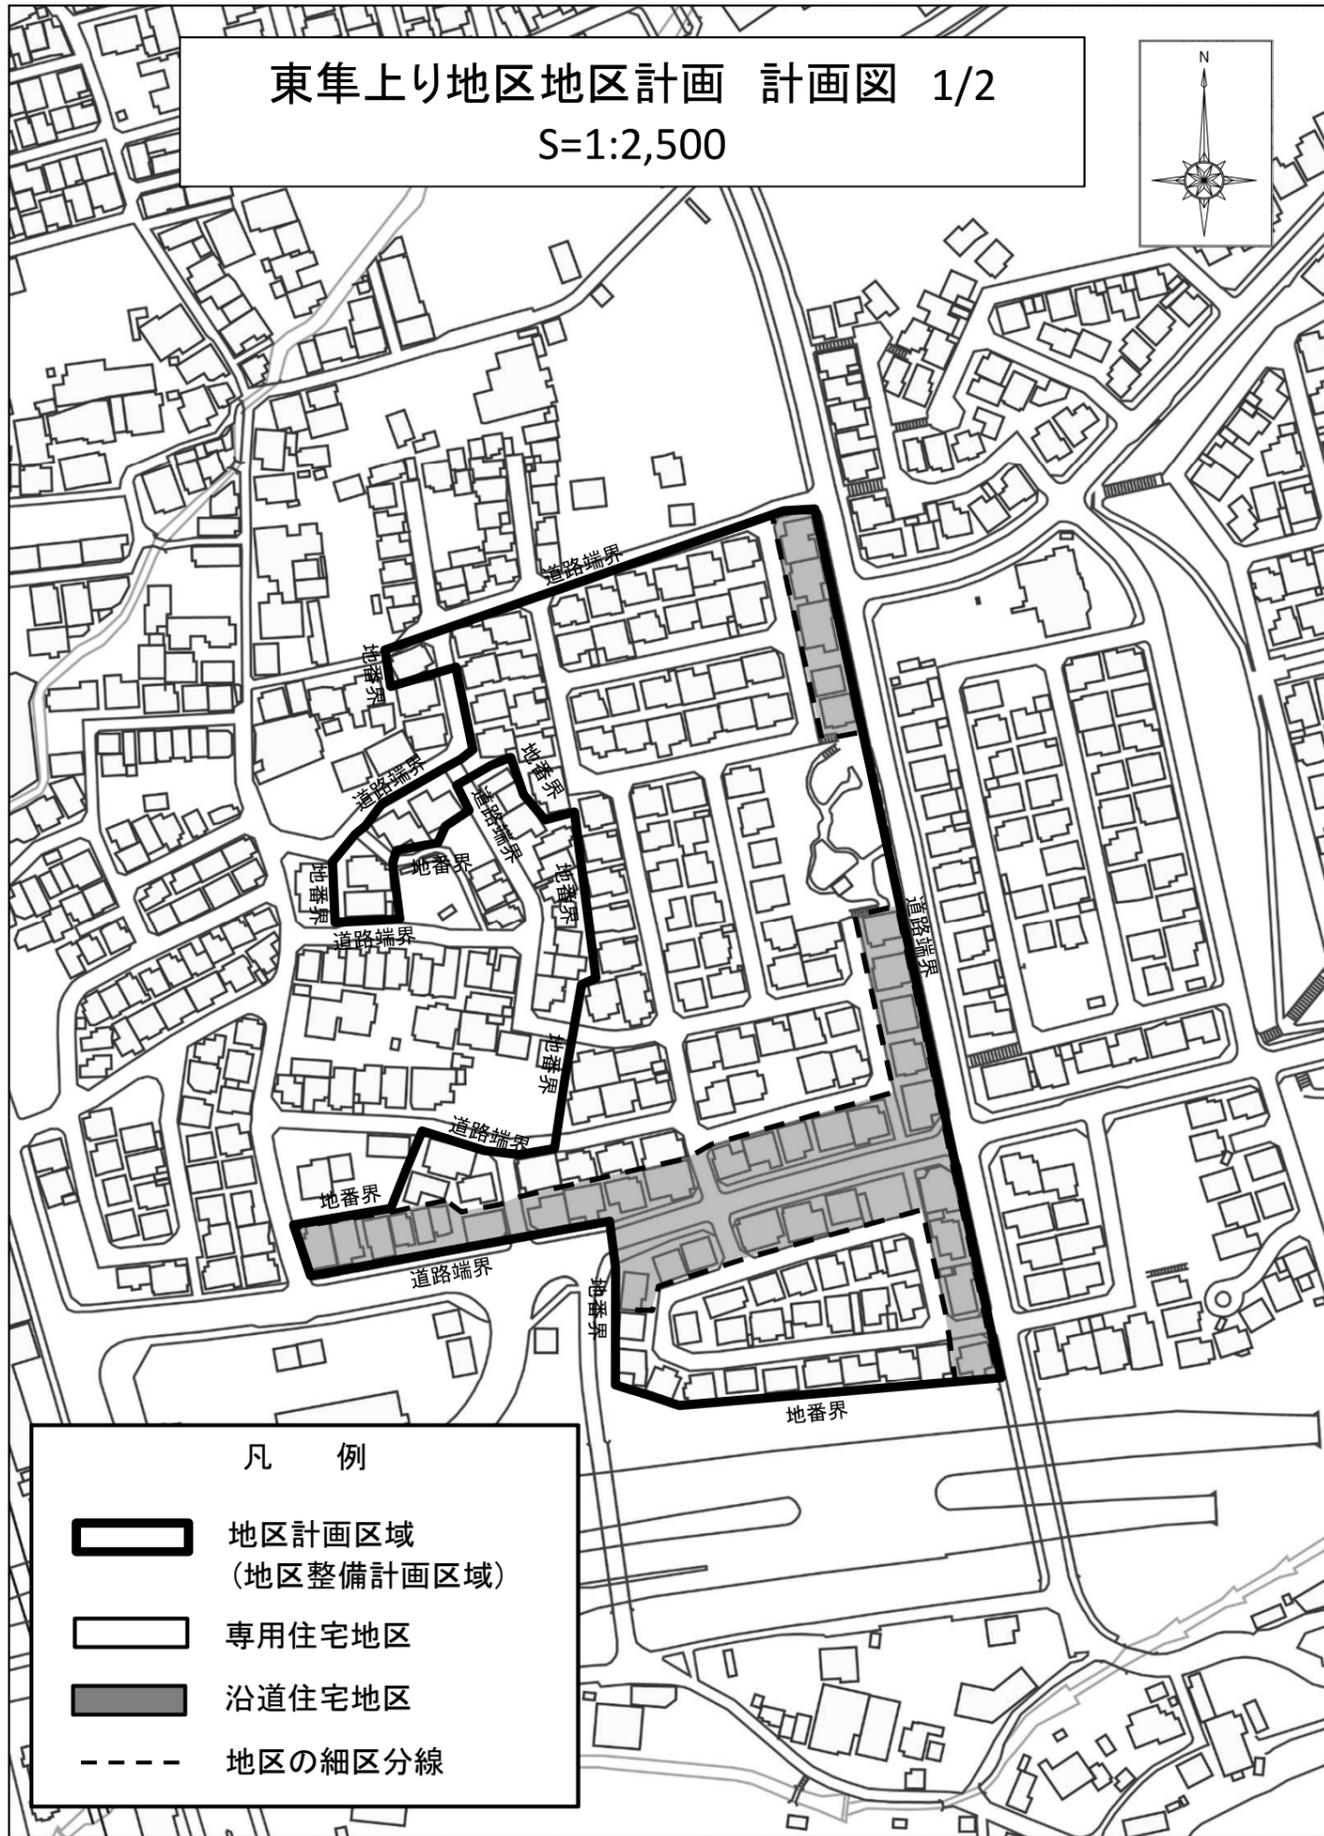


凡 例

- 地区計画区域
(地区整備計画区域)
- 専用住宅地区
- 沿道住宅地区
- 地区の細区分線

東隼上り地区地区計画 計画図 2/2

S=1:2,500

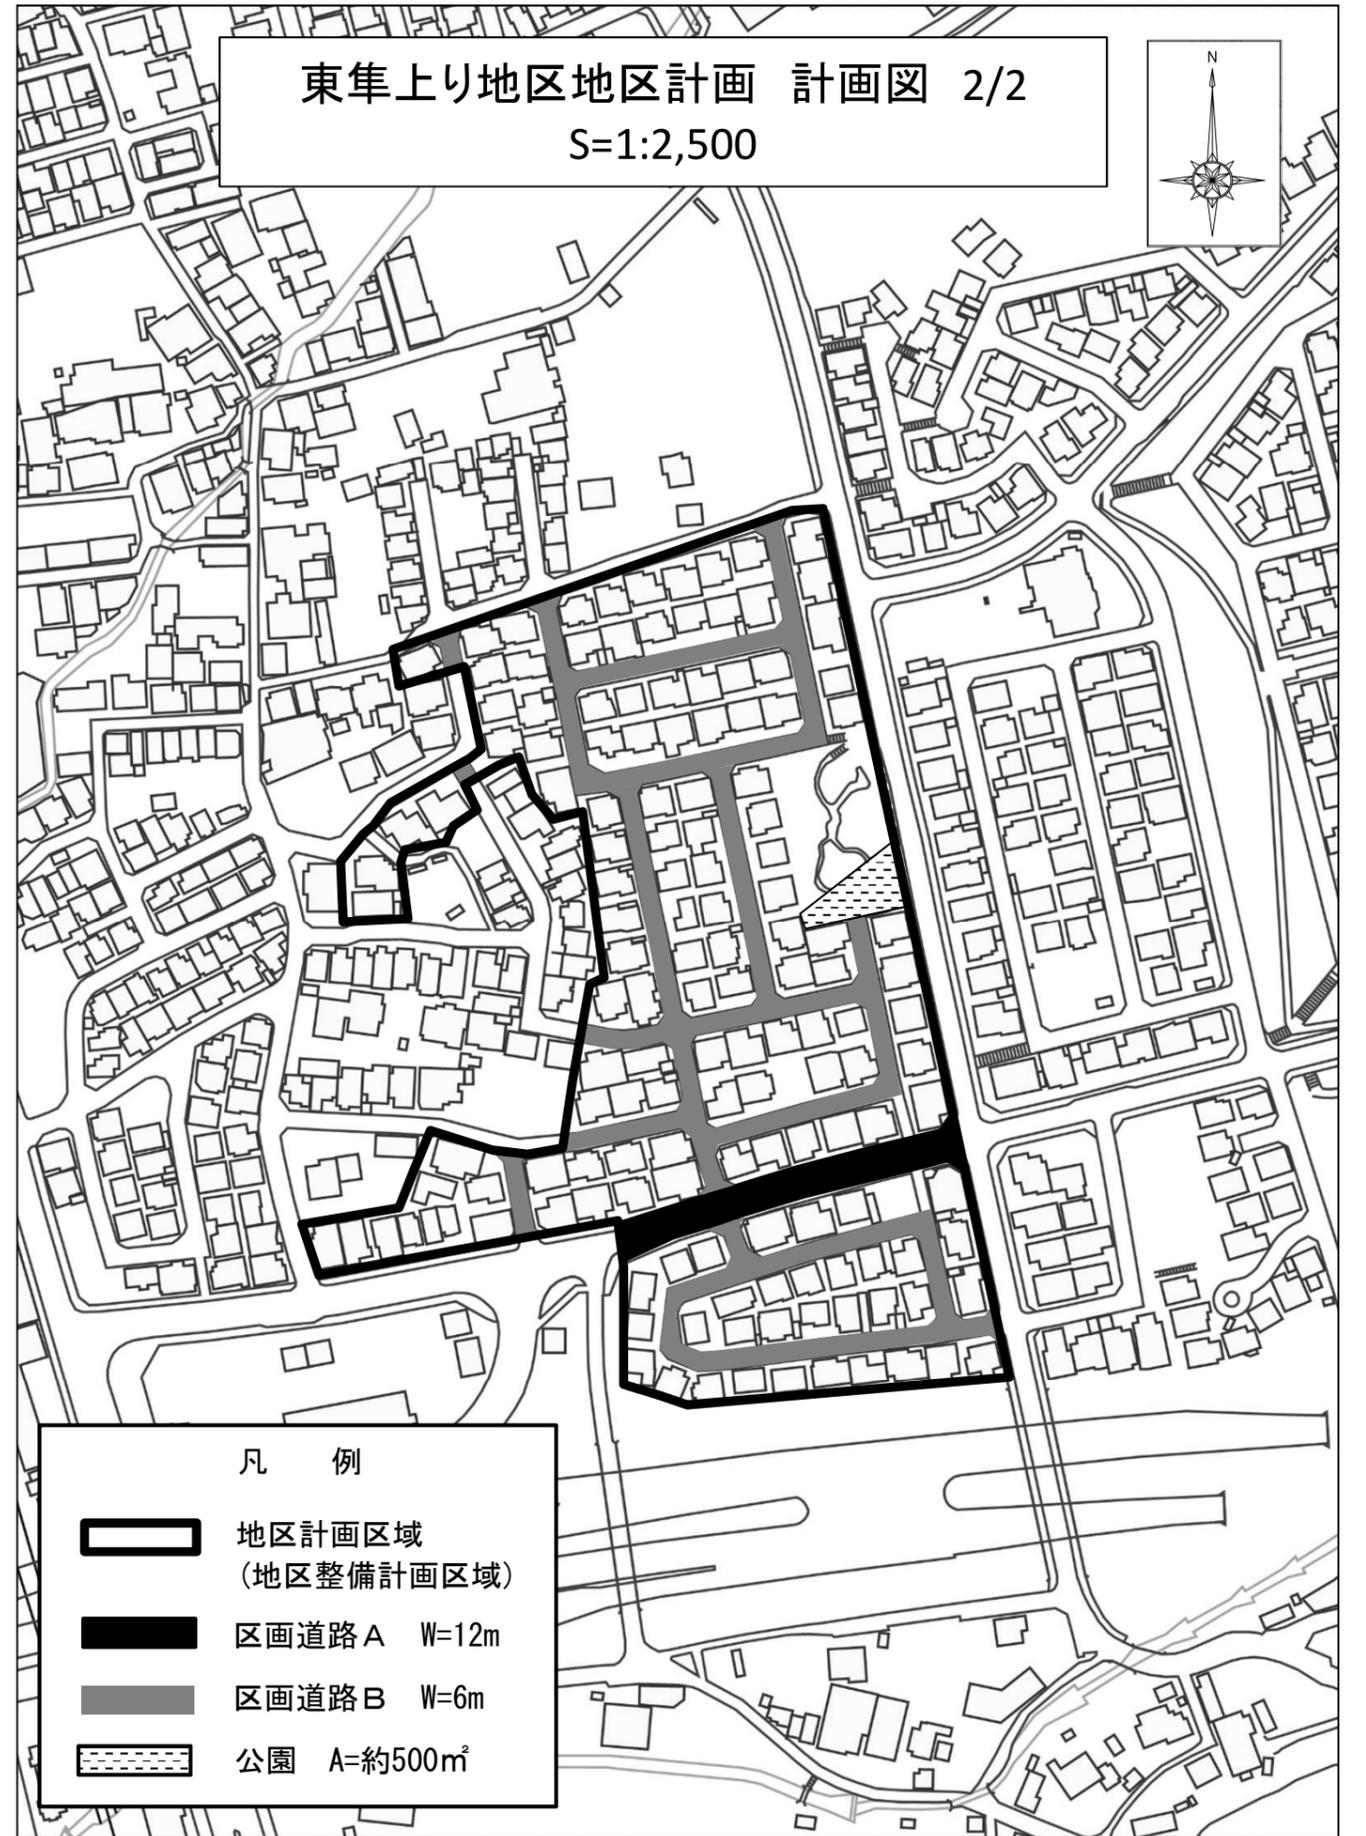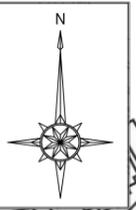

凡 例

- 地区計画区域
(地区整備計画区域)
- 区画道路A W=12m
- 区画道路B W=6m
- 公園 A=約500m²