


東御蔵山住宅第4地区 建築協定区域

- 専用住宅
- 兼用住宅

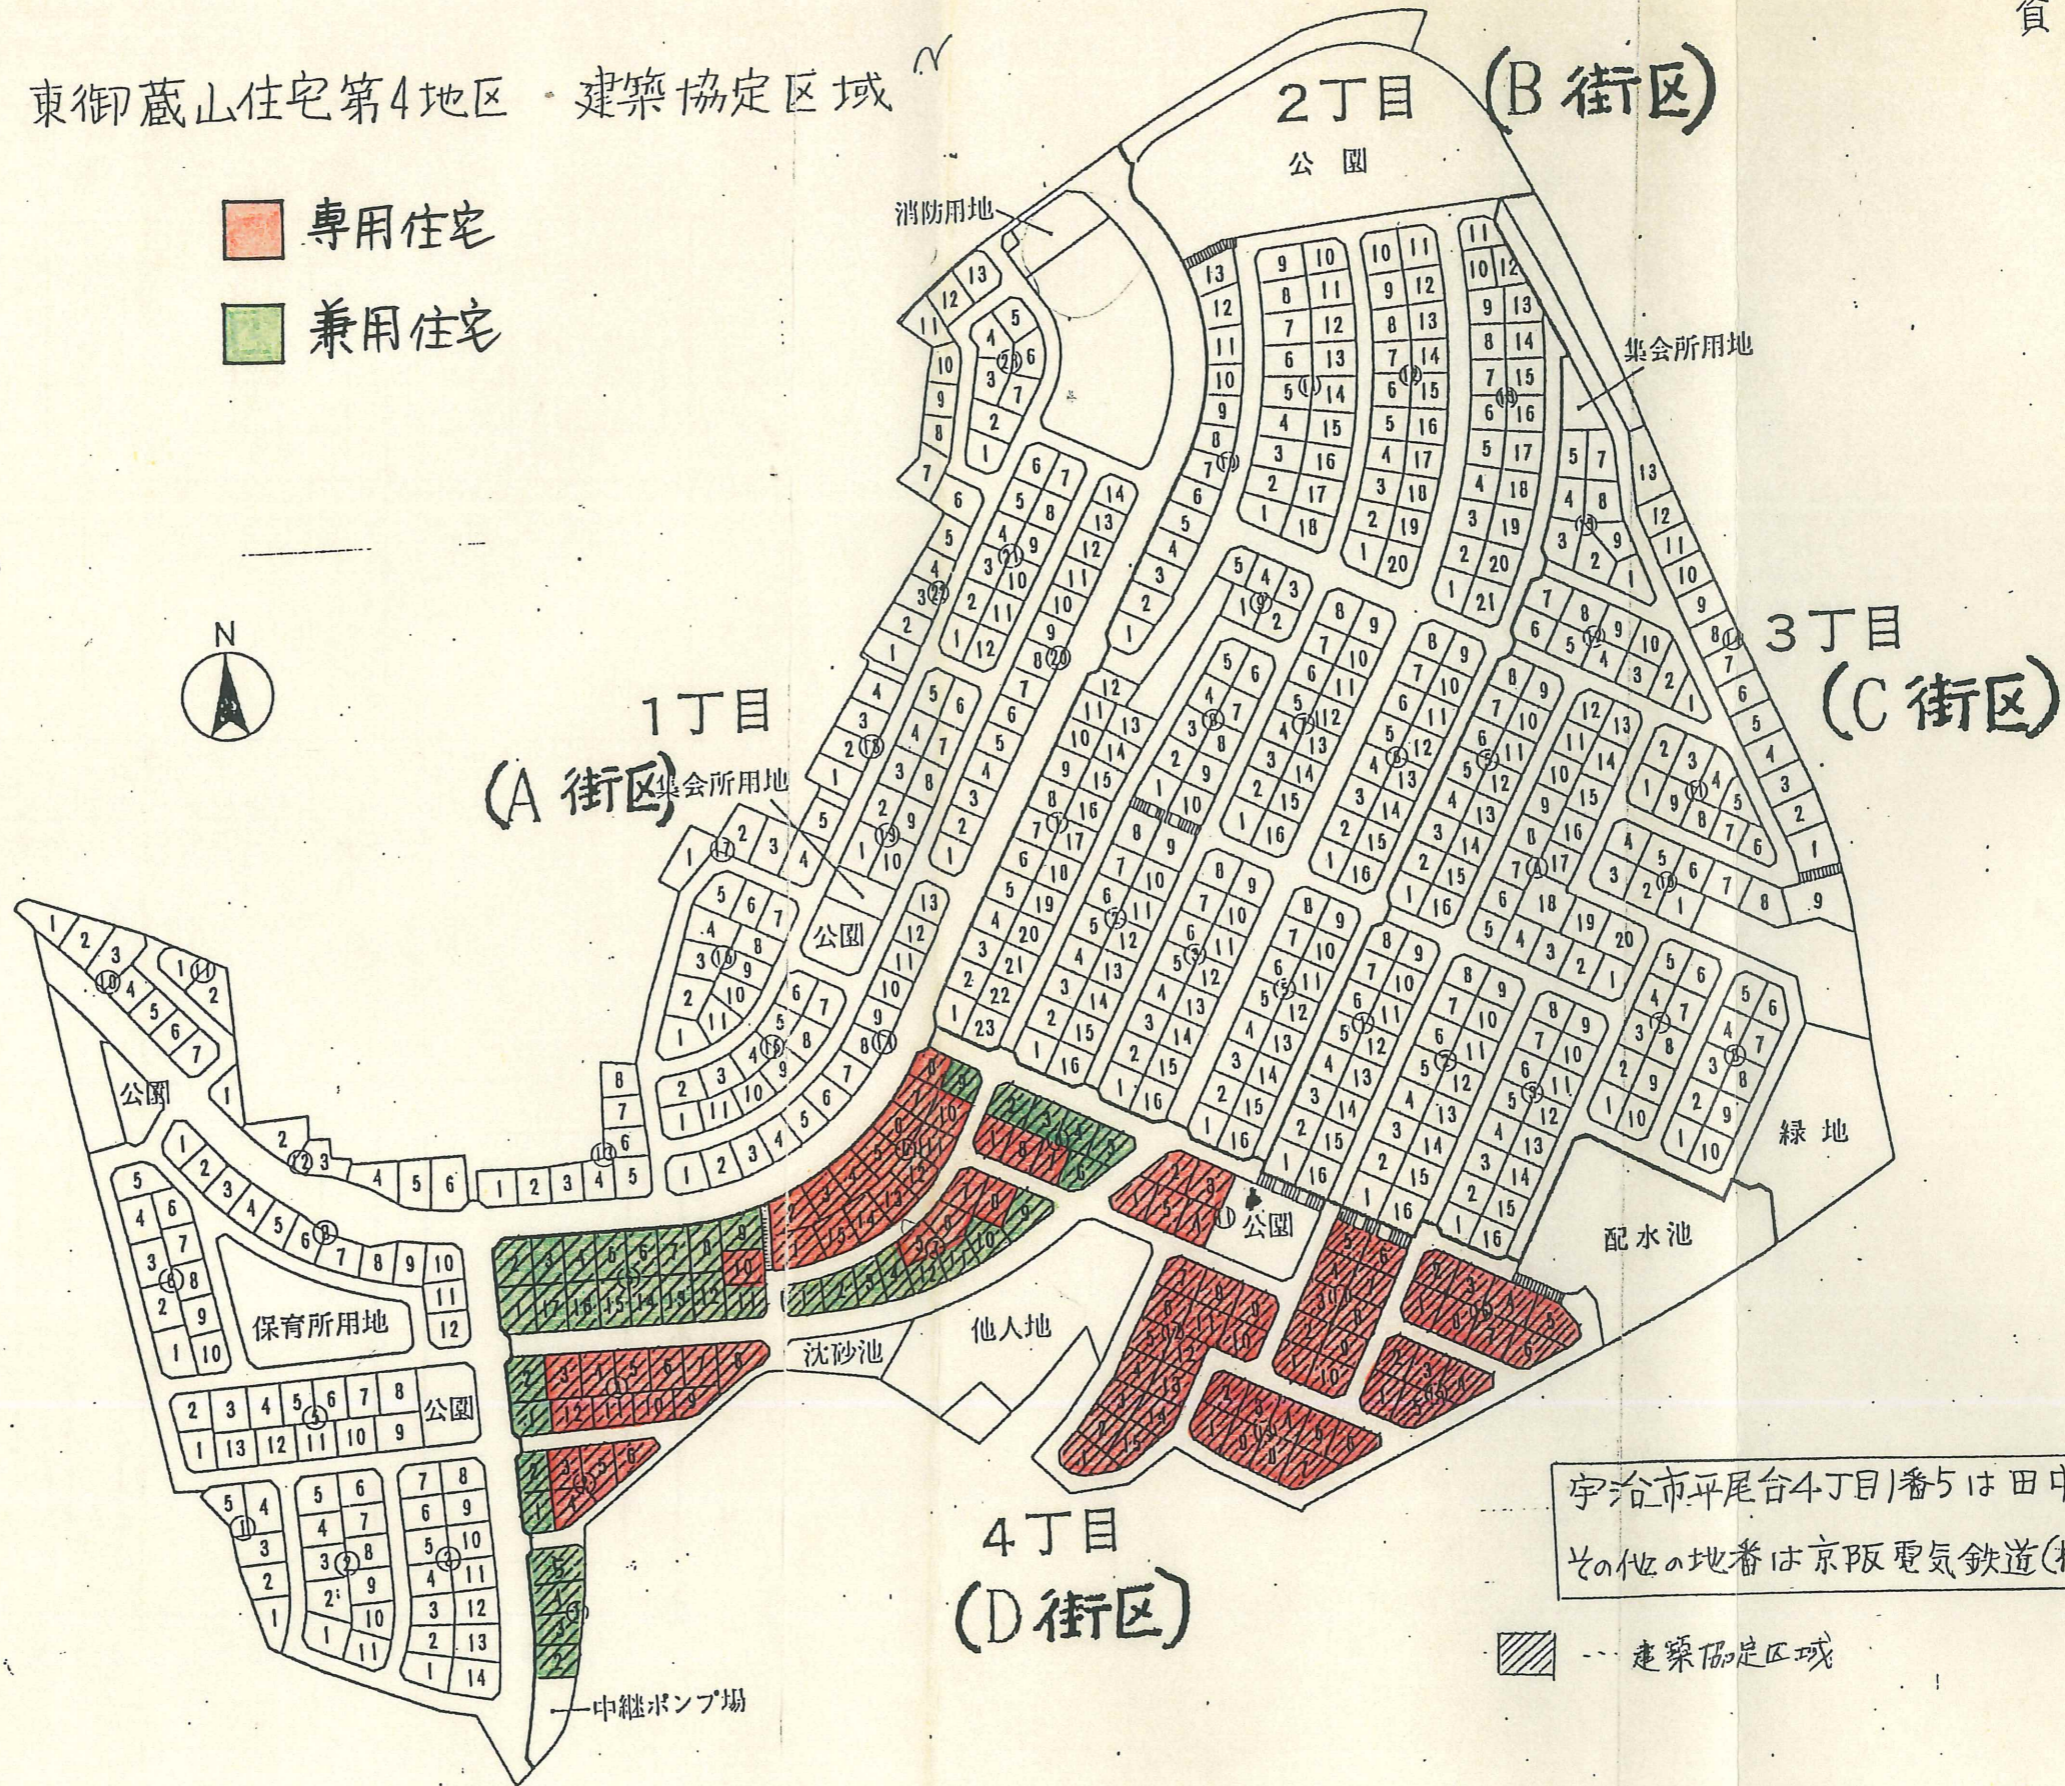

宇治市平尾台4丁目番5は田中正 所有地  
 その他の地番は京阪電気鉄道(株) 所有地

--- 建築協定区域