


協定区域圖

縮尺 1/500

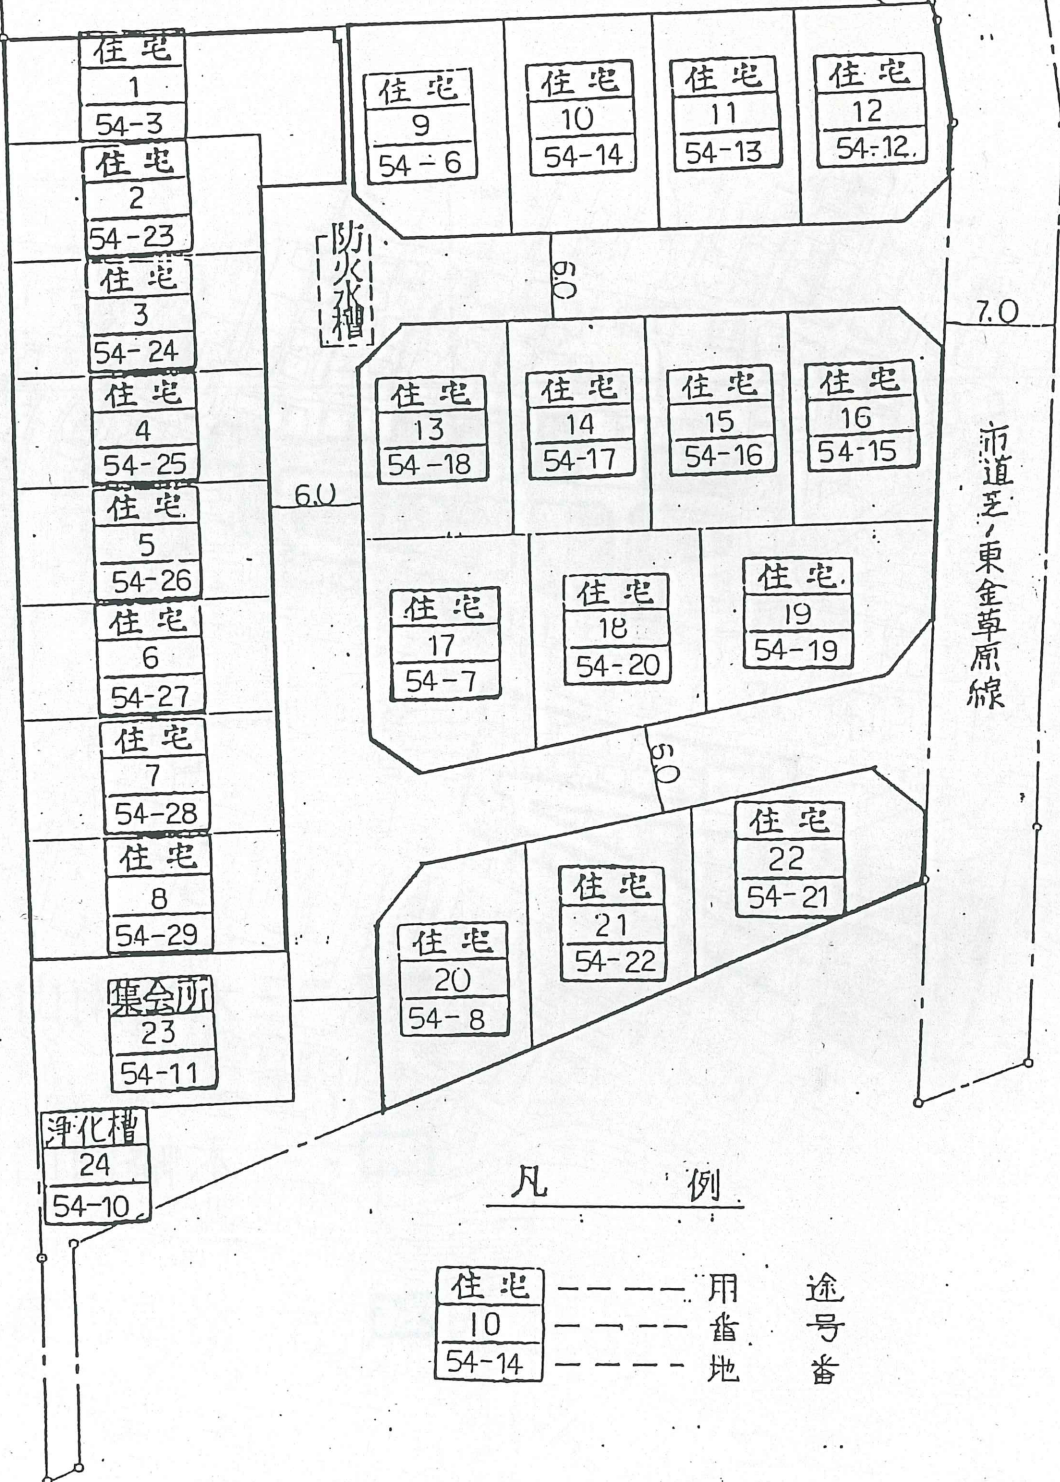

凡例

住宅 用 途  
10 番 号  
54-14 地 番