



建築協定区域図

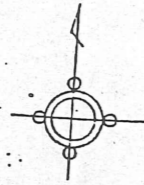

# 協定区域図 縮尺 1/500

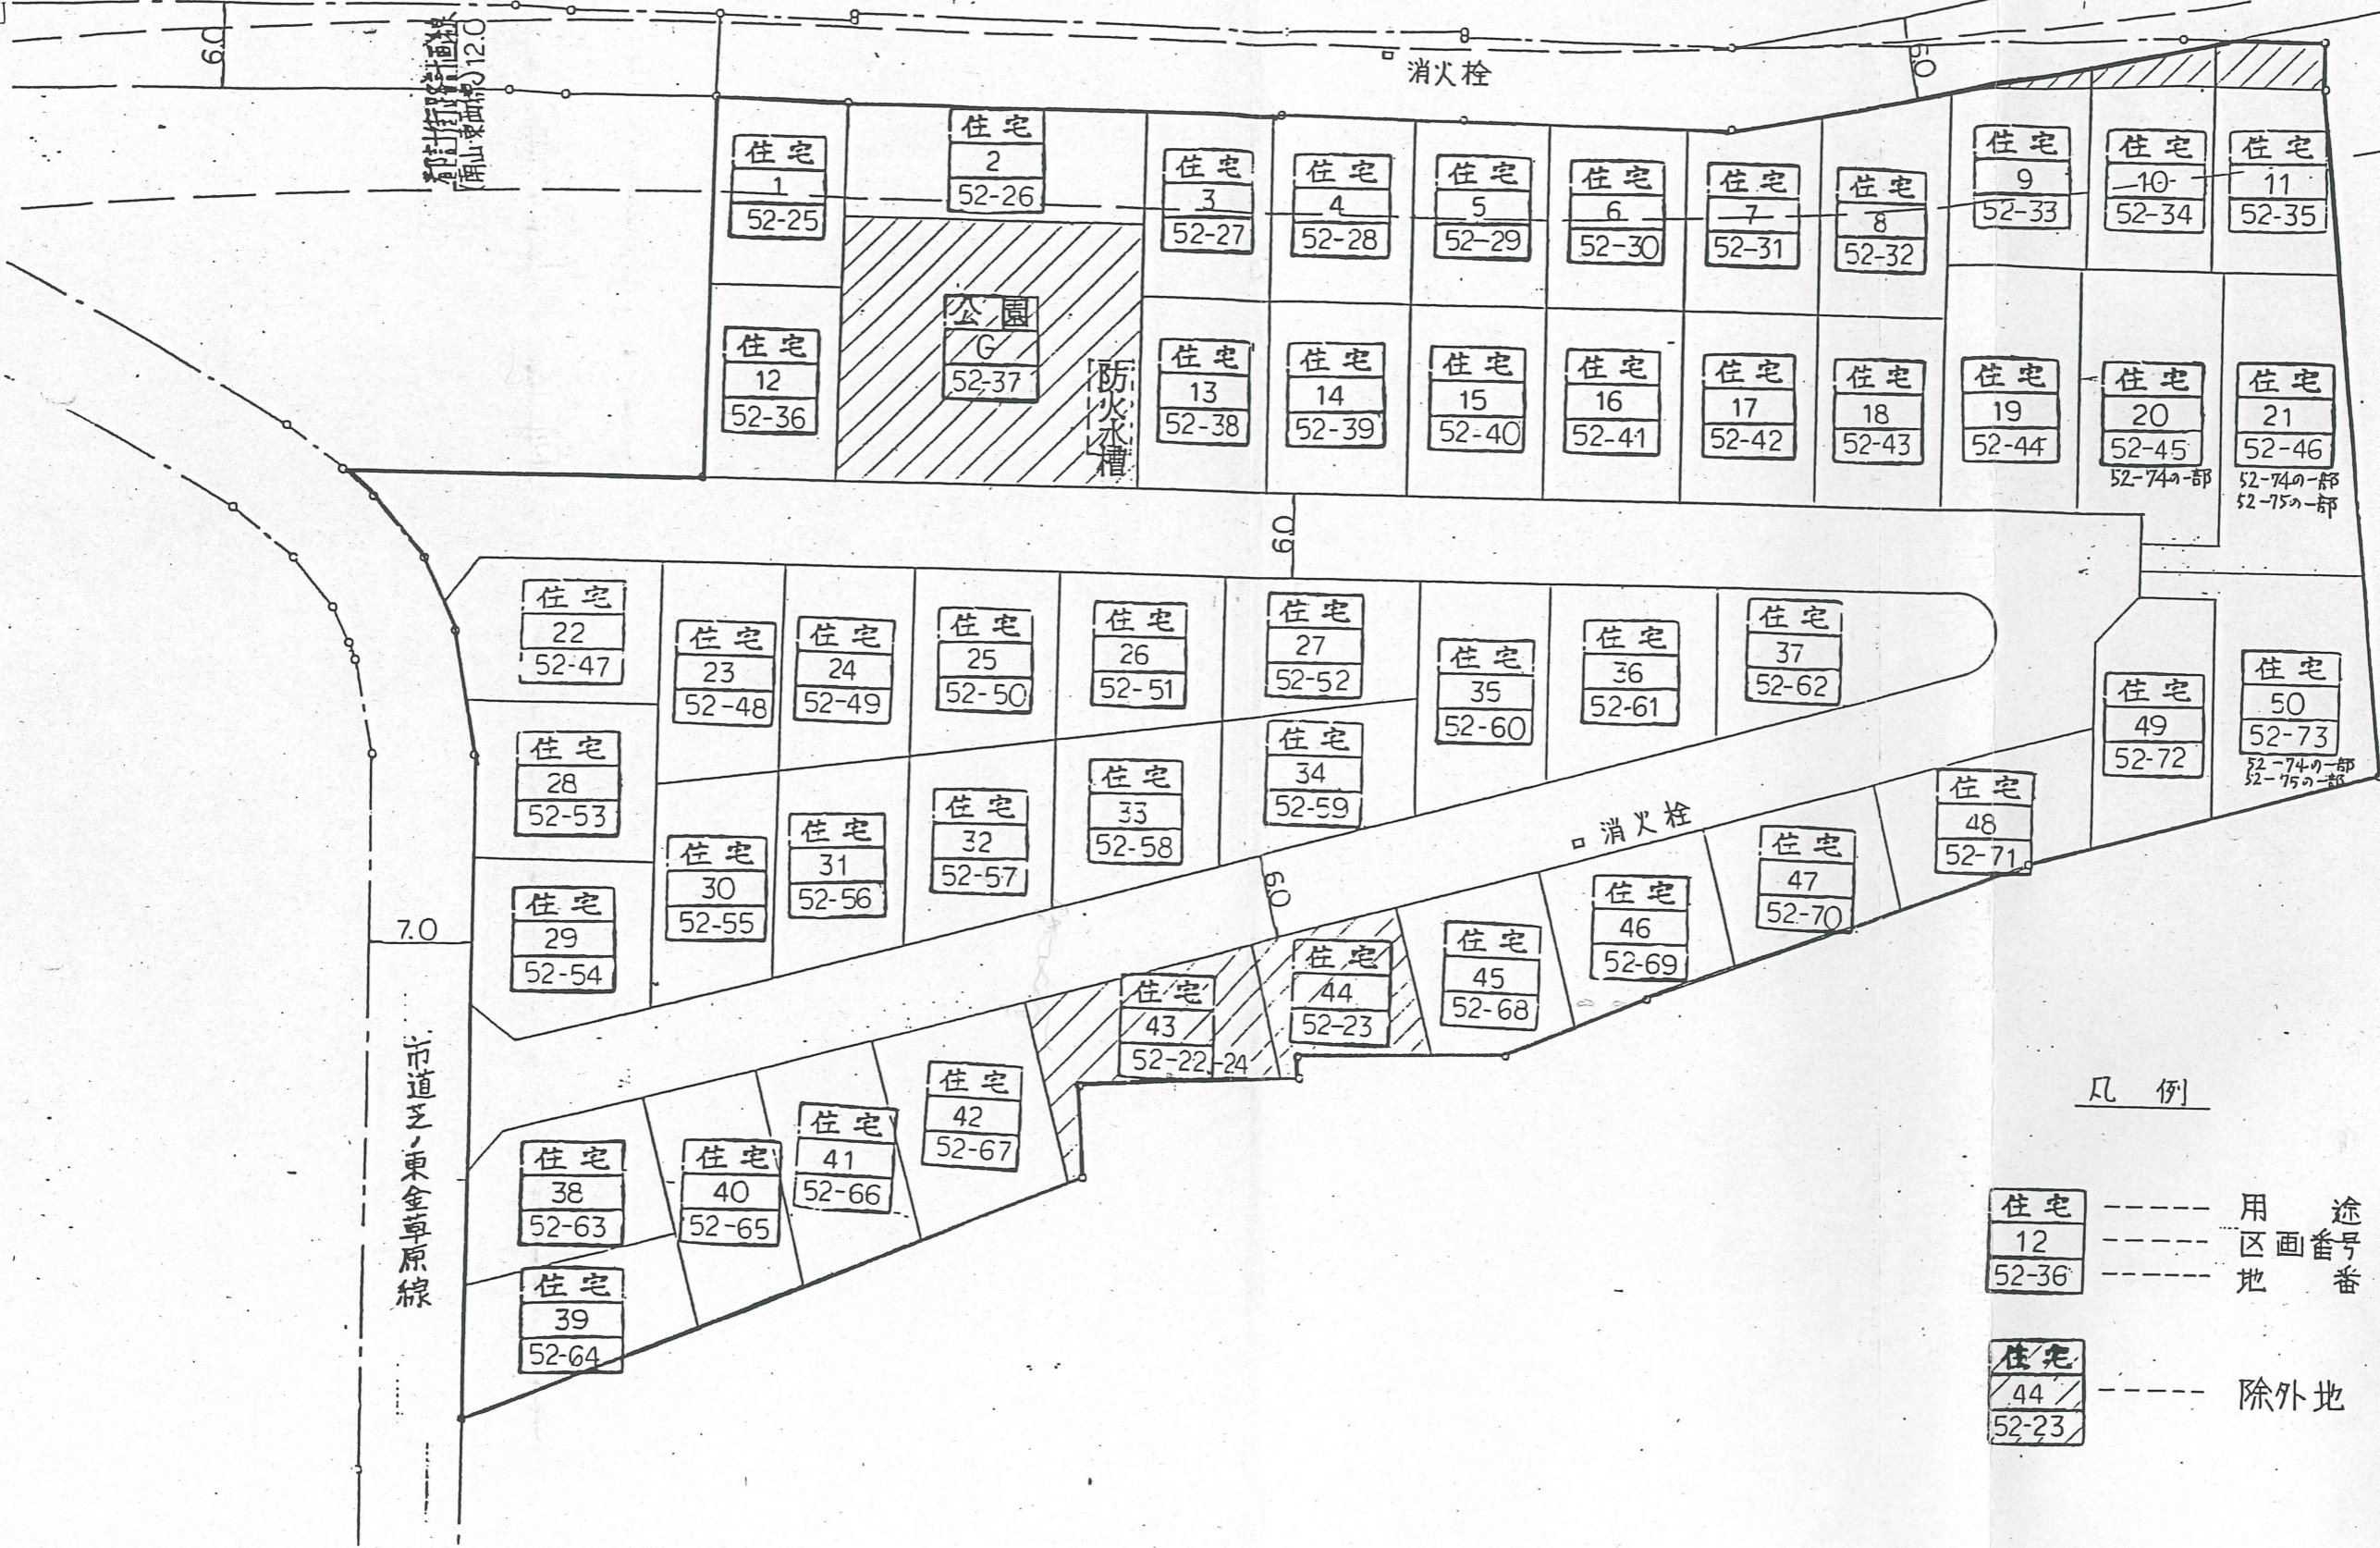

### 凡例

- 住宅 12 52-36 ----- 用途  
区画番号  
地番
- 住宅 44 52-23 ----- 除外地